
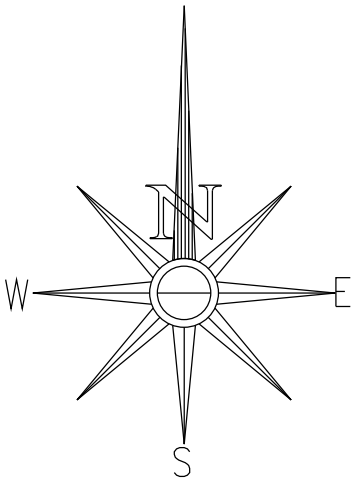


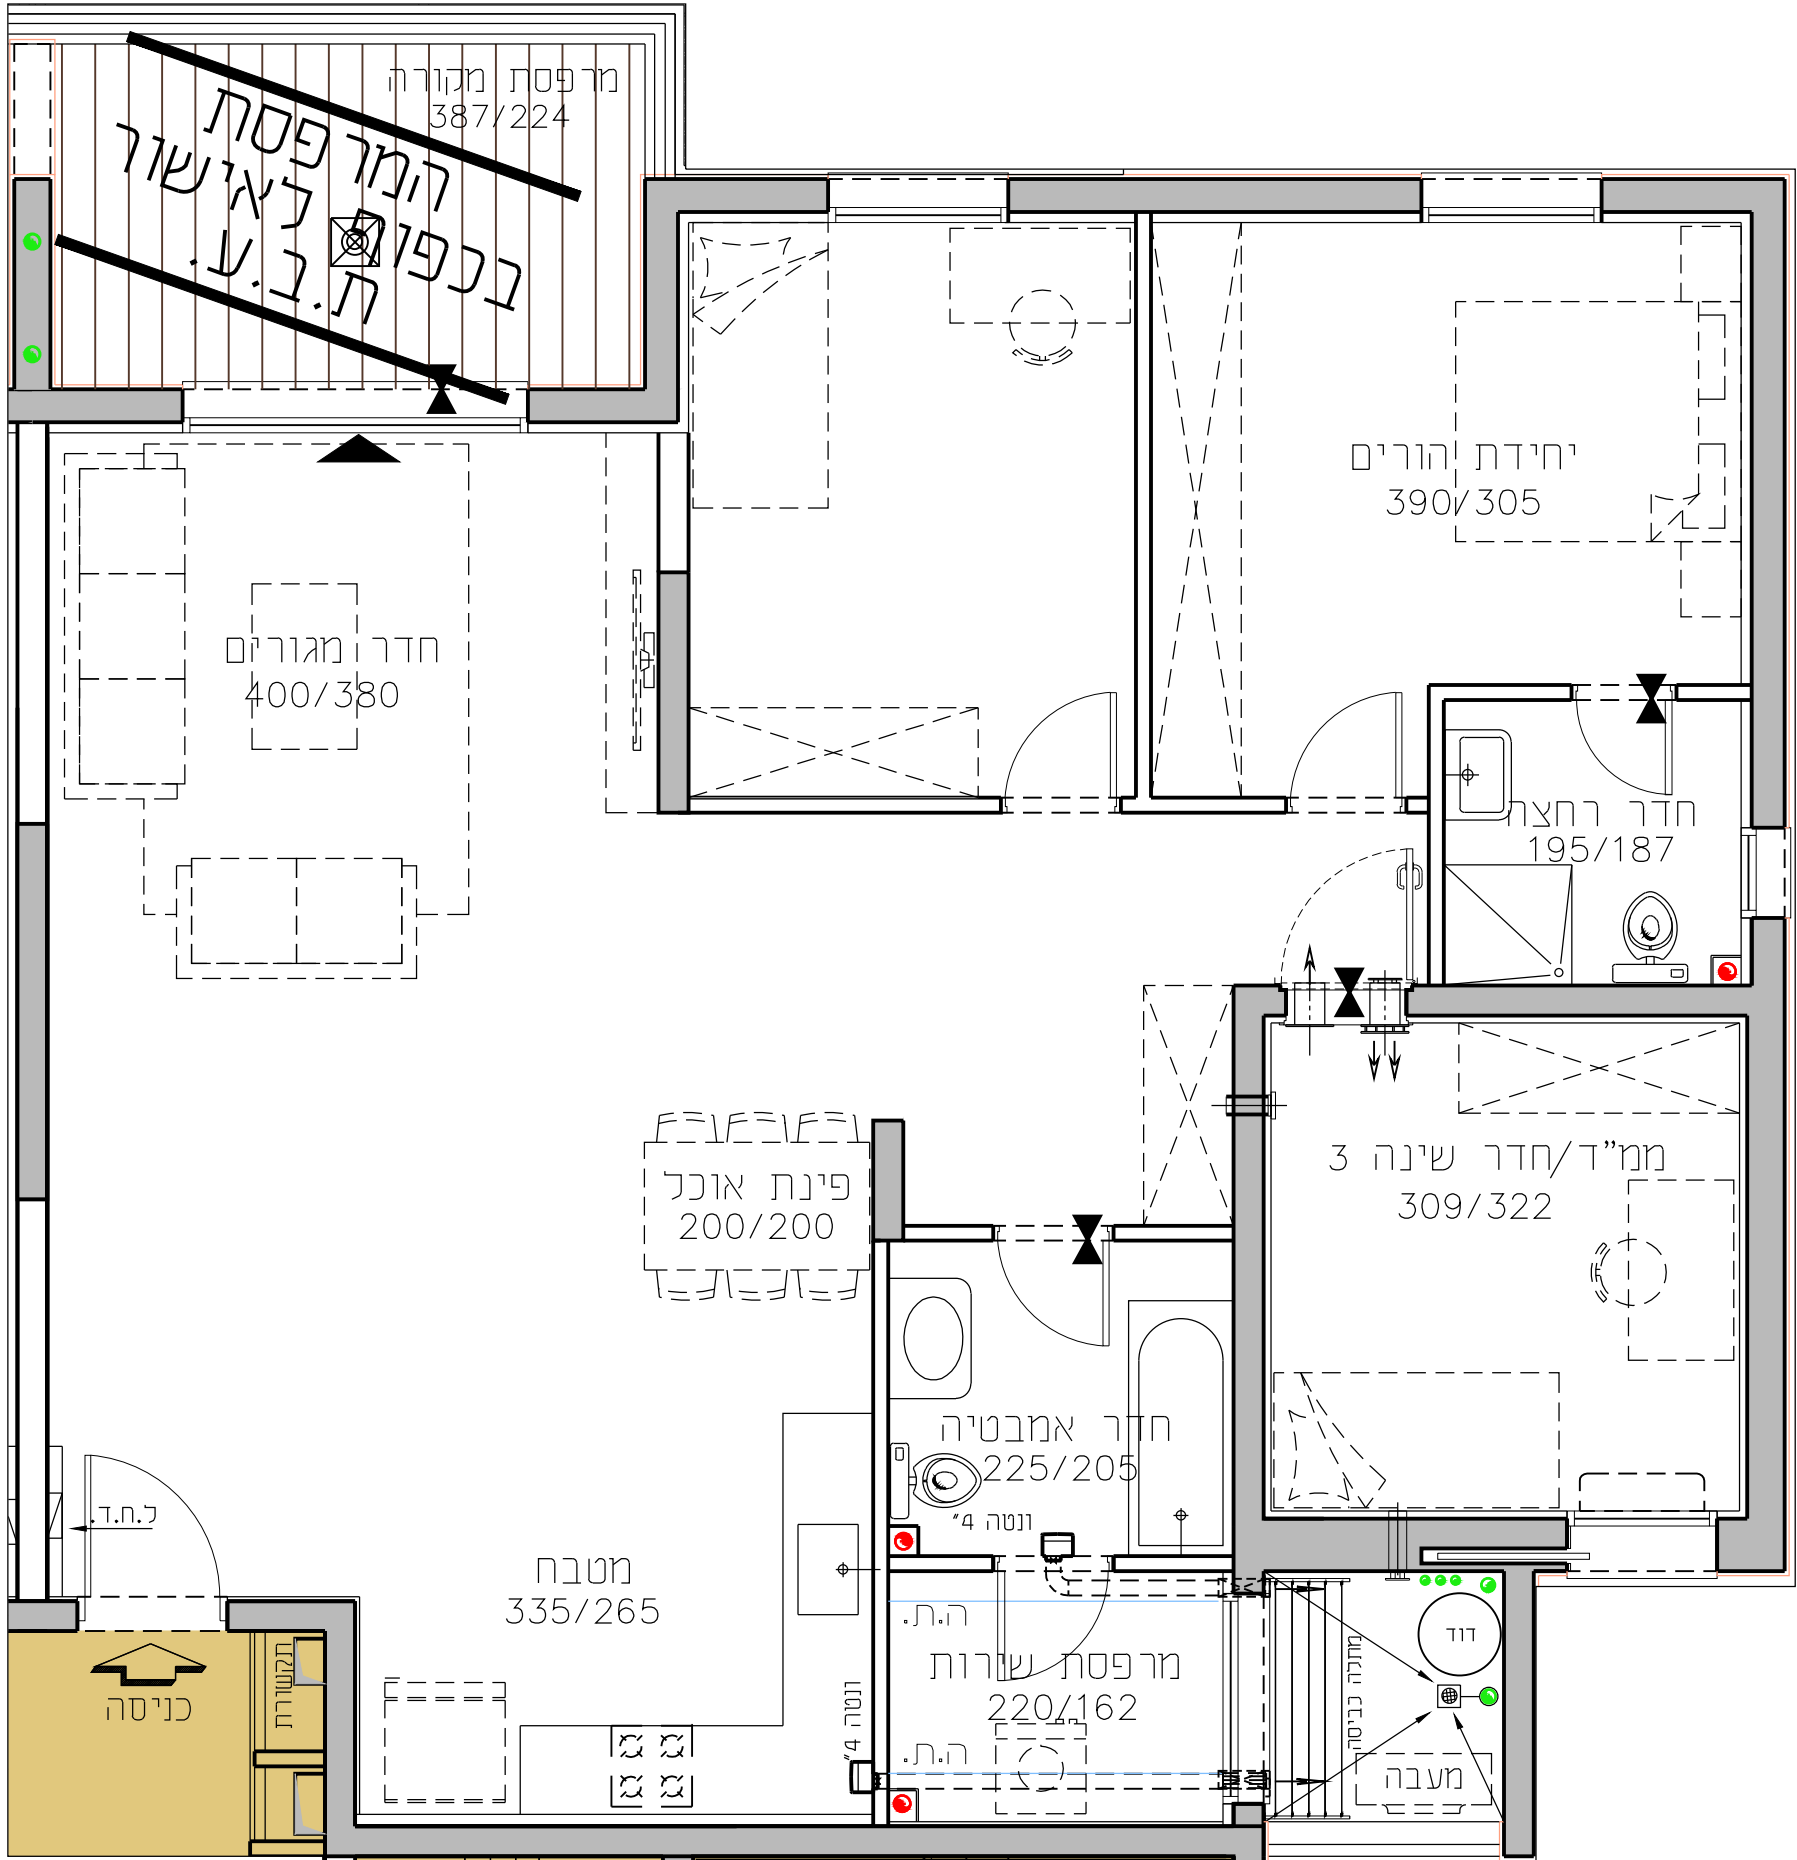

קומה	טיפוס	מספר
1-ק	B	4

החותרים

טירת כרמל

מגרש 2016

בניין B2


דירת 4.0 חד' 115.8 מ"ר

קומה 1

טיפוס דירה B

קנ"מ 1:50


תאריך 29.10.17

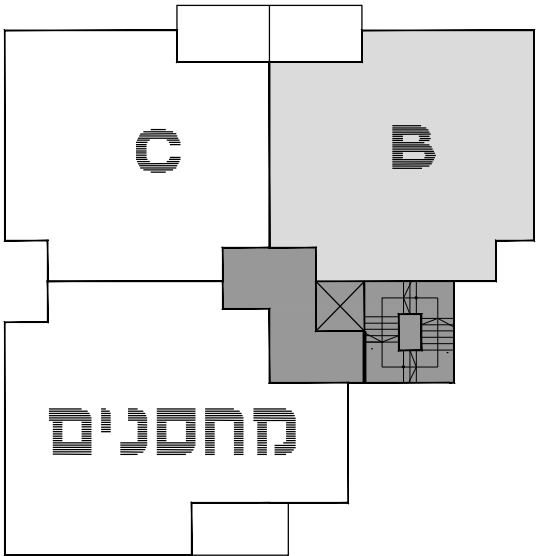

תכנית סכימטית של הקומה

גג		
קומה 8	E	D/F
קומה 7	B	D/F
קומה 6	B	D/C
קומה 5	B	D/C
קומה 4	B	D/C
קומה 3	B	D/C
קומה 2	B	D/C
קומה 1	B	C/מחסנים
קומה 0	B	A/C

חתך רוחב סכימטי

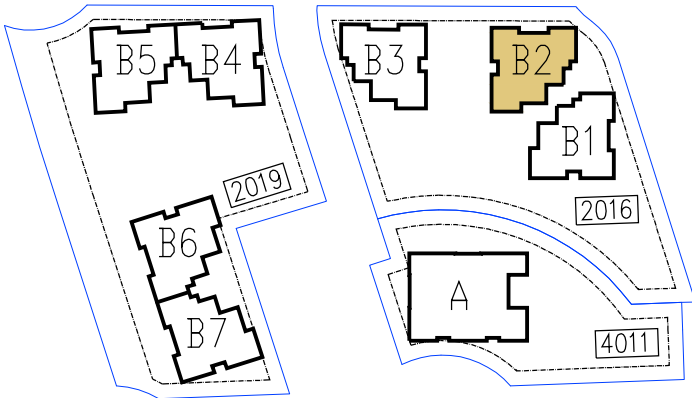

גורדון אדריכלים ומתכנני ערים בע"מ

Gordon Architects & Urban Planners

רח' קרן היסוד 15 טירת כרמל 3902634

Tel. 972-4-8580077 Fax 972-4-8580066

Office @gordon-ltd.co.il www.gordon-ltd.co.il

