
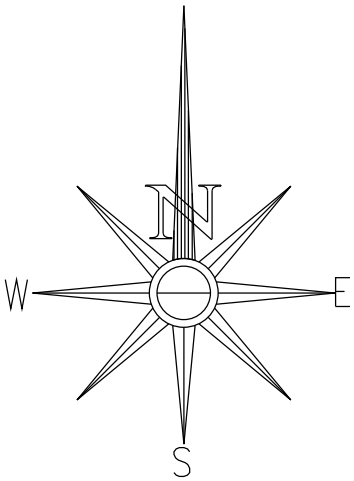
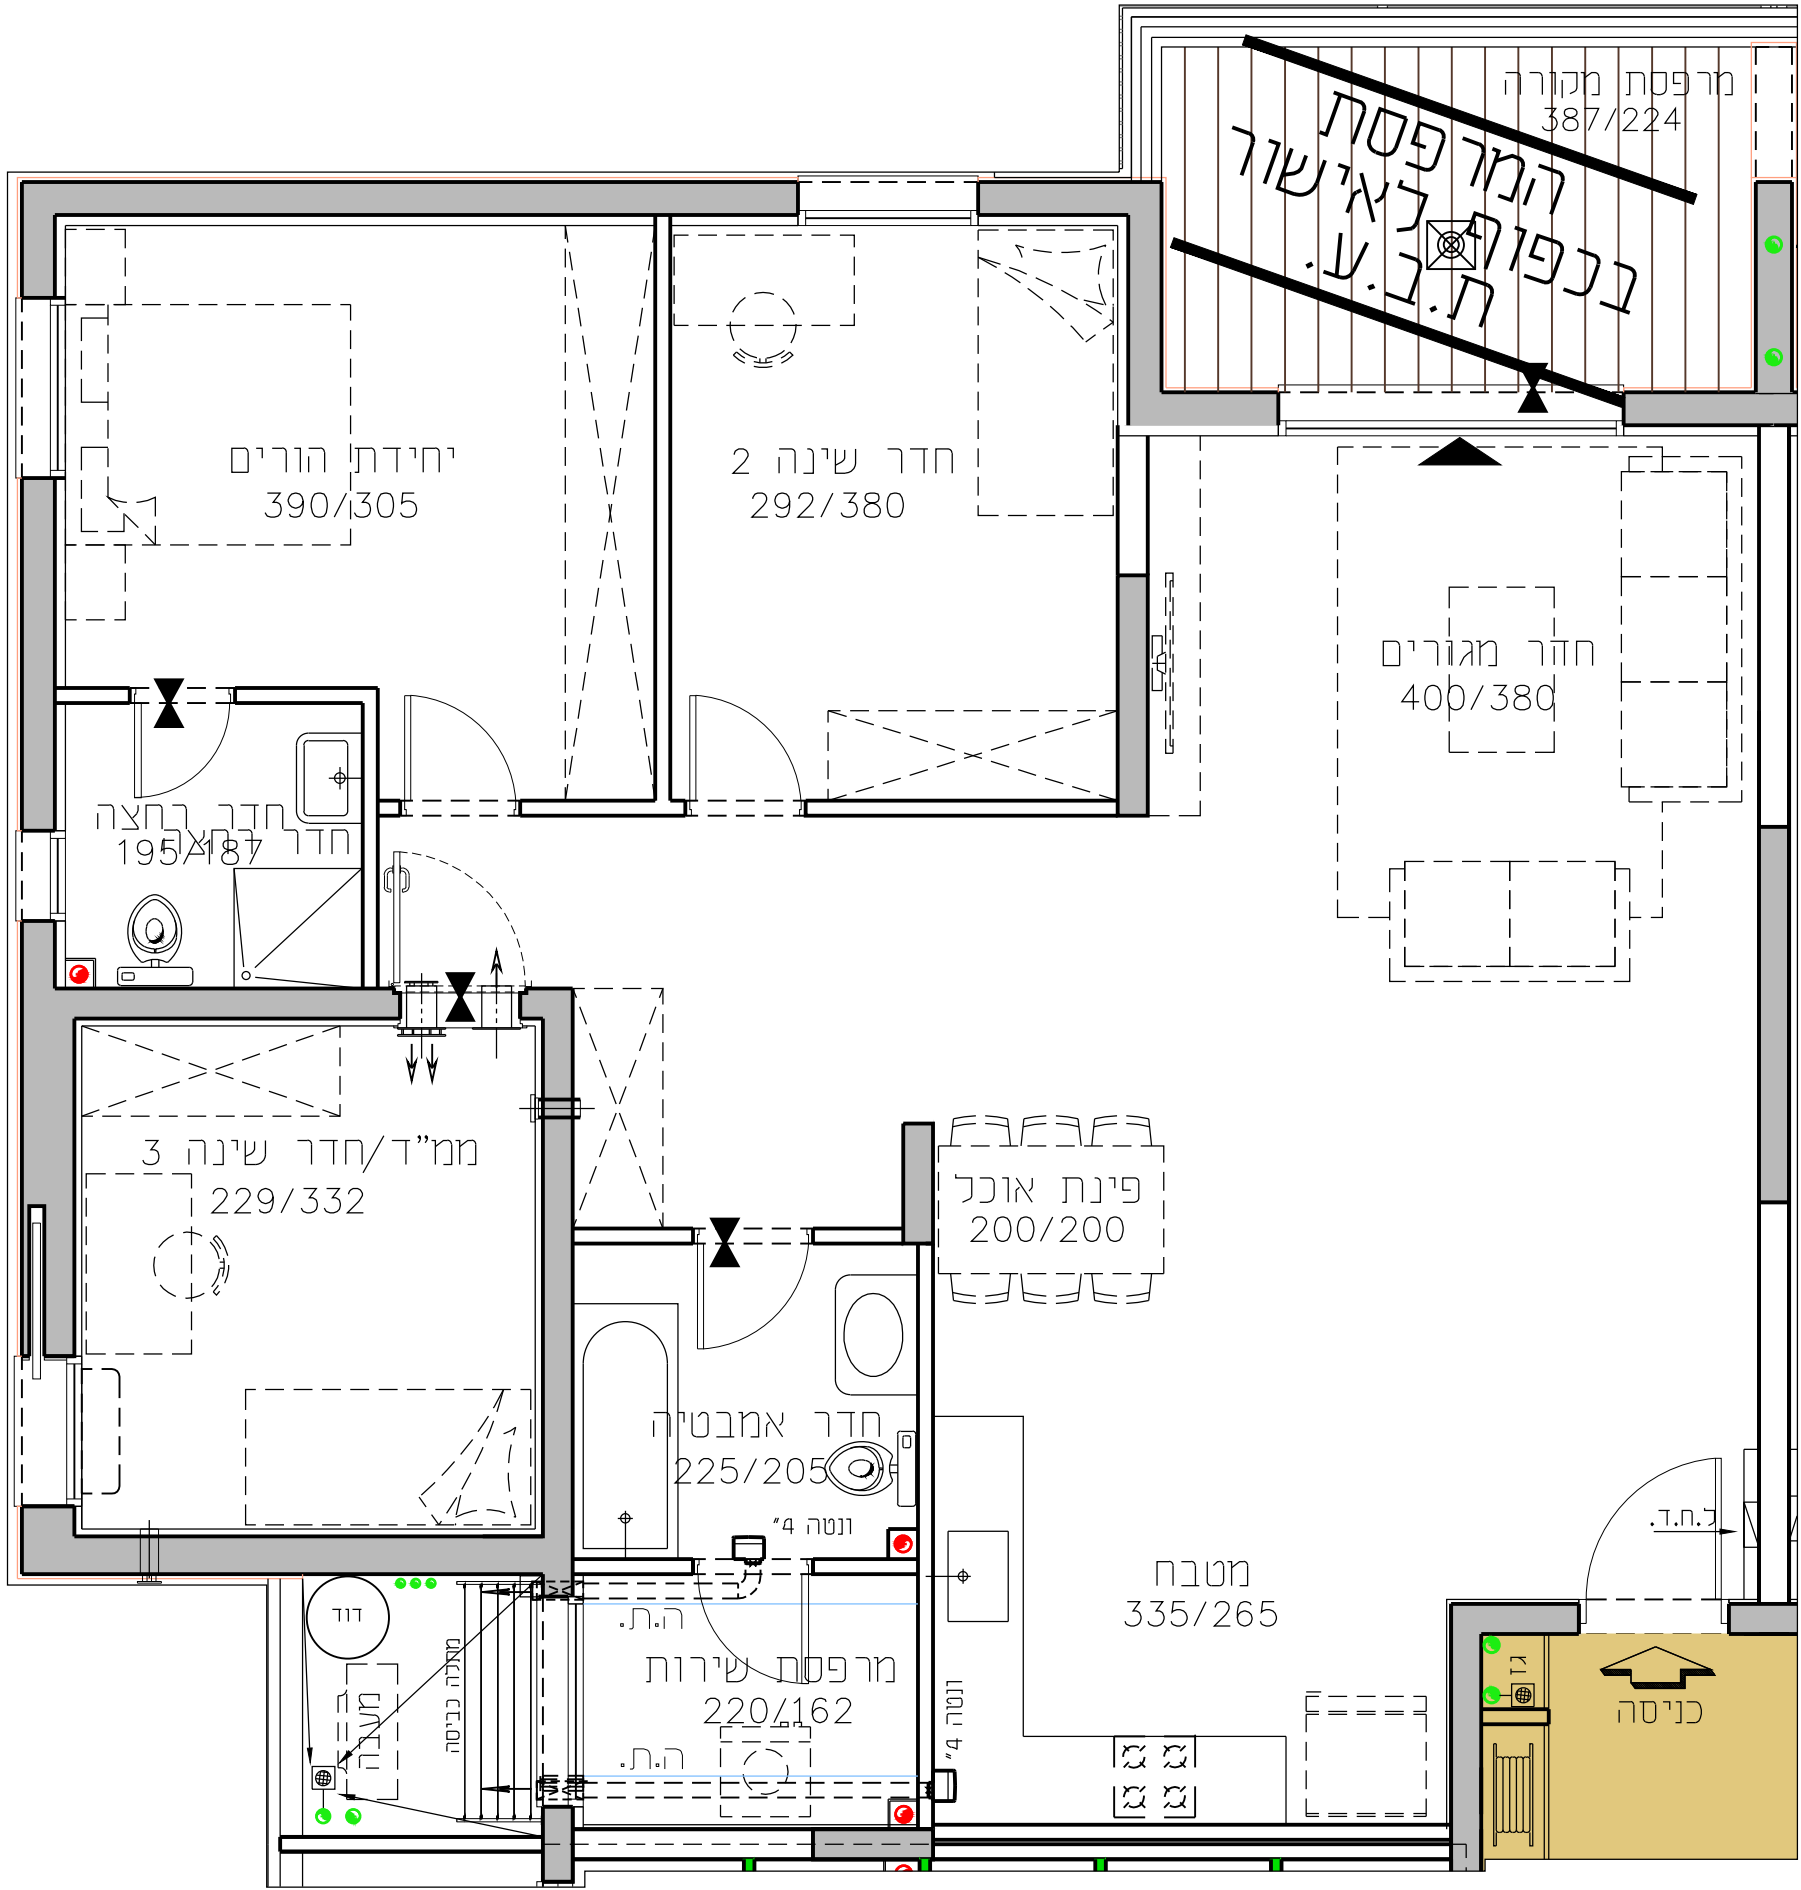


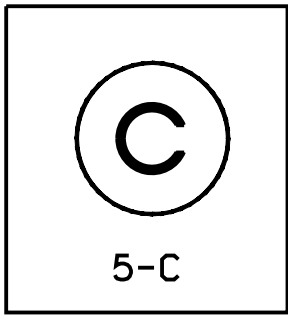


קומה	טיכום	מספר
1-ק	C	5

החותרים טירת כרמל

מגרש **2016**
בניין **B2**
דירת 4.0 חד' 115.2 מ"ר


קומה **1** טיכום דירה **C**
קנ"מ **1:50** תאריך **29.10.17**

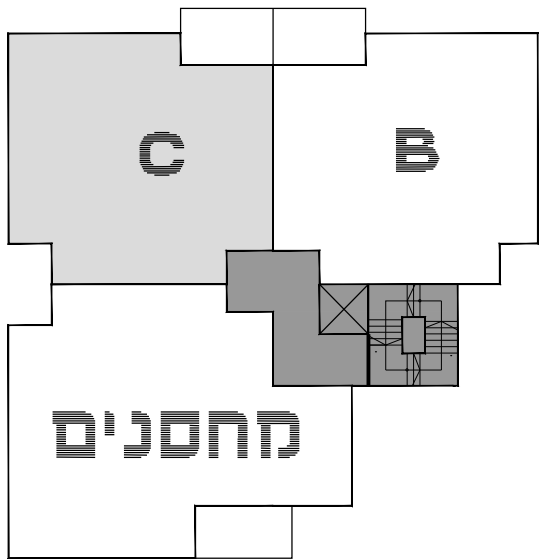

תכנית סכימטית של הקומה

גג		
קומה 8	D/F	E
קומה 7	D/F	B
קומה 6	D/C	B
קומה 5	D/C	B
קומה 4	D/C	B
קומה 3	D/C	B
קומה 2	D/C	B
קומה 1	D/C	B
קומה 0	A/C	B

חתך רוחב סכימטי

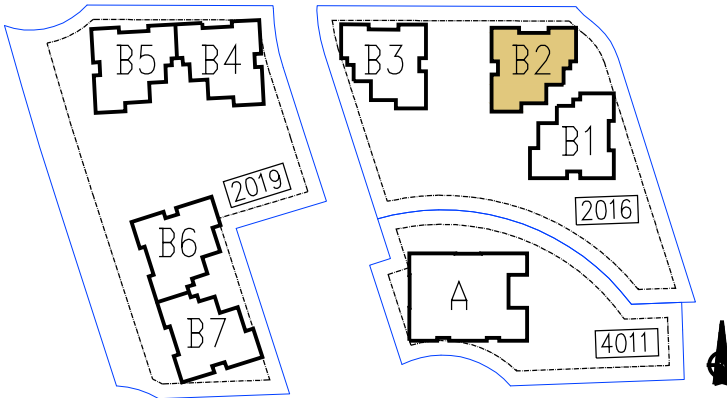

גורדון אדריכלים ומתכנני ערים בע"מ
Gordon Architects & Urban Planners
רח' קרן היסוד 15 טירת כרמל 3902634
Tel. 972-4-8580077 Fax 972-4-8580066
Office @gordon-ltd.co.il www.gordon-ltd.co.il

