

החותרים טירת כרמל


מגרש 2016

בניין B3

דירת 4.0 חד' 144.6 מ"ר

קומה 1 טיפוס דירה D

קנ"מ 1:50 תאריך 29.10.17


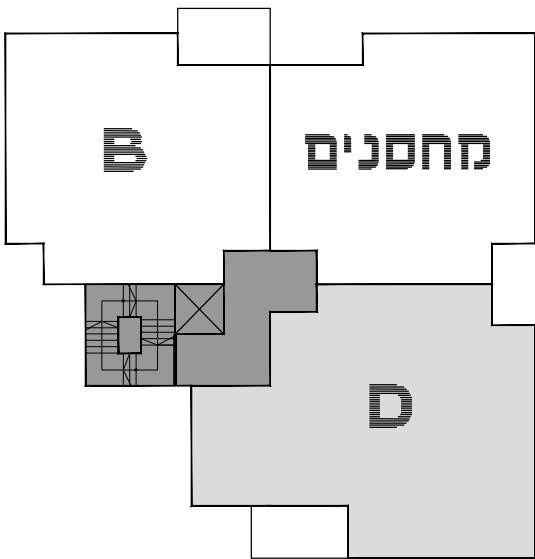


תכנית סכימטית של הקומה


גג		
קומה 8	E	F/D
קומה 7	B	F/D
קומה 6	B	C/D
קומה 5	B	C/D
קומה 4	B	C/D
קומה 3	B	C/D
קומה 2	B	C/D
קומה 1	B	מחסנים/C
קומה 0	B	C/A

כניסה ראשית

חתך רוחב סכימטי

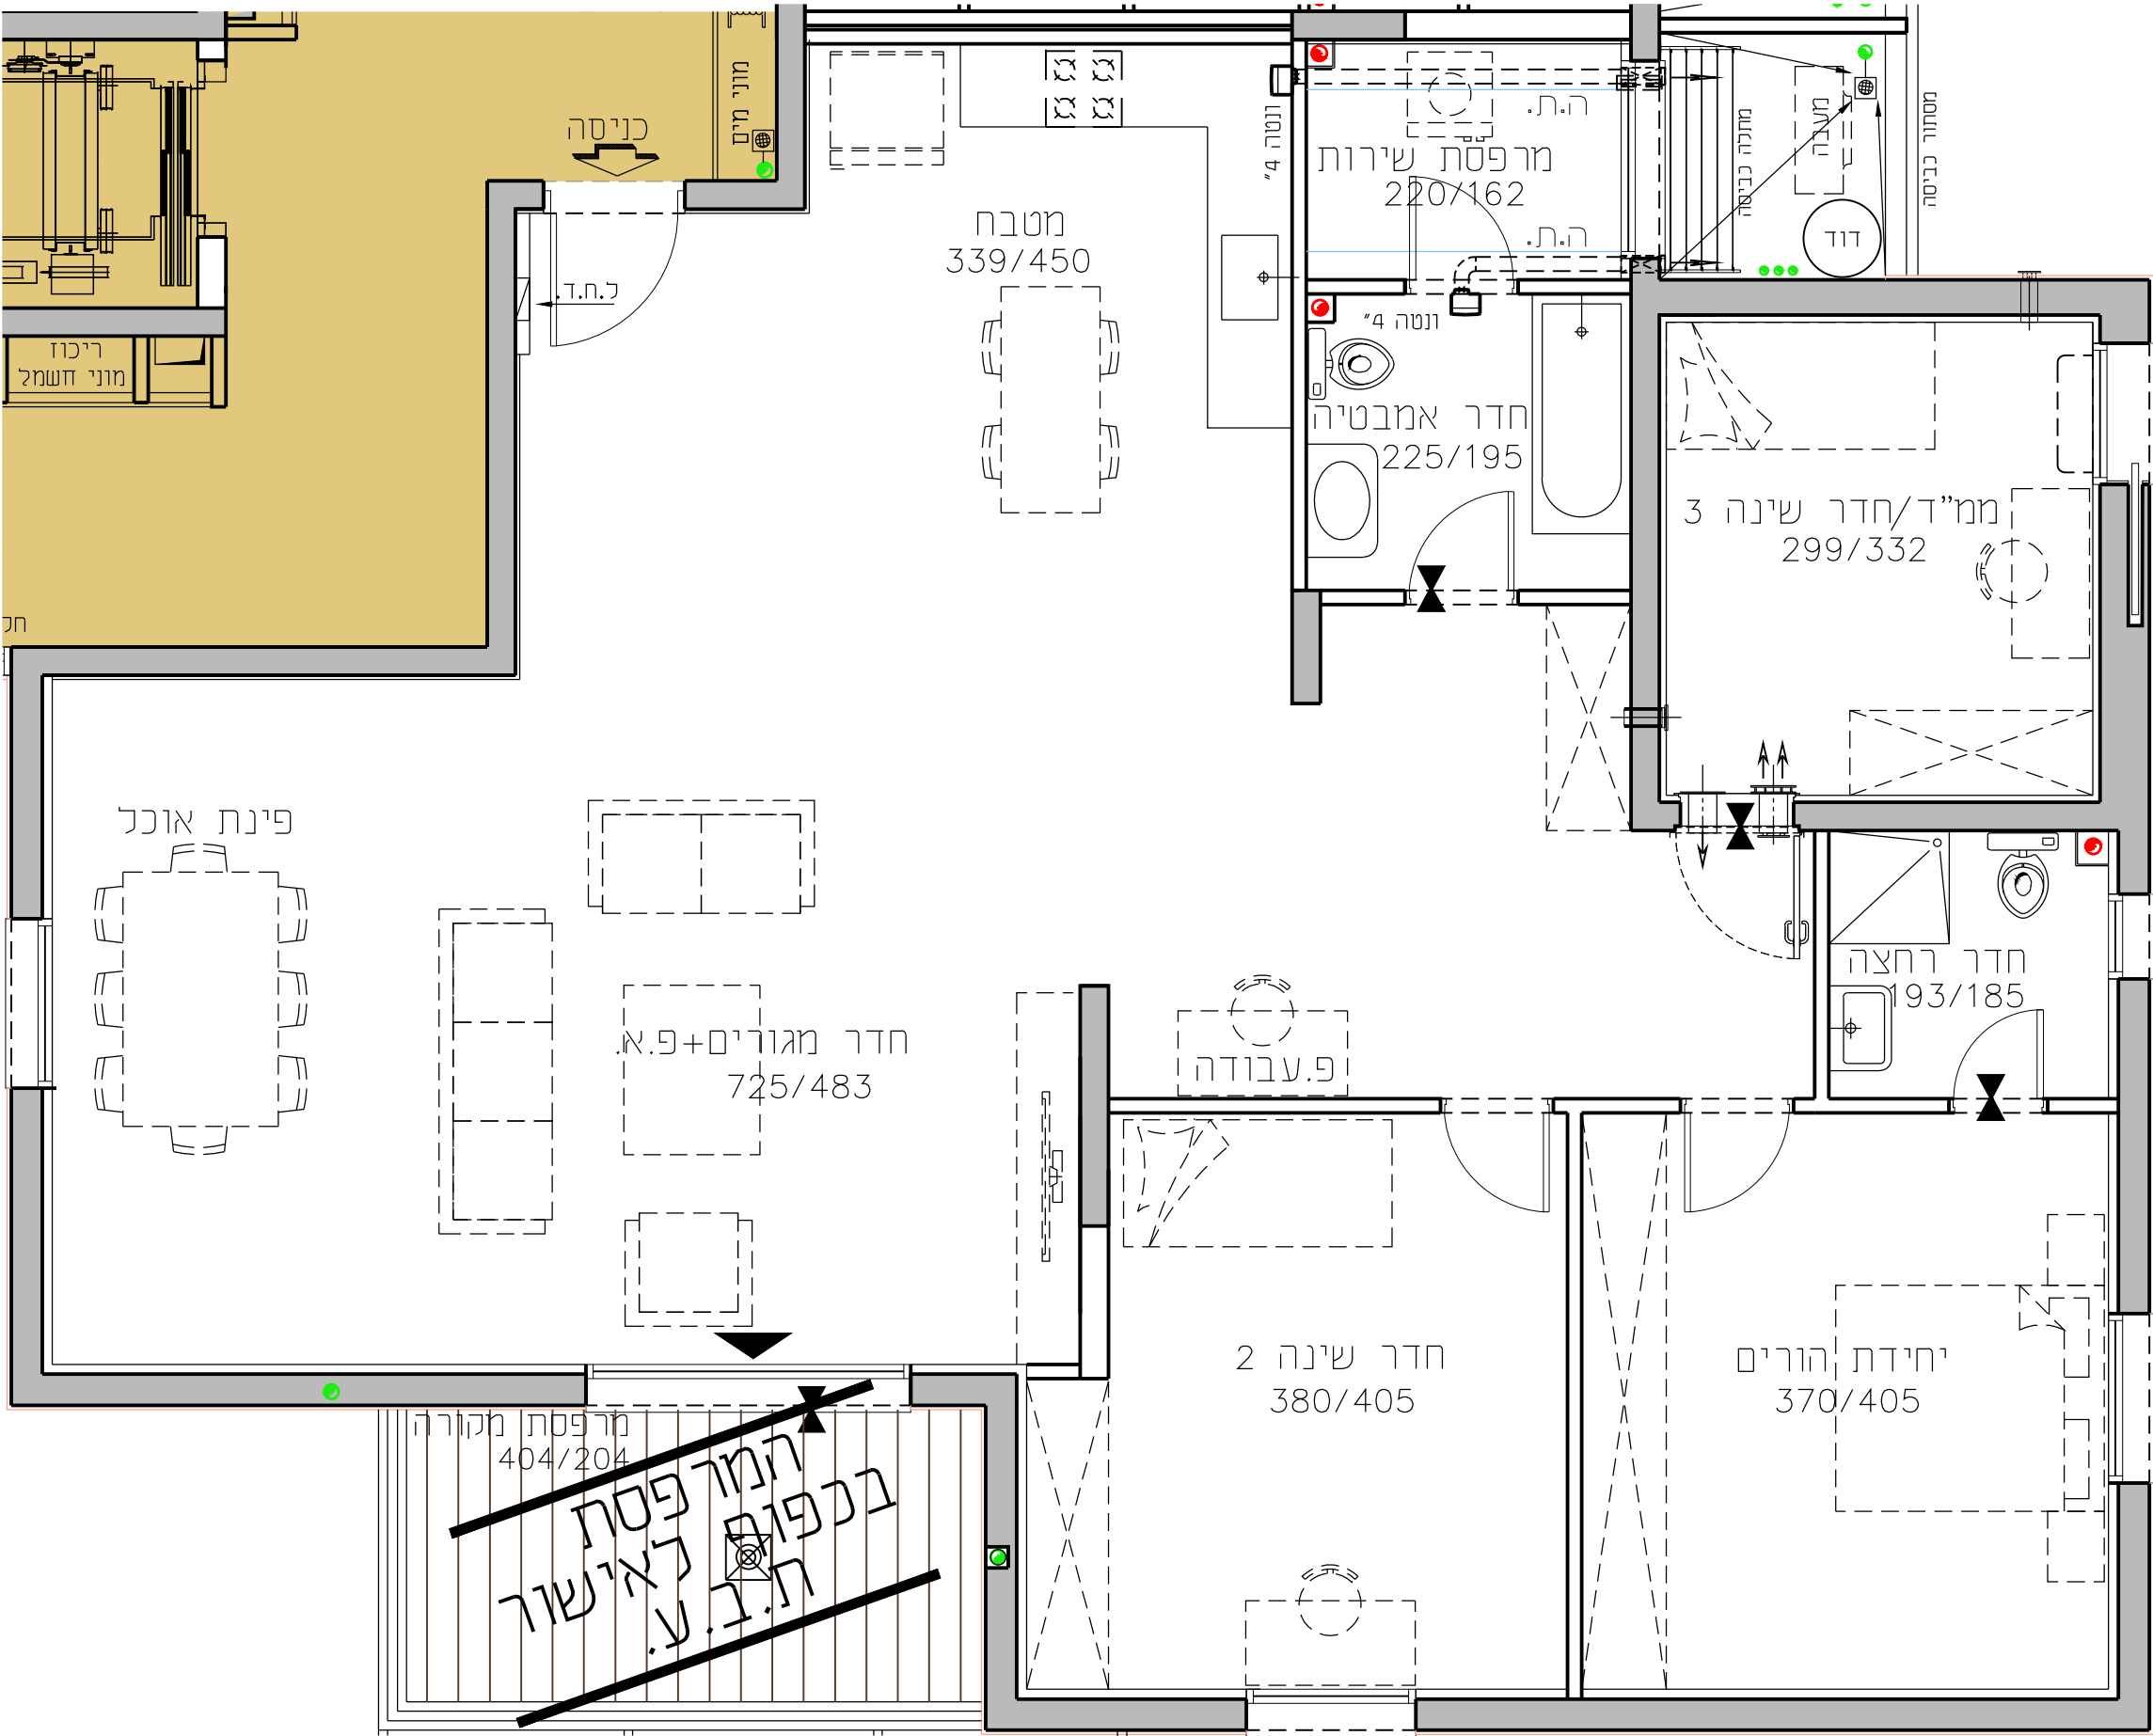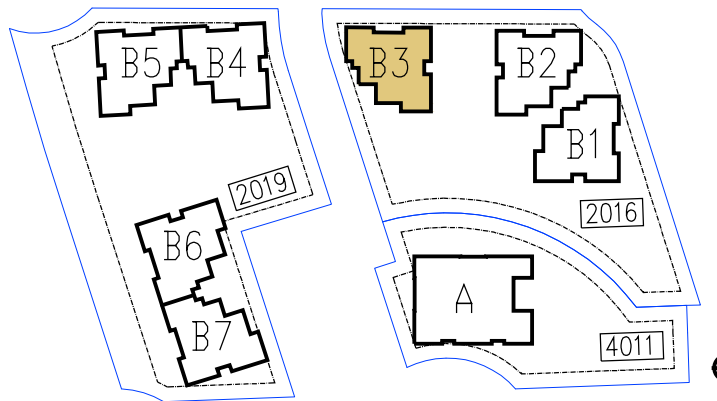

החדר פתוח
בכפוף לאישור
ת.ב.ע.

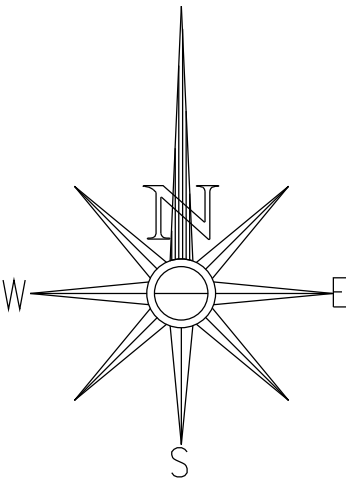

קומה	טיפוס	מספר
1-ק	D	4

גורדון אדריכלים ומתכנני ערים בע"מ
Gordon Architects & Urban Planners

רח' קרן היסוד 15 טירת כרמל 3902634
Tel. 972-4-8580077 Fax 972-4-8580066
Office @ gordon-ltd.co.il www.gordon-ltd.co.il

