

החותרים

טירת כרמל

מגרש

2019

בניין

B5

קומה

1

טיפוס דירה


D

קנ"ח

1:50

תאריך


20.08.17

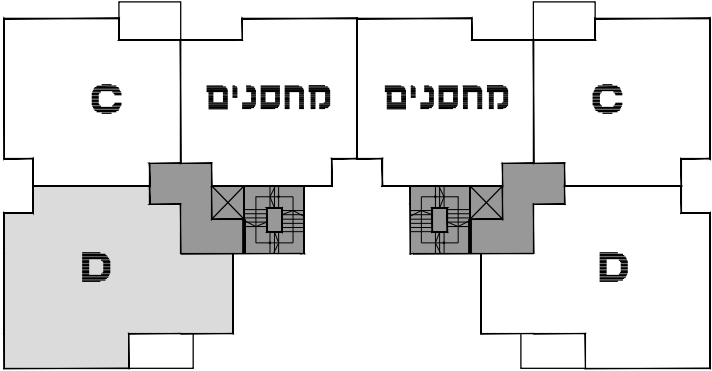

תכנית סכימטית של הקומה

בניין B4				בניין B5			
גג				גג			
קומה 8	F/D	E		E		F/D	קומה 8
קומה 7	F/D	E		E		F/D	קומה 7
קומה 6	C/D	B		B		C/D	קומה 6
קומה 5	C/D	B		B		C/D	קומה 5
קומה 4	C/D	B		B		C/D	קומה 4
קומה 3	C/D	B		B		C/D	קומה 3
קומה 2	C/D	B		B		C/D	קומה 2
קומה 1	C/D	מחסנים		מחסנים		C/D	קומה 1
קומה 0	C/A	B		B		C/A	קומה 0
קומה ראשית				קומה ראשית			

חתך רוחב סכימטי

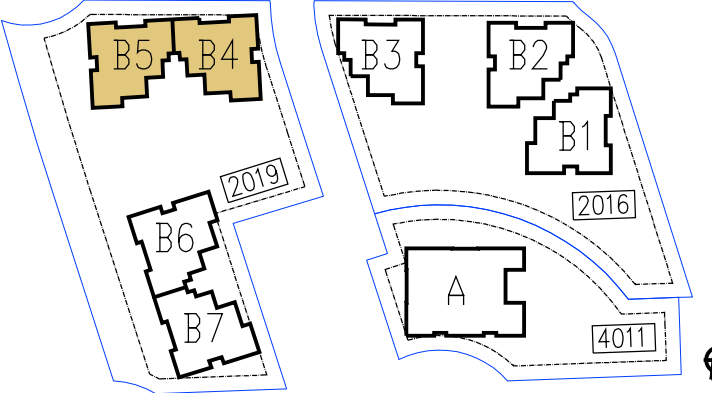

גורדון אדריכלים

ומתכנני ערים בע"מ

Gordon Architects & Urban Planners

רח' קרן היסוד 15

טירת כרמל 3902634

Tel. 972-4-8580077

Office @gordon-ltd.co.il



4011

2016

2019

www.gordon-ltd.co.il

Fax 972-4-8580066

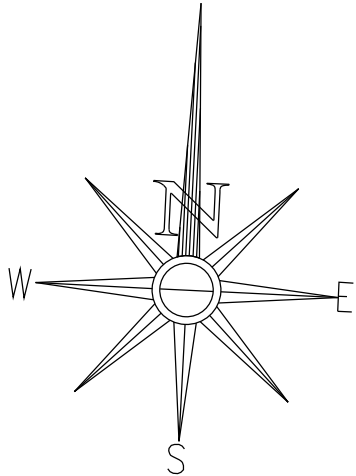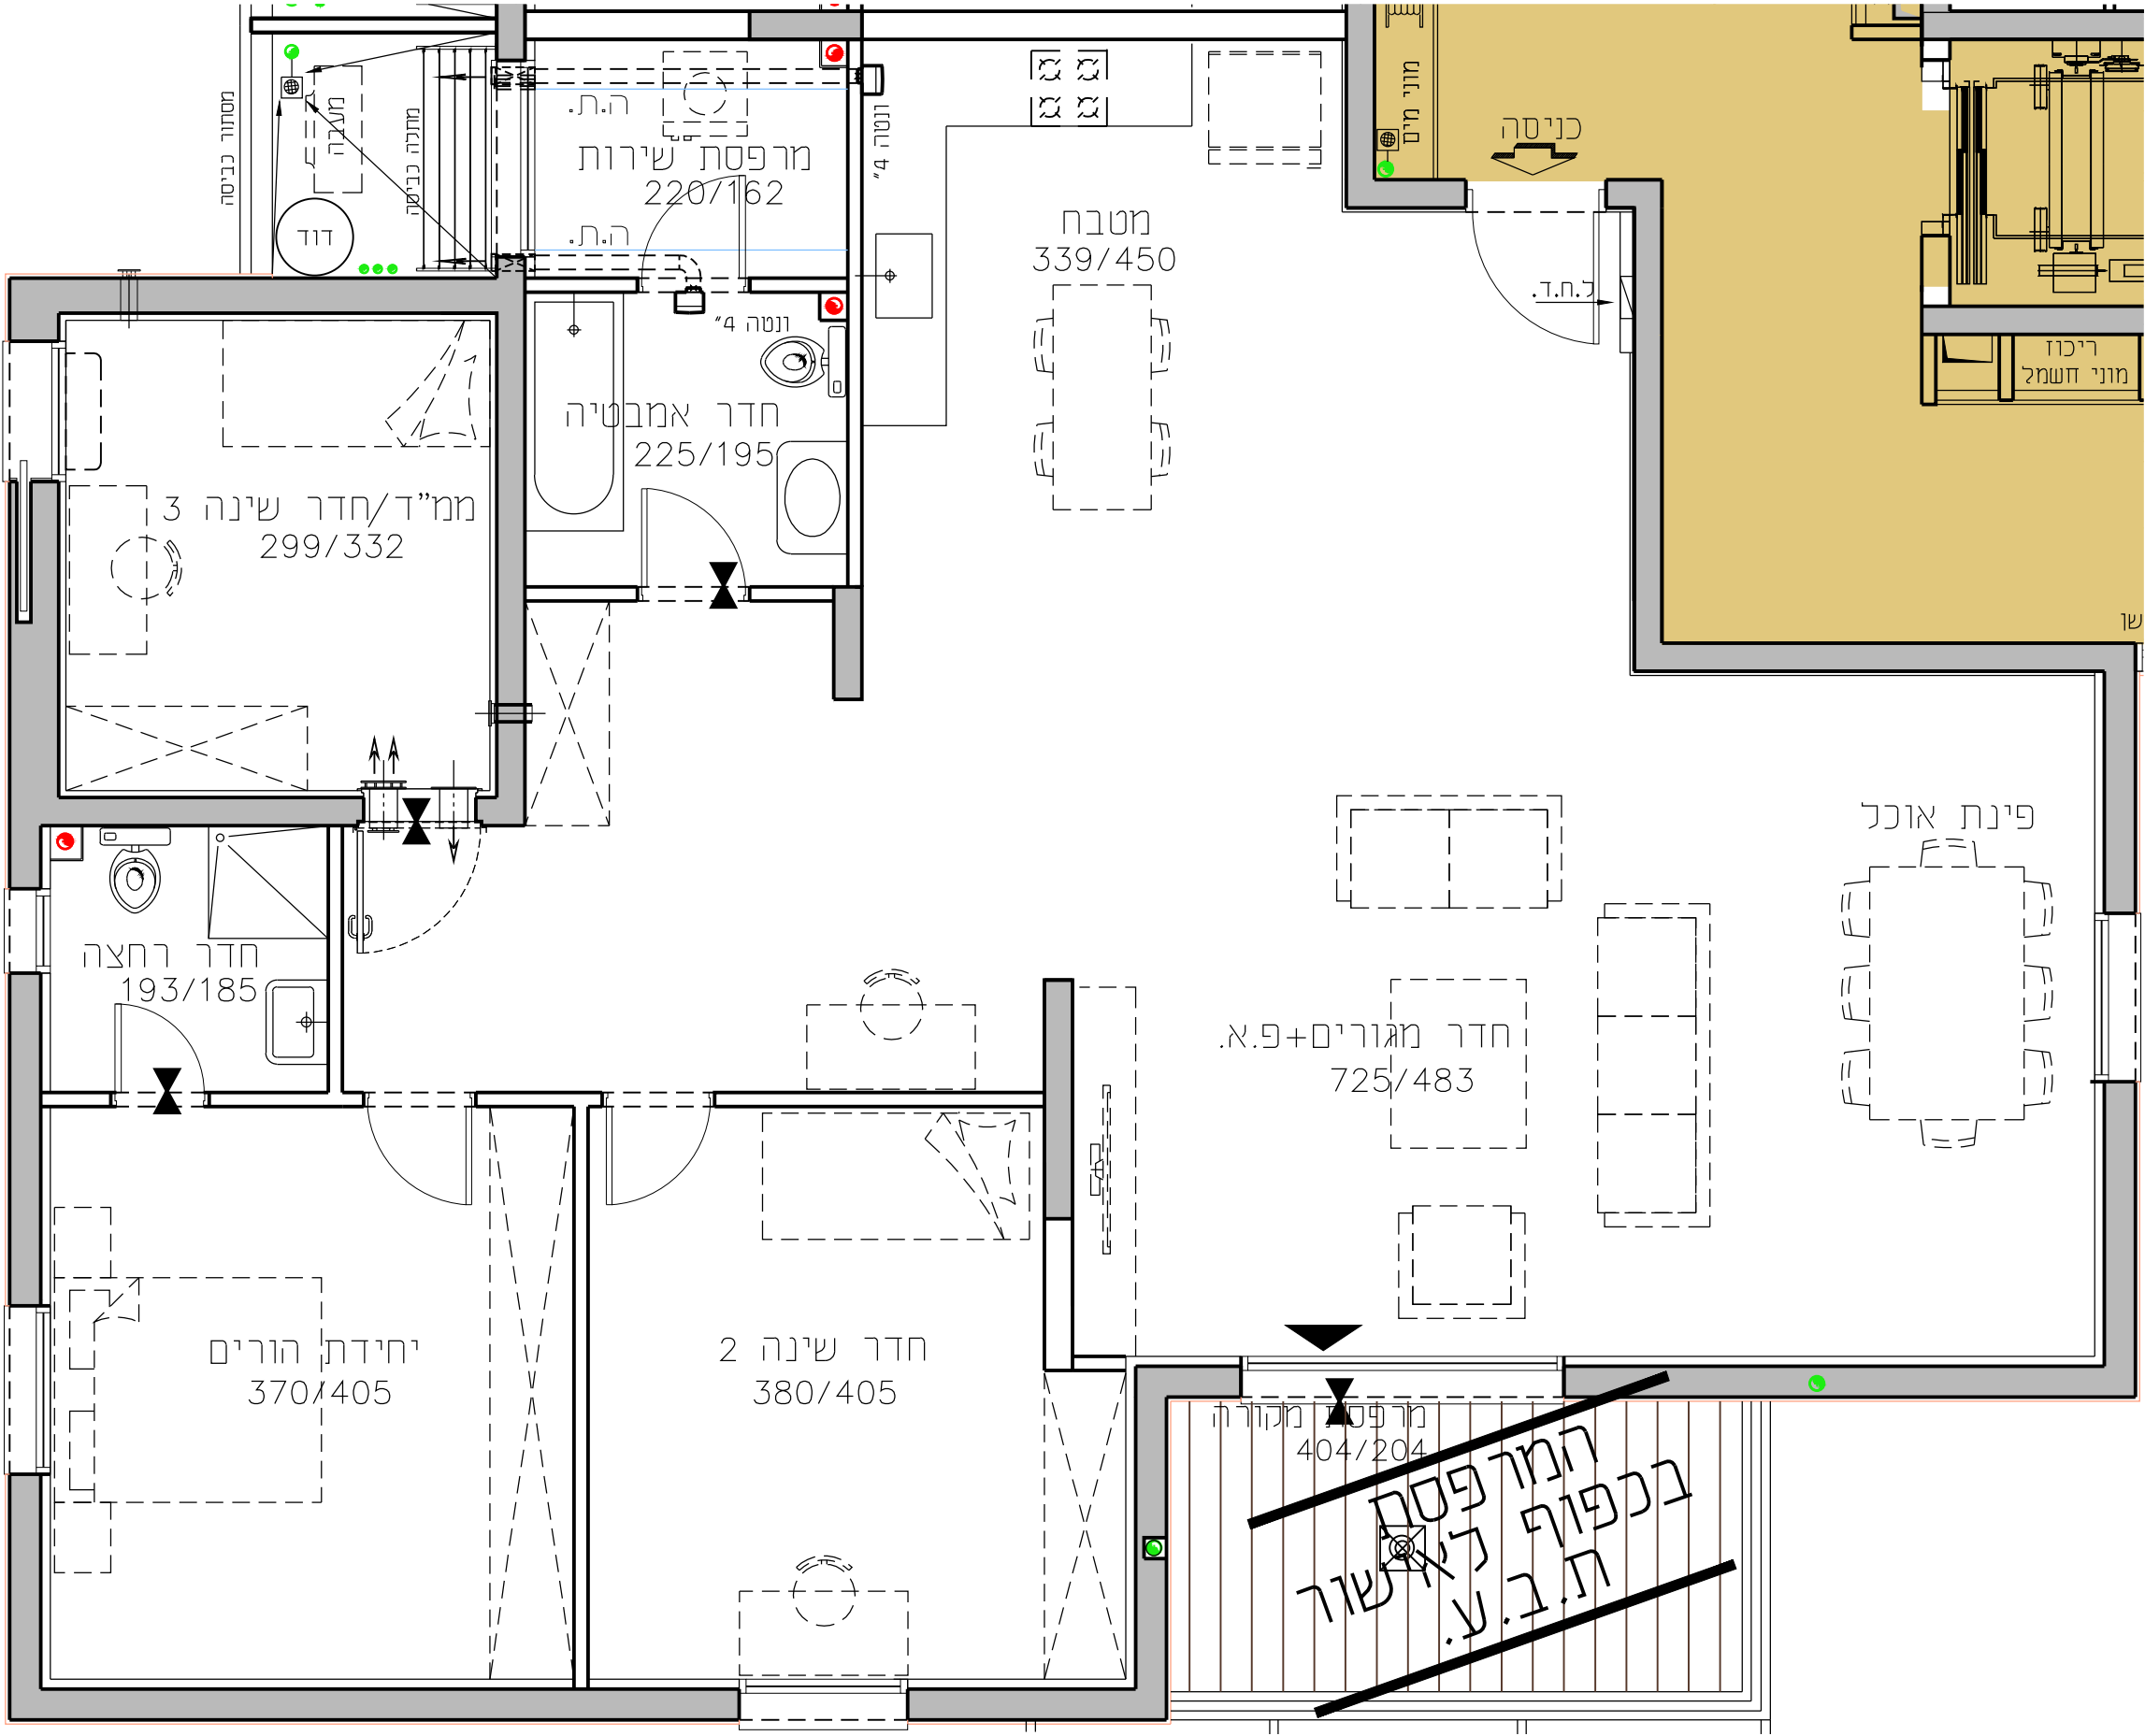

קומה	טיפוס	מספר
ק-1	D	4