

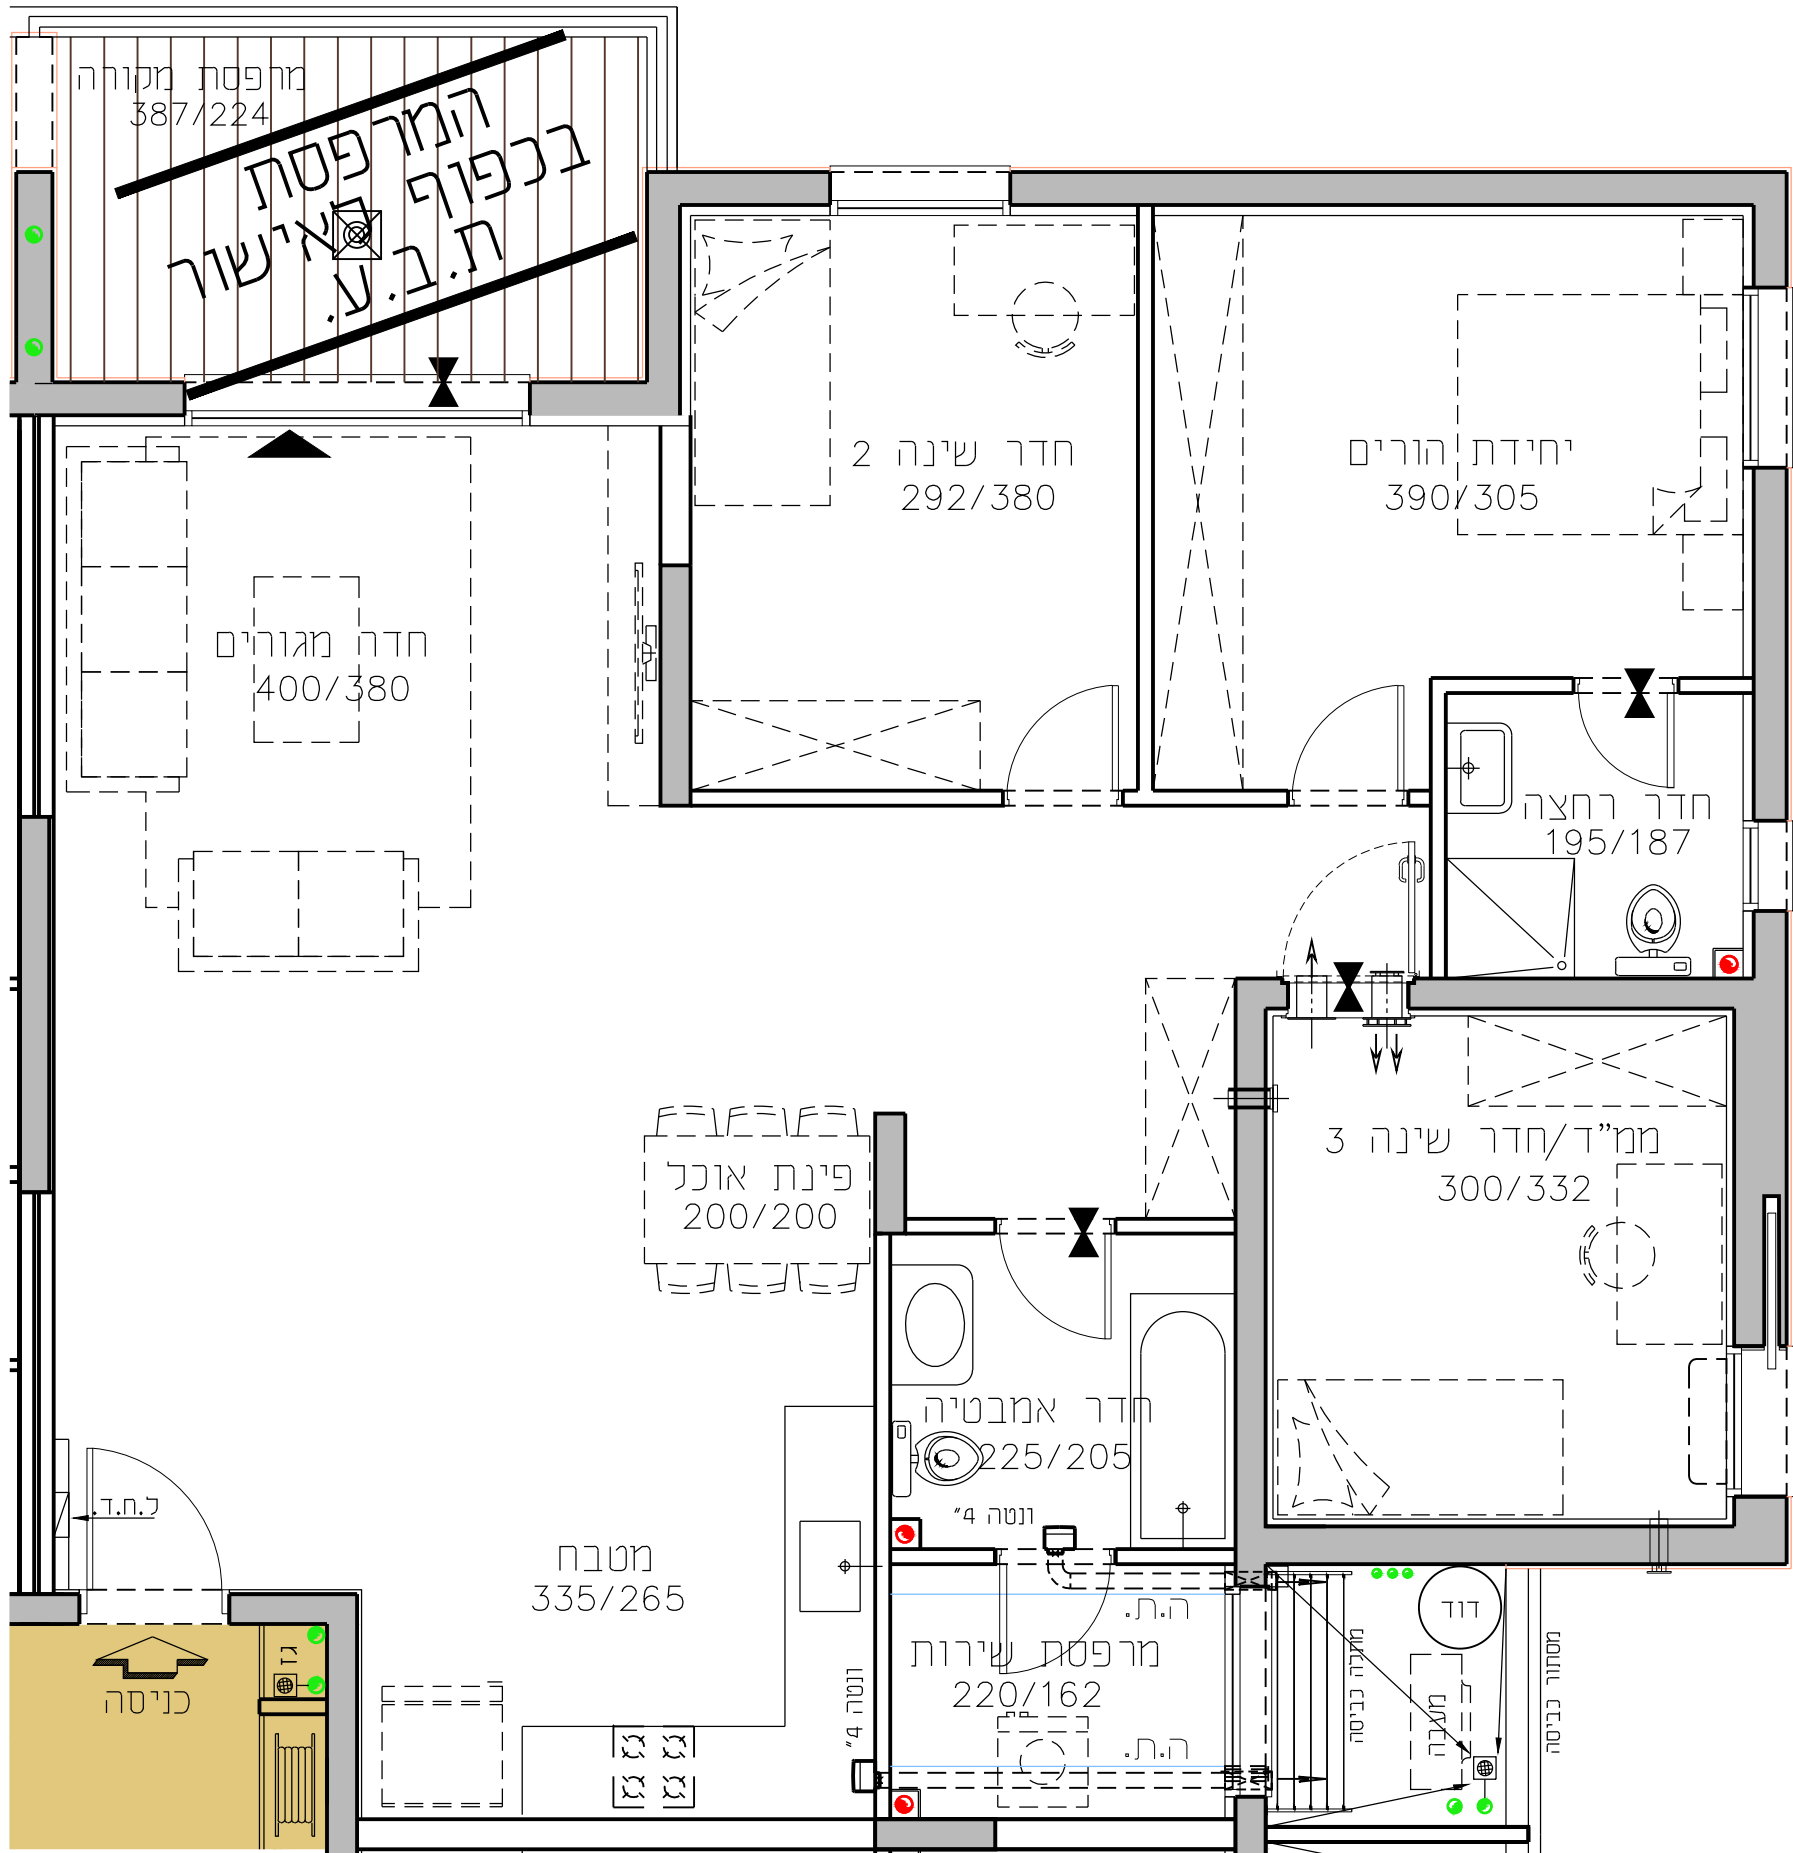


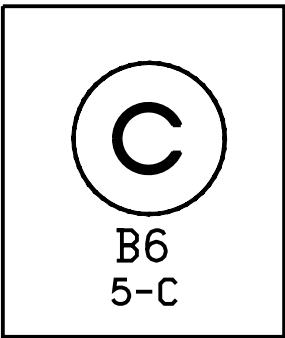

החותרים טירת כרמל

מגרש **2019**
בניין **B6**
דירת 4.0 חד' 114.8 מ"ר


קומה **1** טיפוס דירה **C**
קנ"מ **1:50** תאריך **29.10.17**

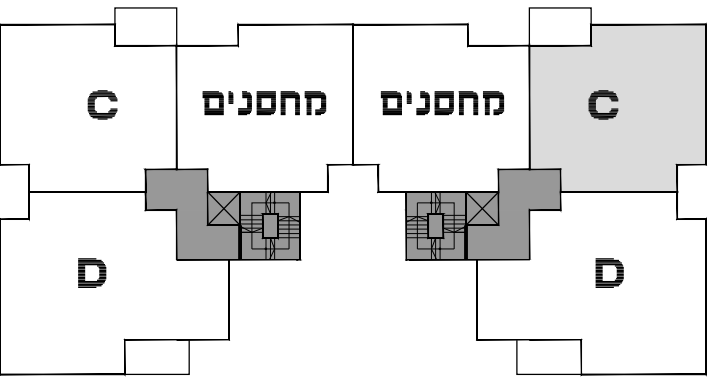


תכנית סכימטית של הקומה

בניין B7		בניין B6		בניין B5	
קומה	טיפוס	קומה	טיפוס	קומה	טיפוס
7	F/D	7	E	7	F/D
6	C/D	6	B	6	C/D
5	C/D	5	B	5	C/D
4	C/D	4	B	4	C/D
3	C/D	3	B	3	C/D
2	C/D	2	B	2	C/D
1	C/D	1	מחסנים	1	C/D
0	C/A	0	B	0	C/A

חתך רוחב סכימטי

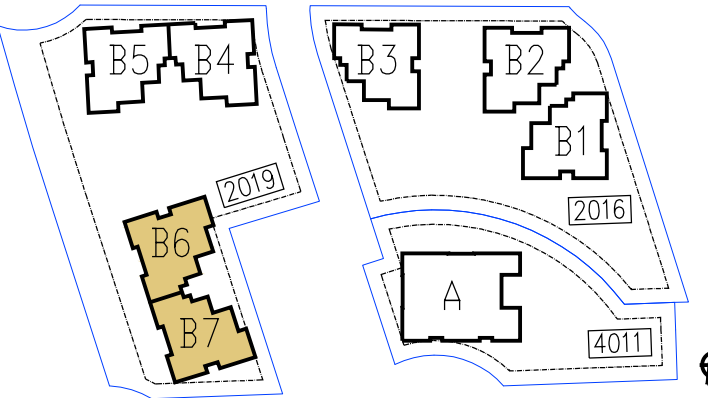

גורדון אדריכלים ומתכנני ערים בע"מ
Gordon Architects & Urban Planners
רח' קרן היסוד 15 טירת כרמל 3902634
Tel. 972-4-8580077 Fax 972-4-8580066
Office @gordon-ltd.co.il www.gordon-ltd.co.il

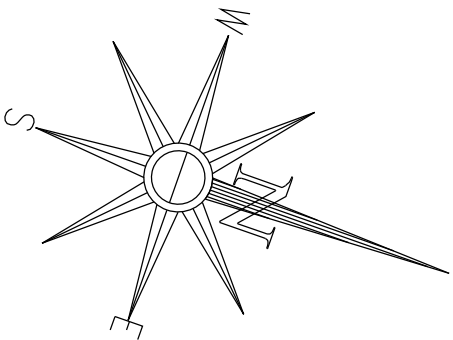

קומה	טיפוס	מספר
ק-1	C	5