
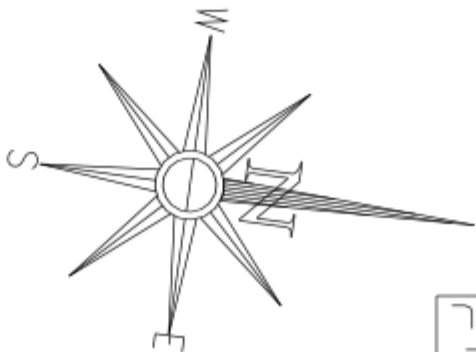


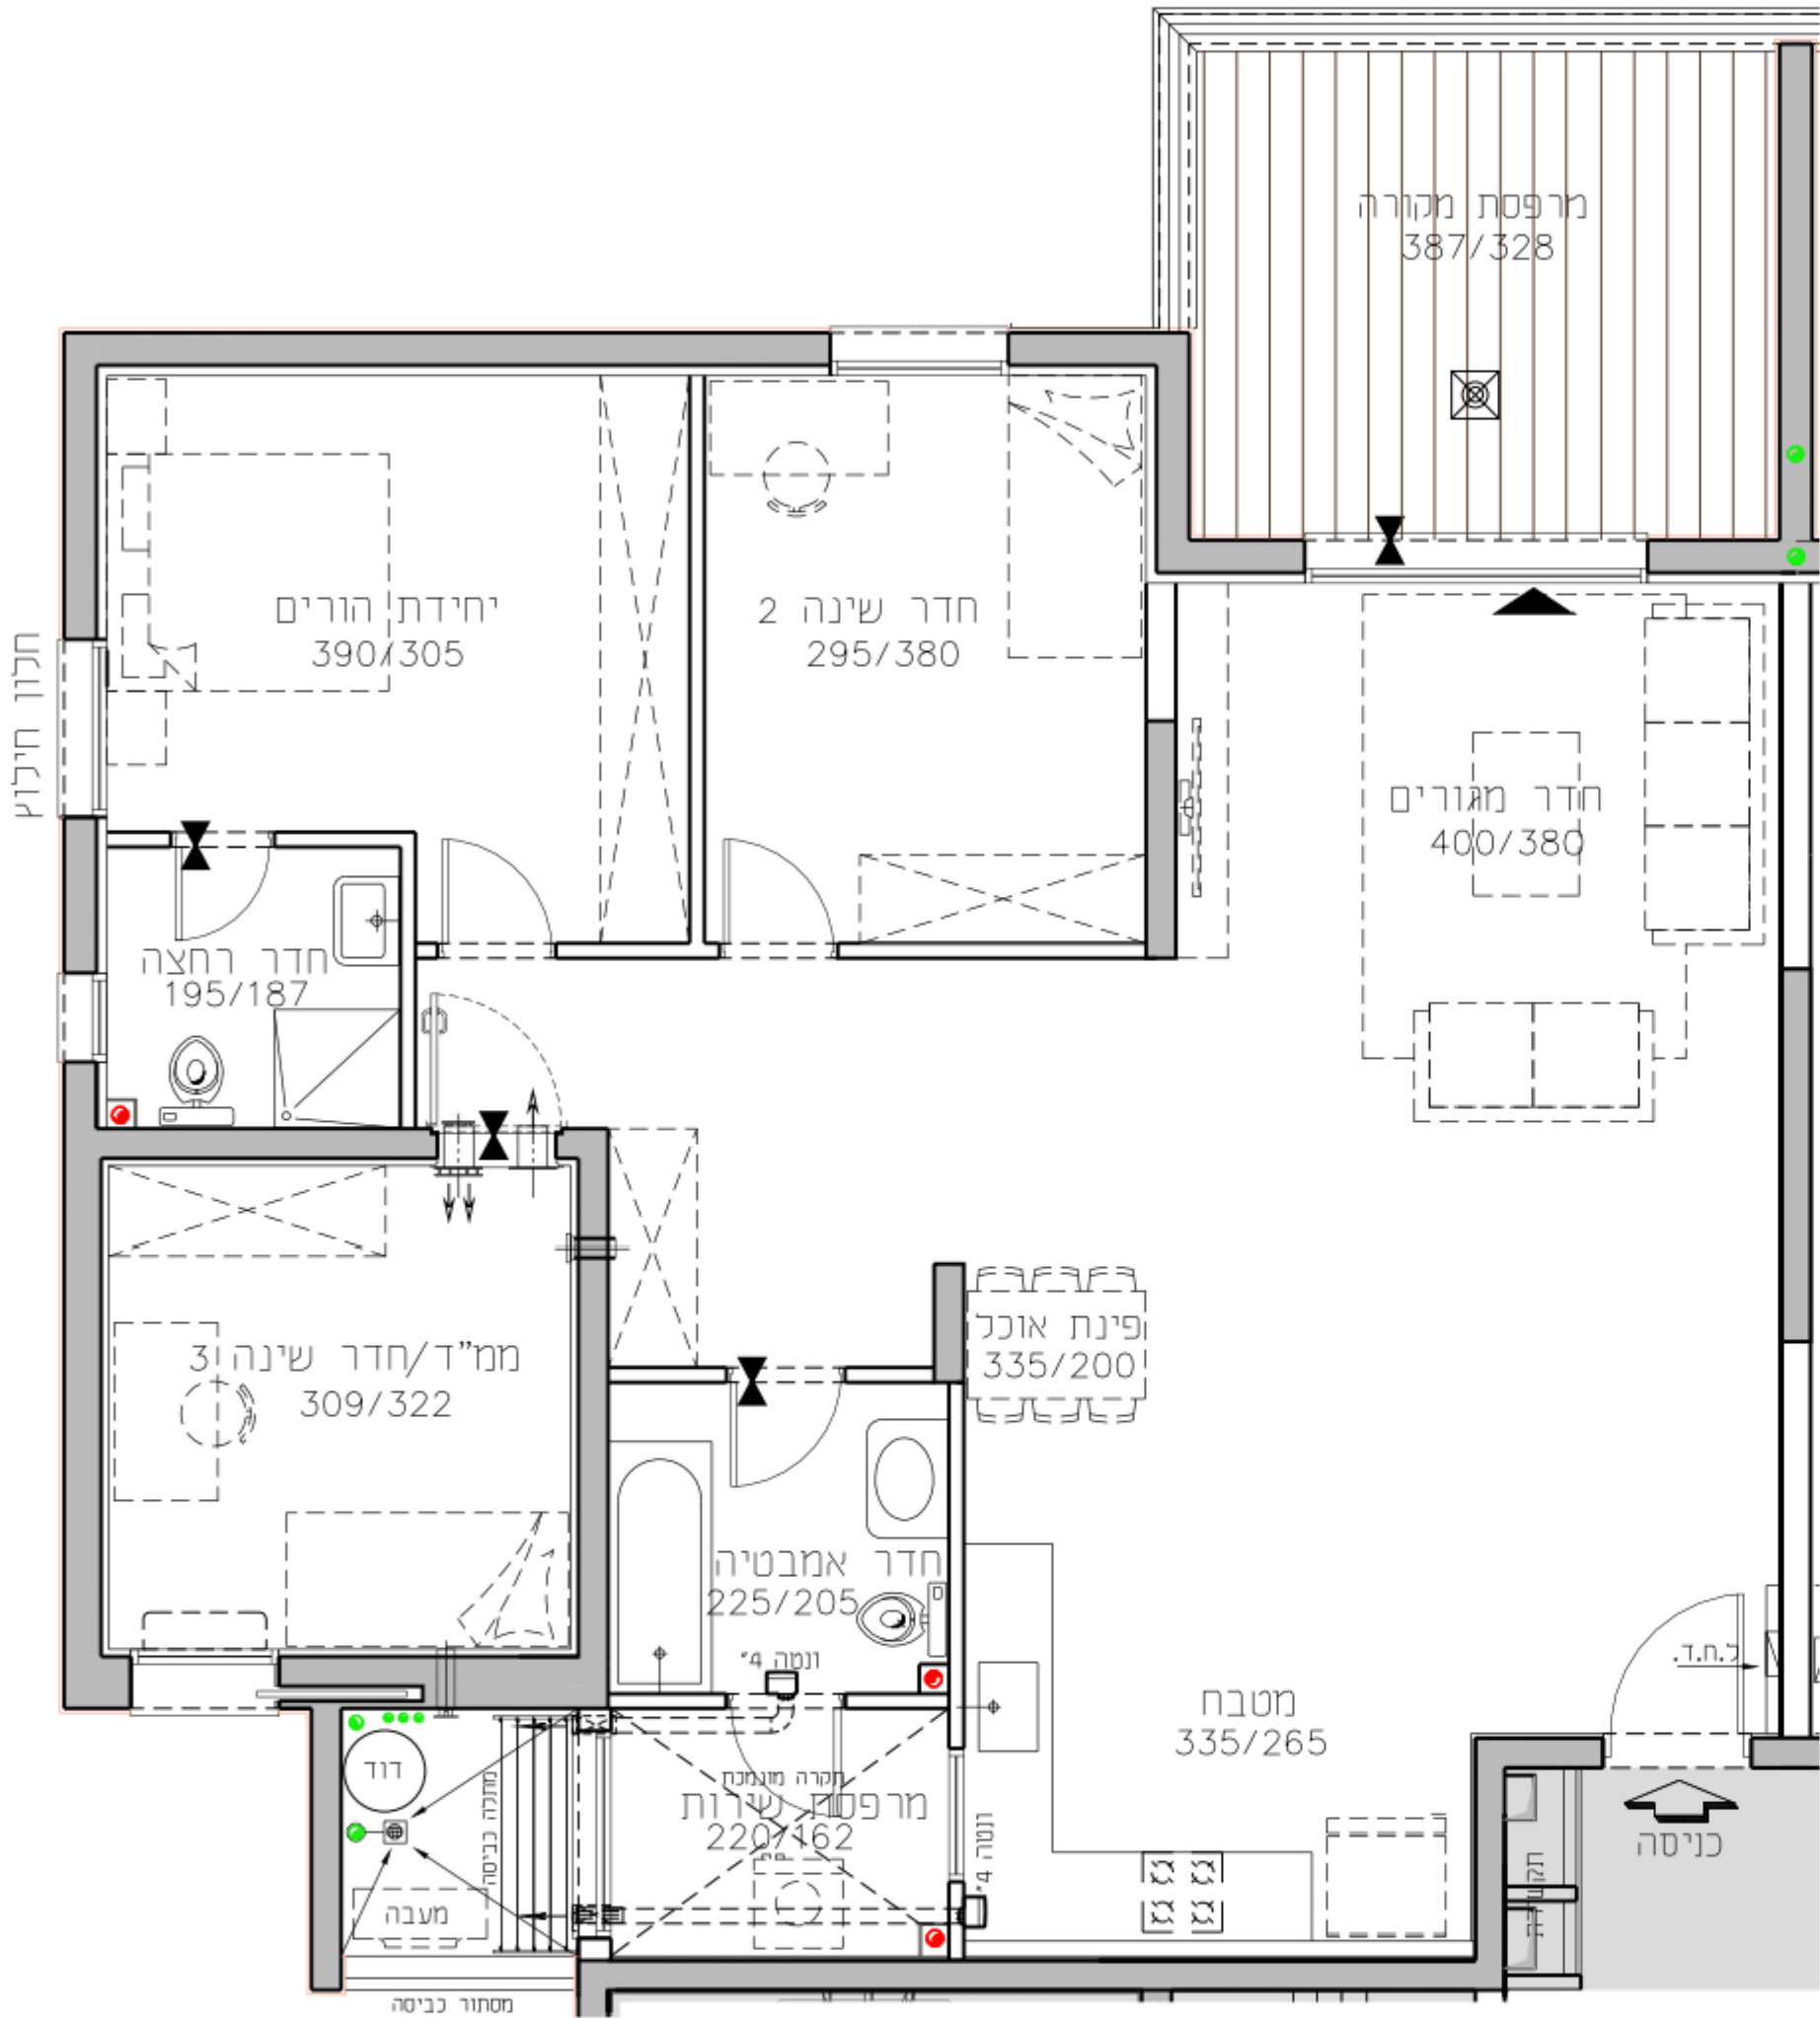

מספר דירה	טיפוס דירה	קומה
4	B	ק-1

מגרש 2017

בניין C2


דירת 4.0 חד' 115.85 מ"ר

קומה 1

טיפוס דירה B

קנ"מ 1:50


תאריך 28.10.18

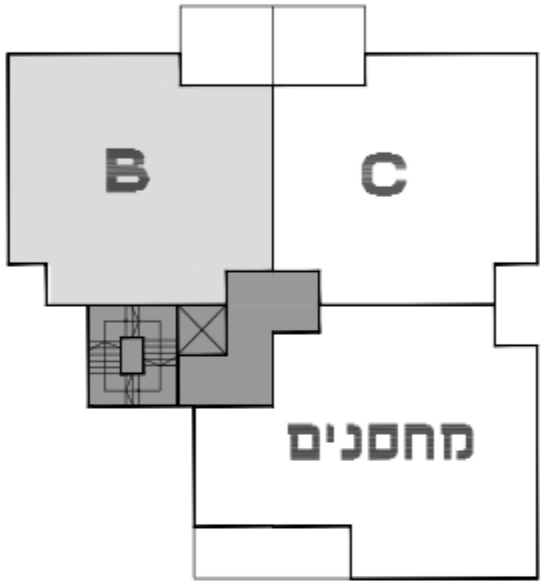

תכנית סכימטית של הקומה

קומה	E	F/G
8	B	F/D
7	B	C/D
6	B	C/D
5	B	C/D
4	B	C/D
3	B	C/D
2	B	C/D
1	B	מחסנים/C
0	B	C/A
גג	מרתף	

חתך רוחב סכימטי

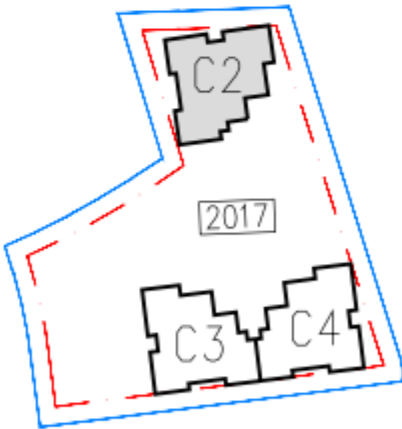

גורדון אדריכלים ומתכנני ערים בע"מ

Gordon Architects & Urban Planners

רח' קרן היסוד 15

מ"ר כרמל 3902634

Tel. 972-4-8580077

Office @gordon-ltd.co.il

15

מ"ר כרמל 3902634

Fax 972-4-8580066

www.gordon-ltd.co.il

