

החותרים
טירת כרמל


2017 מגרש

C3 בניין

דירת 4.0 חד' 115.13 מ"ר

קומה 1 **טיפוס דירה C**


קנ"ח 1:50 תאריך 28.10.18

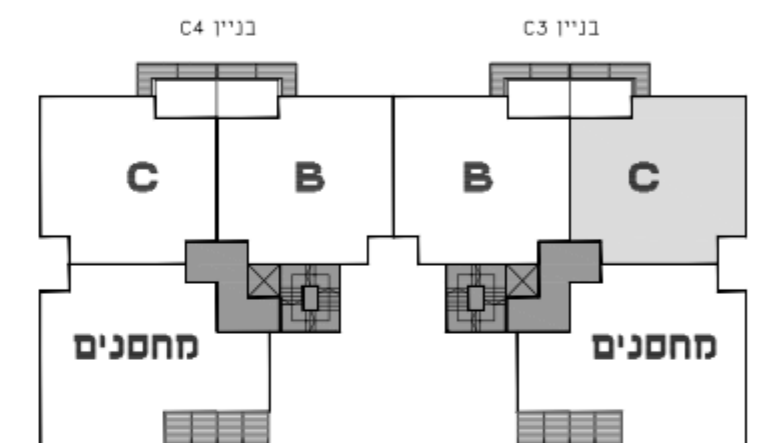

תכנית סכימטית של הקומה

C4 בניין 2		C3 בניין 2		C2 בניין 2		C1 בניין 2	
קומה 8	G/F	E	E	F/G	קומה 8		
קומה 7	D/F	B	B	F/D	קומה 7		
קומה 6	D/C	B	B	C/D	קומה 6		
קומה 5	D/C	B	B	C/D	קומה 5		
קומה 4	D/C	B	B	C/D	קומה 4		
קומה 3	D/C	B	B	C/D	קומה 3		
קומה 2	D/C	B	B	C/D	קומה 2		
קומה 1	C/מחסנים	B	B	מחסנים/C	קומה 1		
קומה 0	A/C	B	B	C/A	קומה 0		

חתך רוחב סכימטי

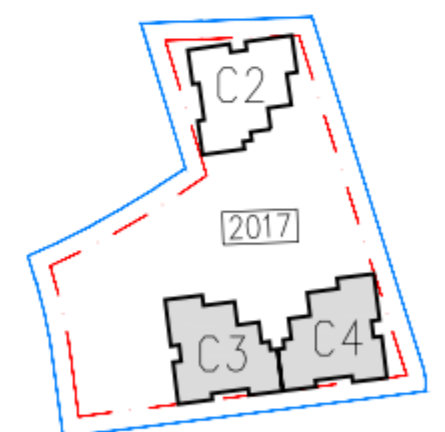



גורדון אדריכלים ומתכנני ערים בע"מ
Gordon Architects & Urban Planners

רזי קרן היסוד 15 סירת כרמל 3902634
Tel. 972-4-8580077 Fax 972-4-8580066
Office@gordon-ltd.co.il www.gordon-ltd.co.il

או.דור



C3
5-C

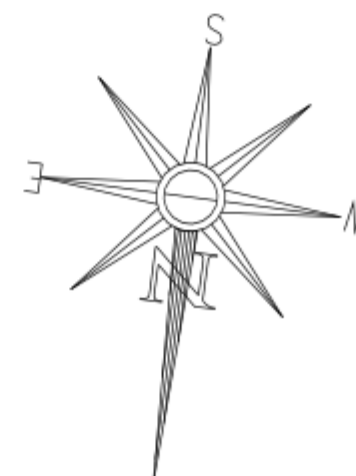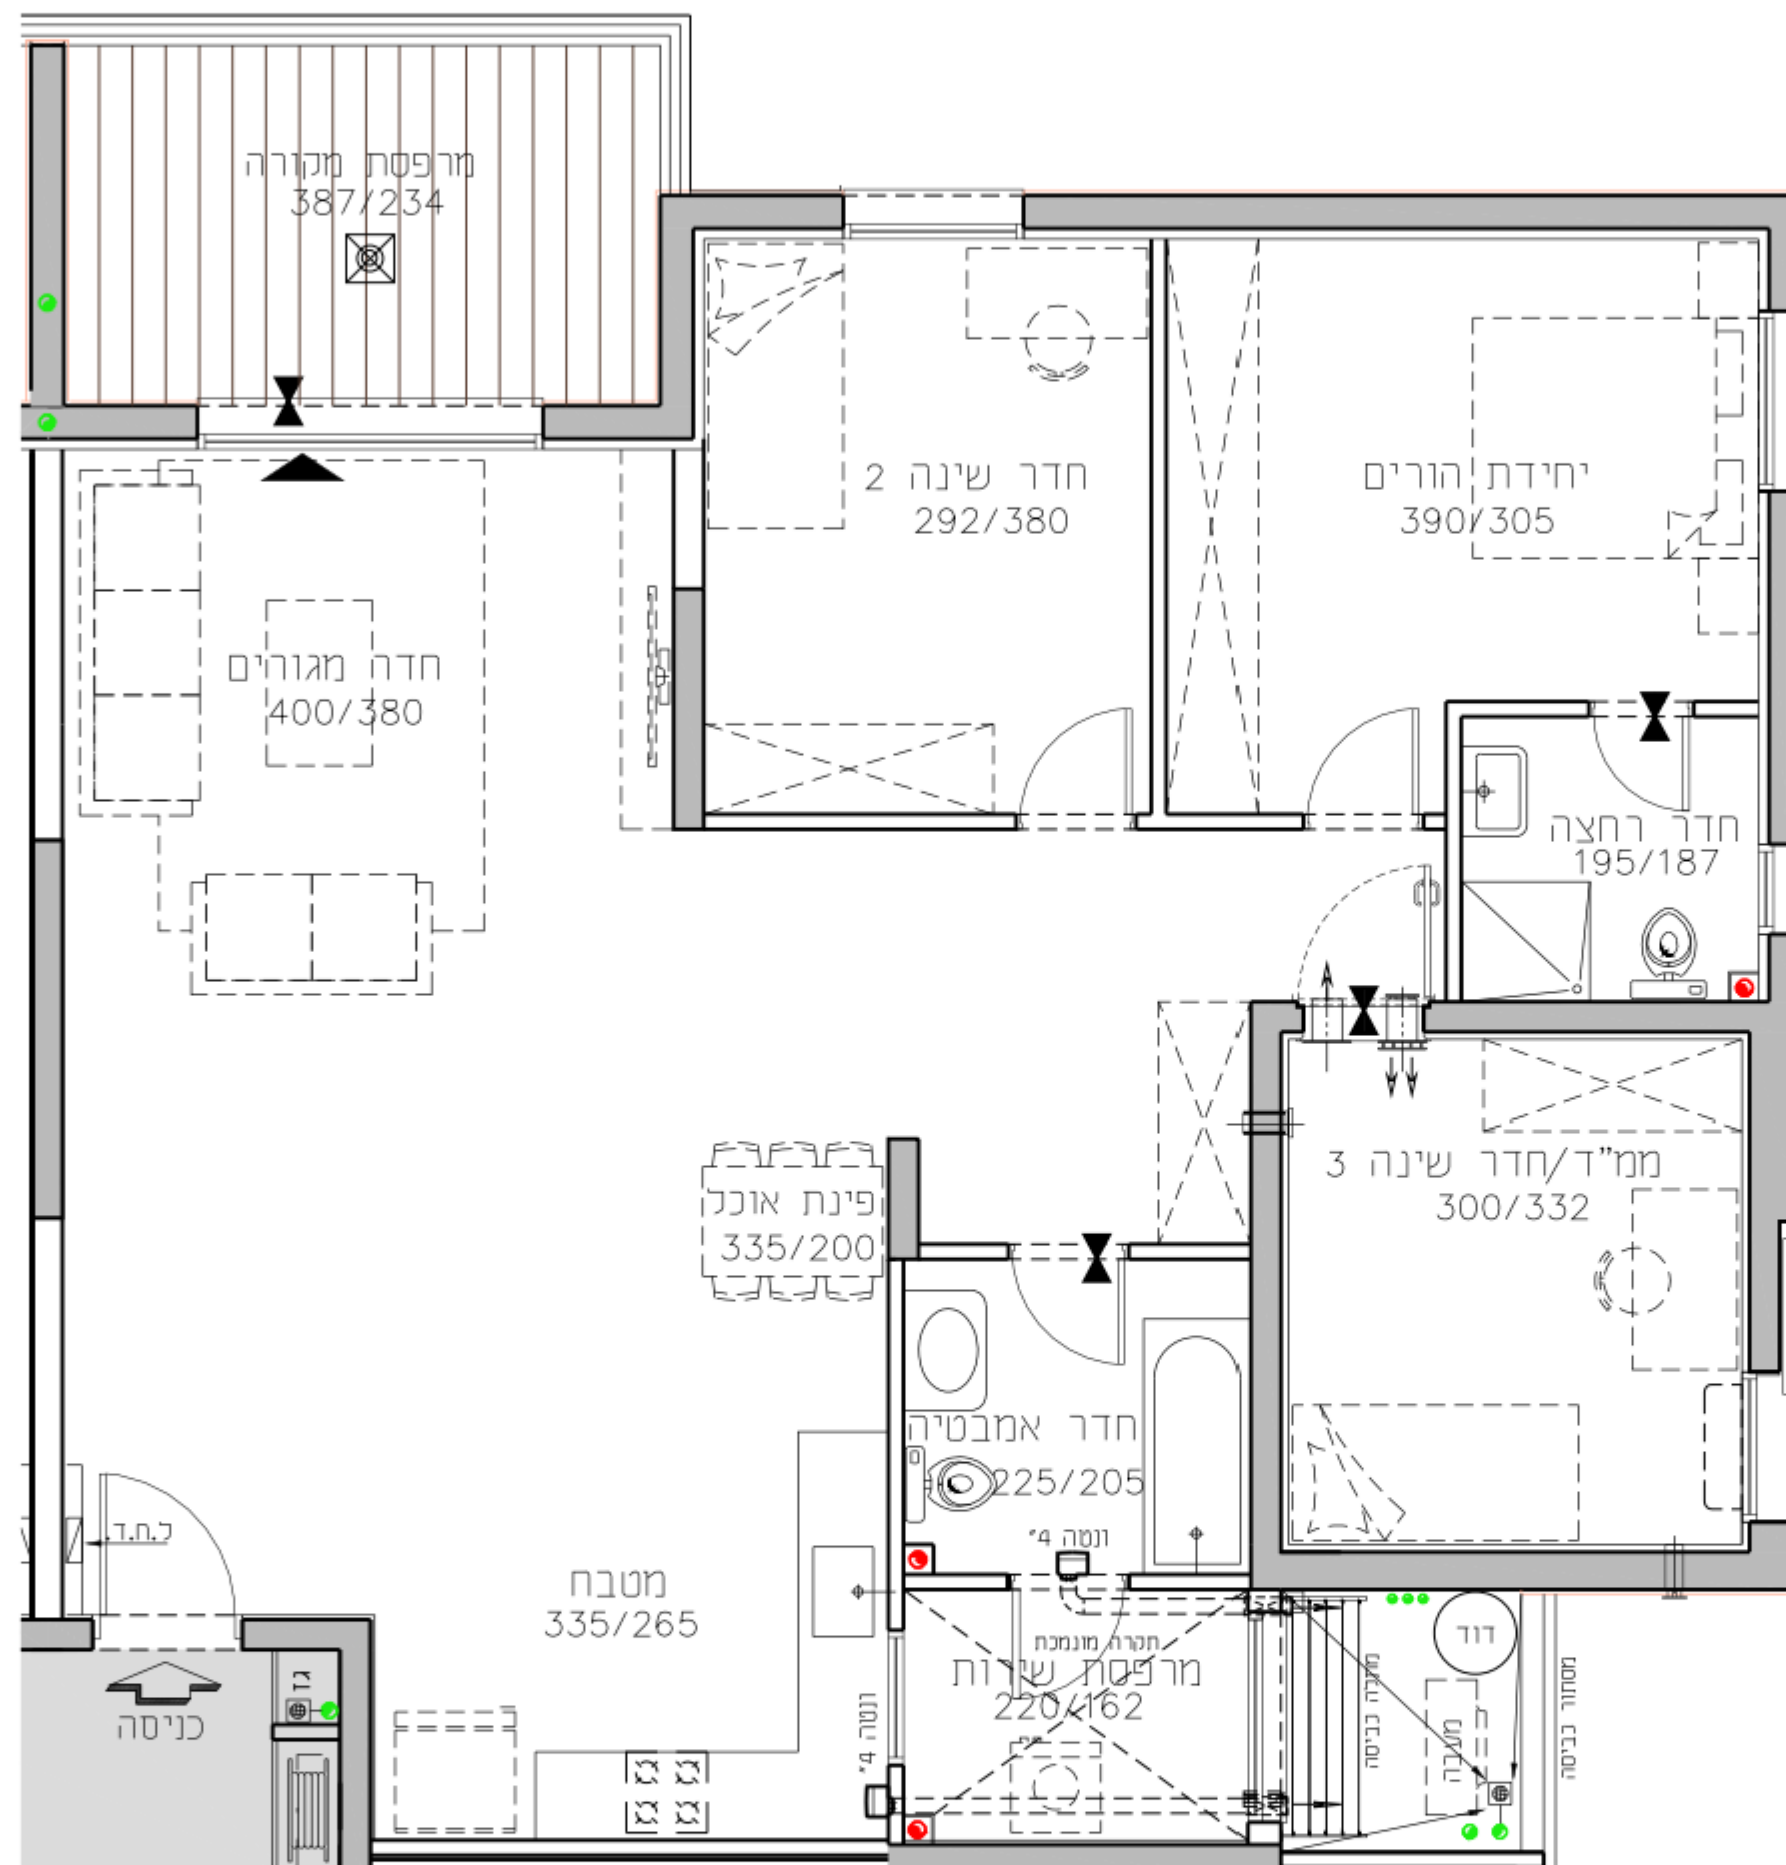

מספר דירה	טיפוס דירה	קומה
5	C	ק-1

התוכניות והפרטים בדף זה למסירת מידה בלבד, ואינם מהווים כל התחייבות החברה, את החברה מחייב ההסכם והמכרס הטכני, לפי חוק המכר שעליו יחתמו החברה והרוכשים.