


החותרים טירת כרמל


מגרש 2021
בניין C6
דירת 4.0 חד' 15.13 מ"ר
קומה 1 **טיפוס דירה C**
קנ"מ 1:50 **תאריך 28.10.18**

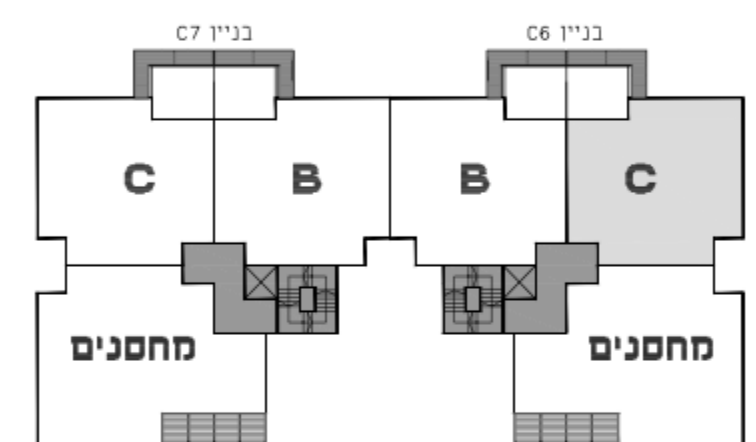

תכנית סכימטית של הקומה

גג	גג	גג	גג	גג	גג
קומה 7	H/G	H	H	H/G	קומה 7
קומה 6	C/D	E	E	C/D	קומה 6
קומה 5	C/D	E	E	C/D	קומה 5
קומה 4	C/D	B	B	C/D	קומה 4
קומה 3	C/D	B	B	C/D	קומה 3
קומה 2	C/D	B	B	C/D	קומה 2
קומה 1	מחסנים/	B	B	מחסנים/	קומה 1
קומה 0	C/A	B	B	C/A	קומה 0



חתך רוחב סכימטי

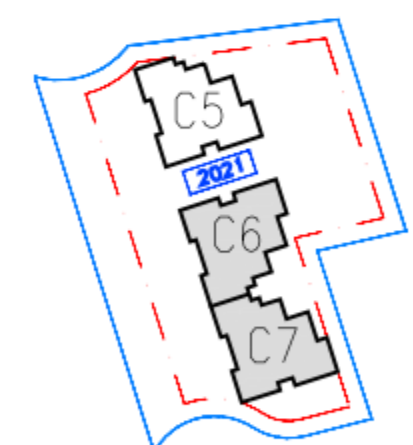

גורדון אדריכלים ומתכנני ערים בע"מ
Gordon Architects & Urban Planners
רח' קרן היסוד 15 טירת כרמל 3902634
Tel. 972-4-8580077 Fax 972-4-8580066
Office @gordon-ltd.co.il www.gordon-ltd.co.il



C
C6
5-C

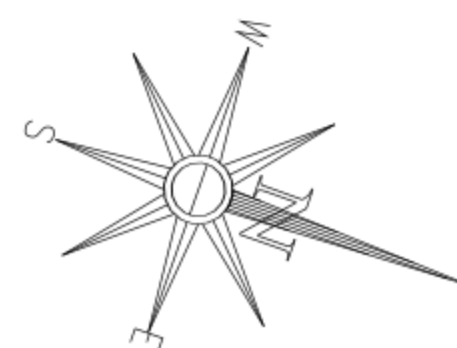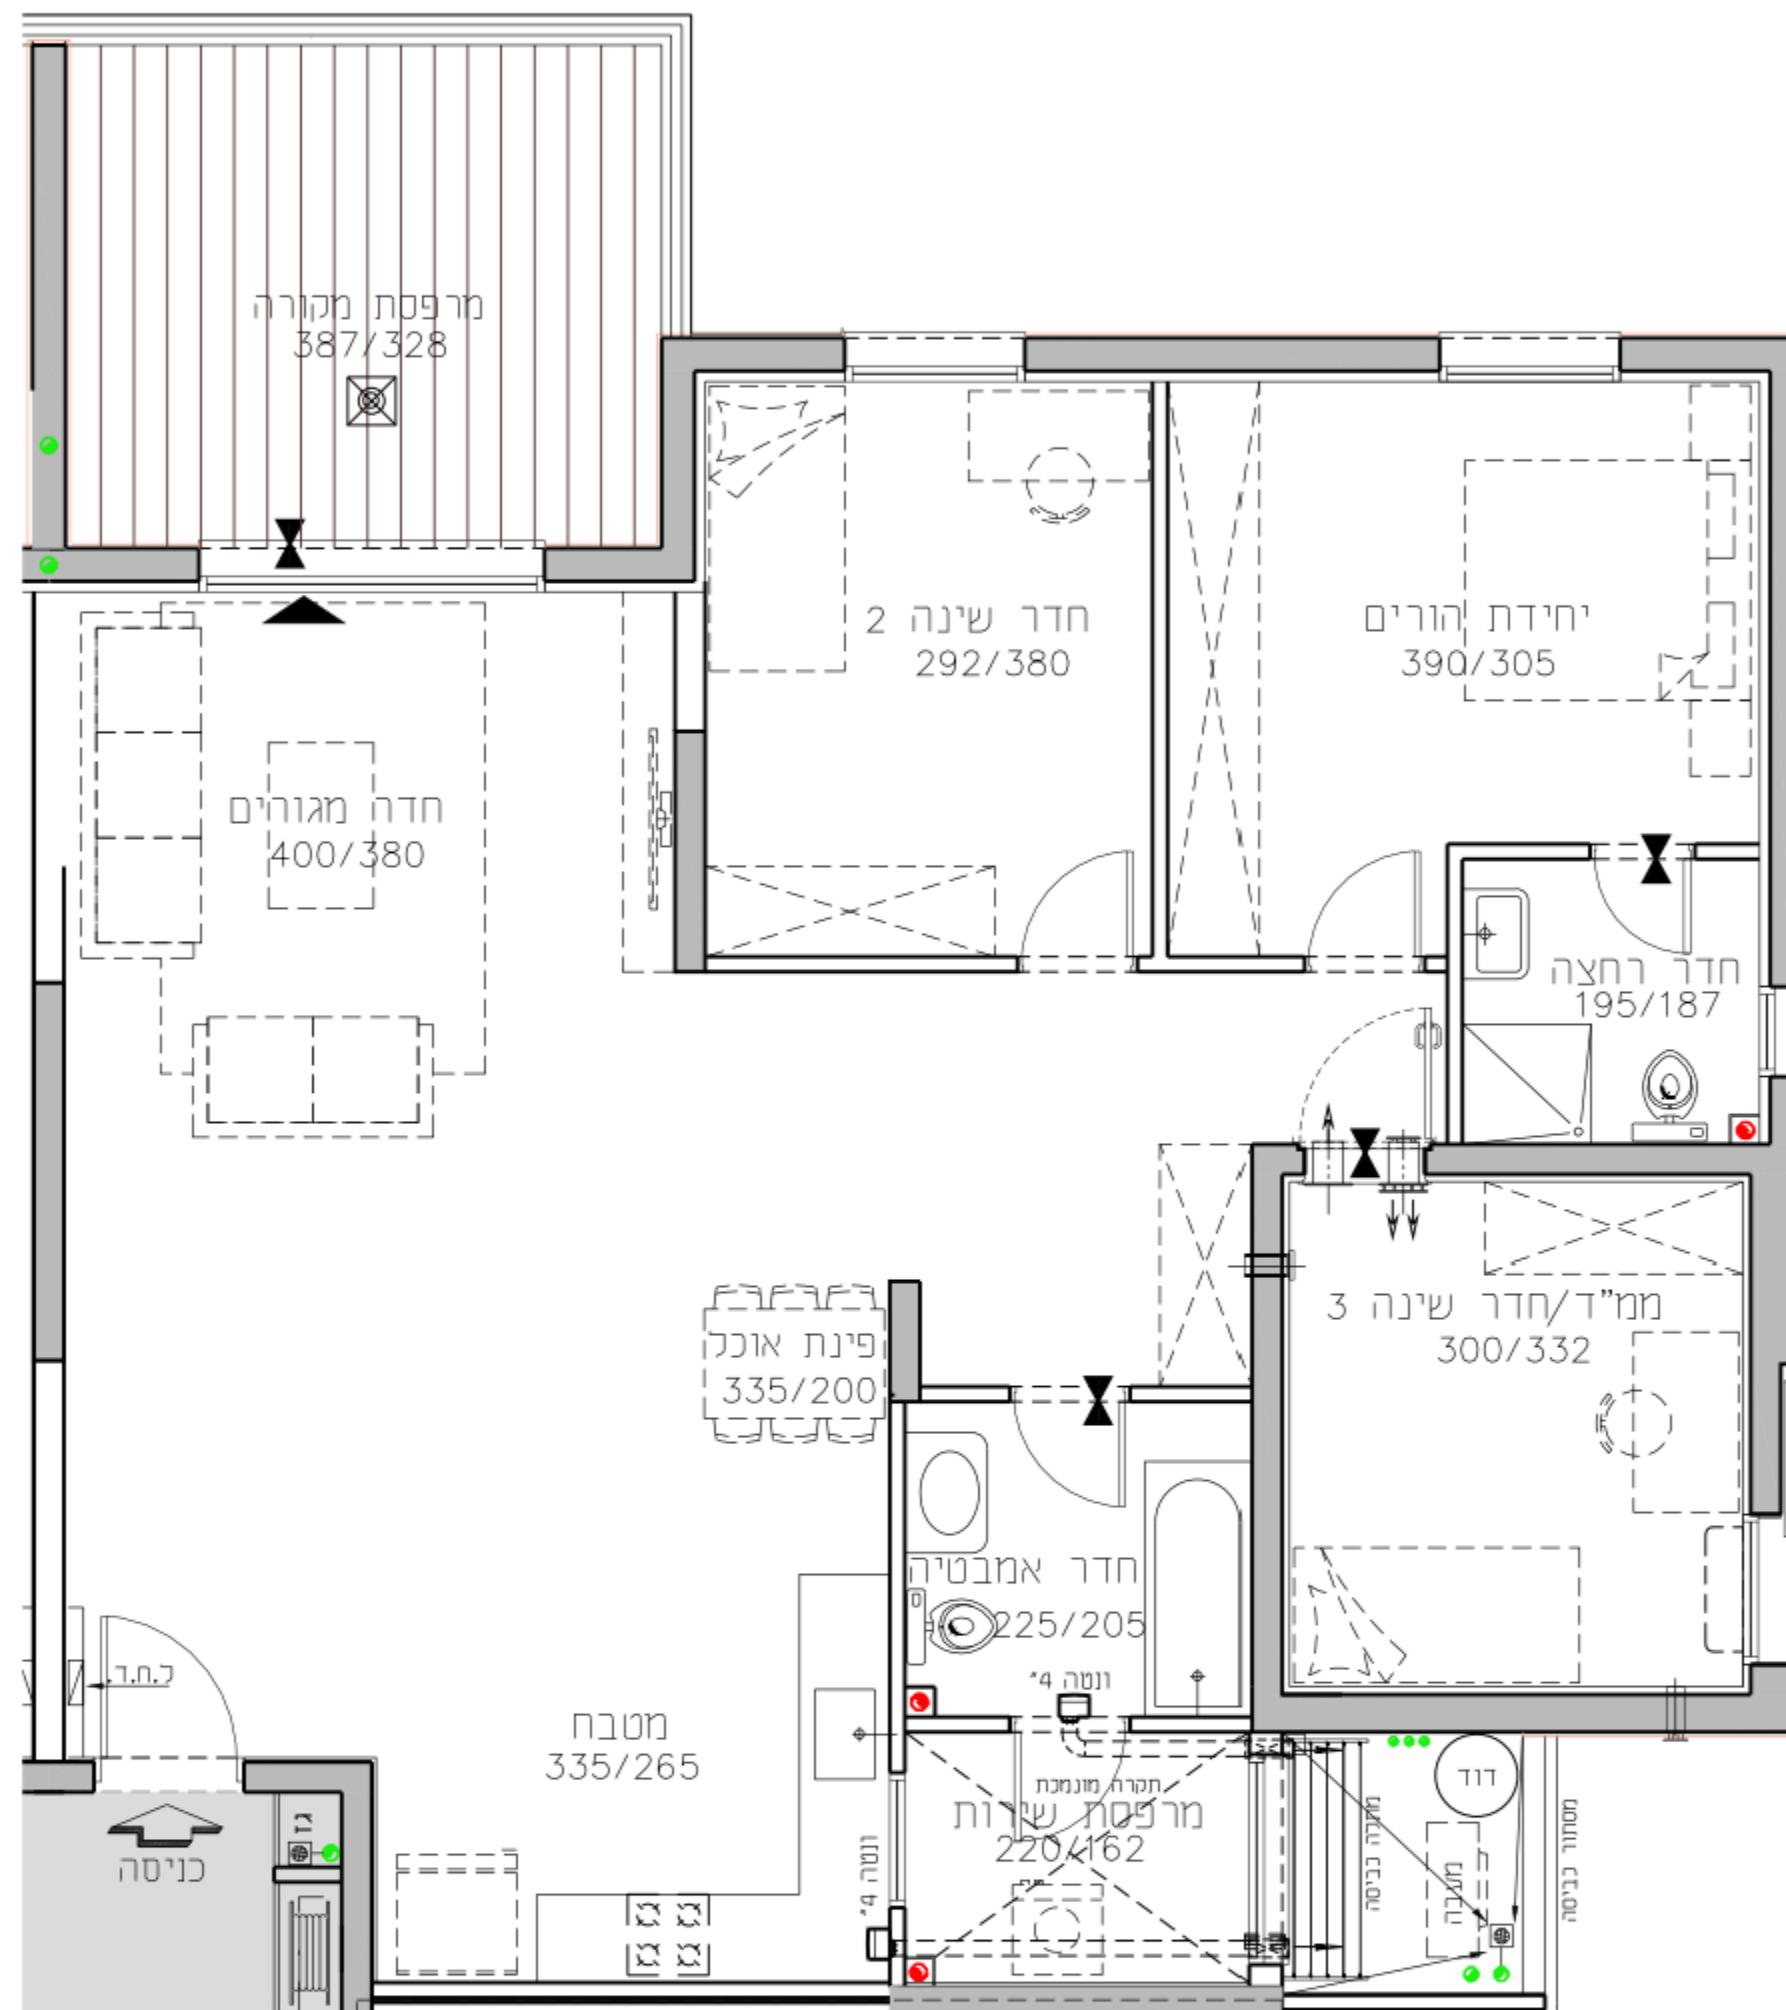

קומה	טיפוס	מספר
1-ק	C	5