

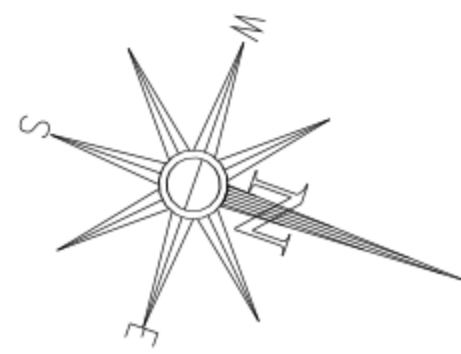
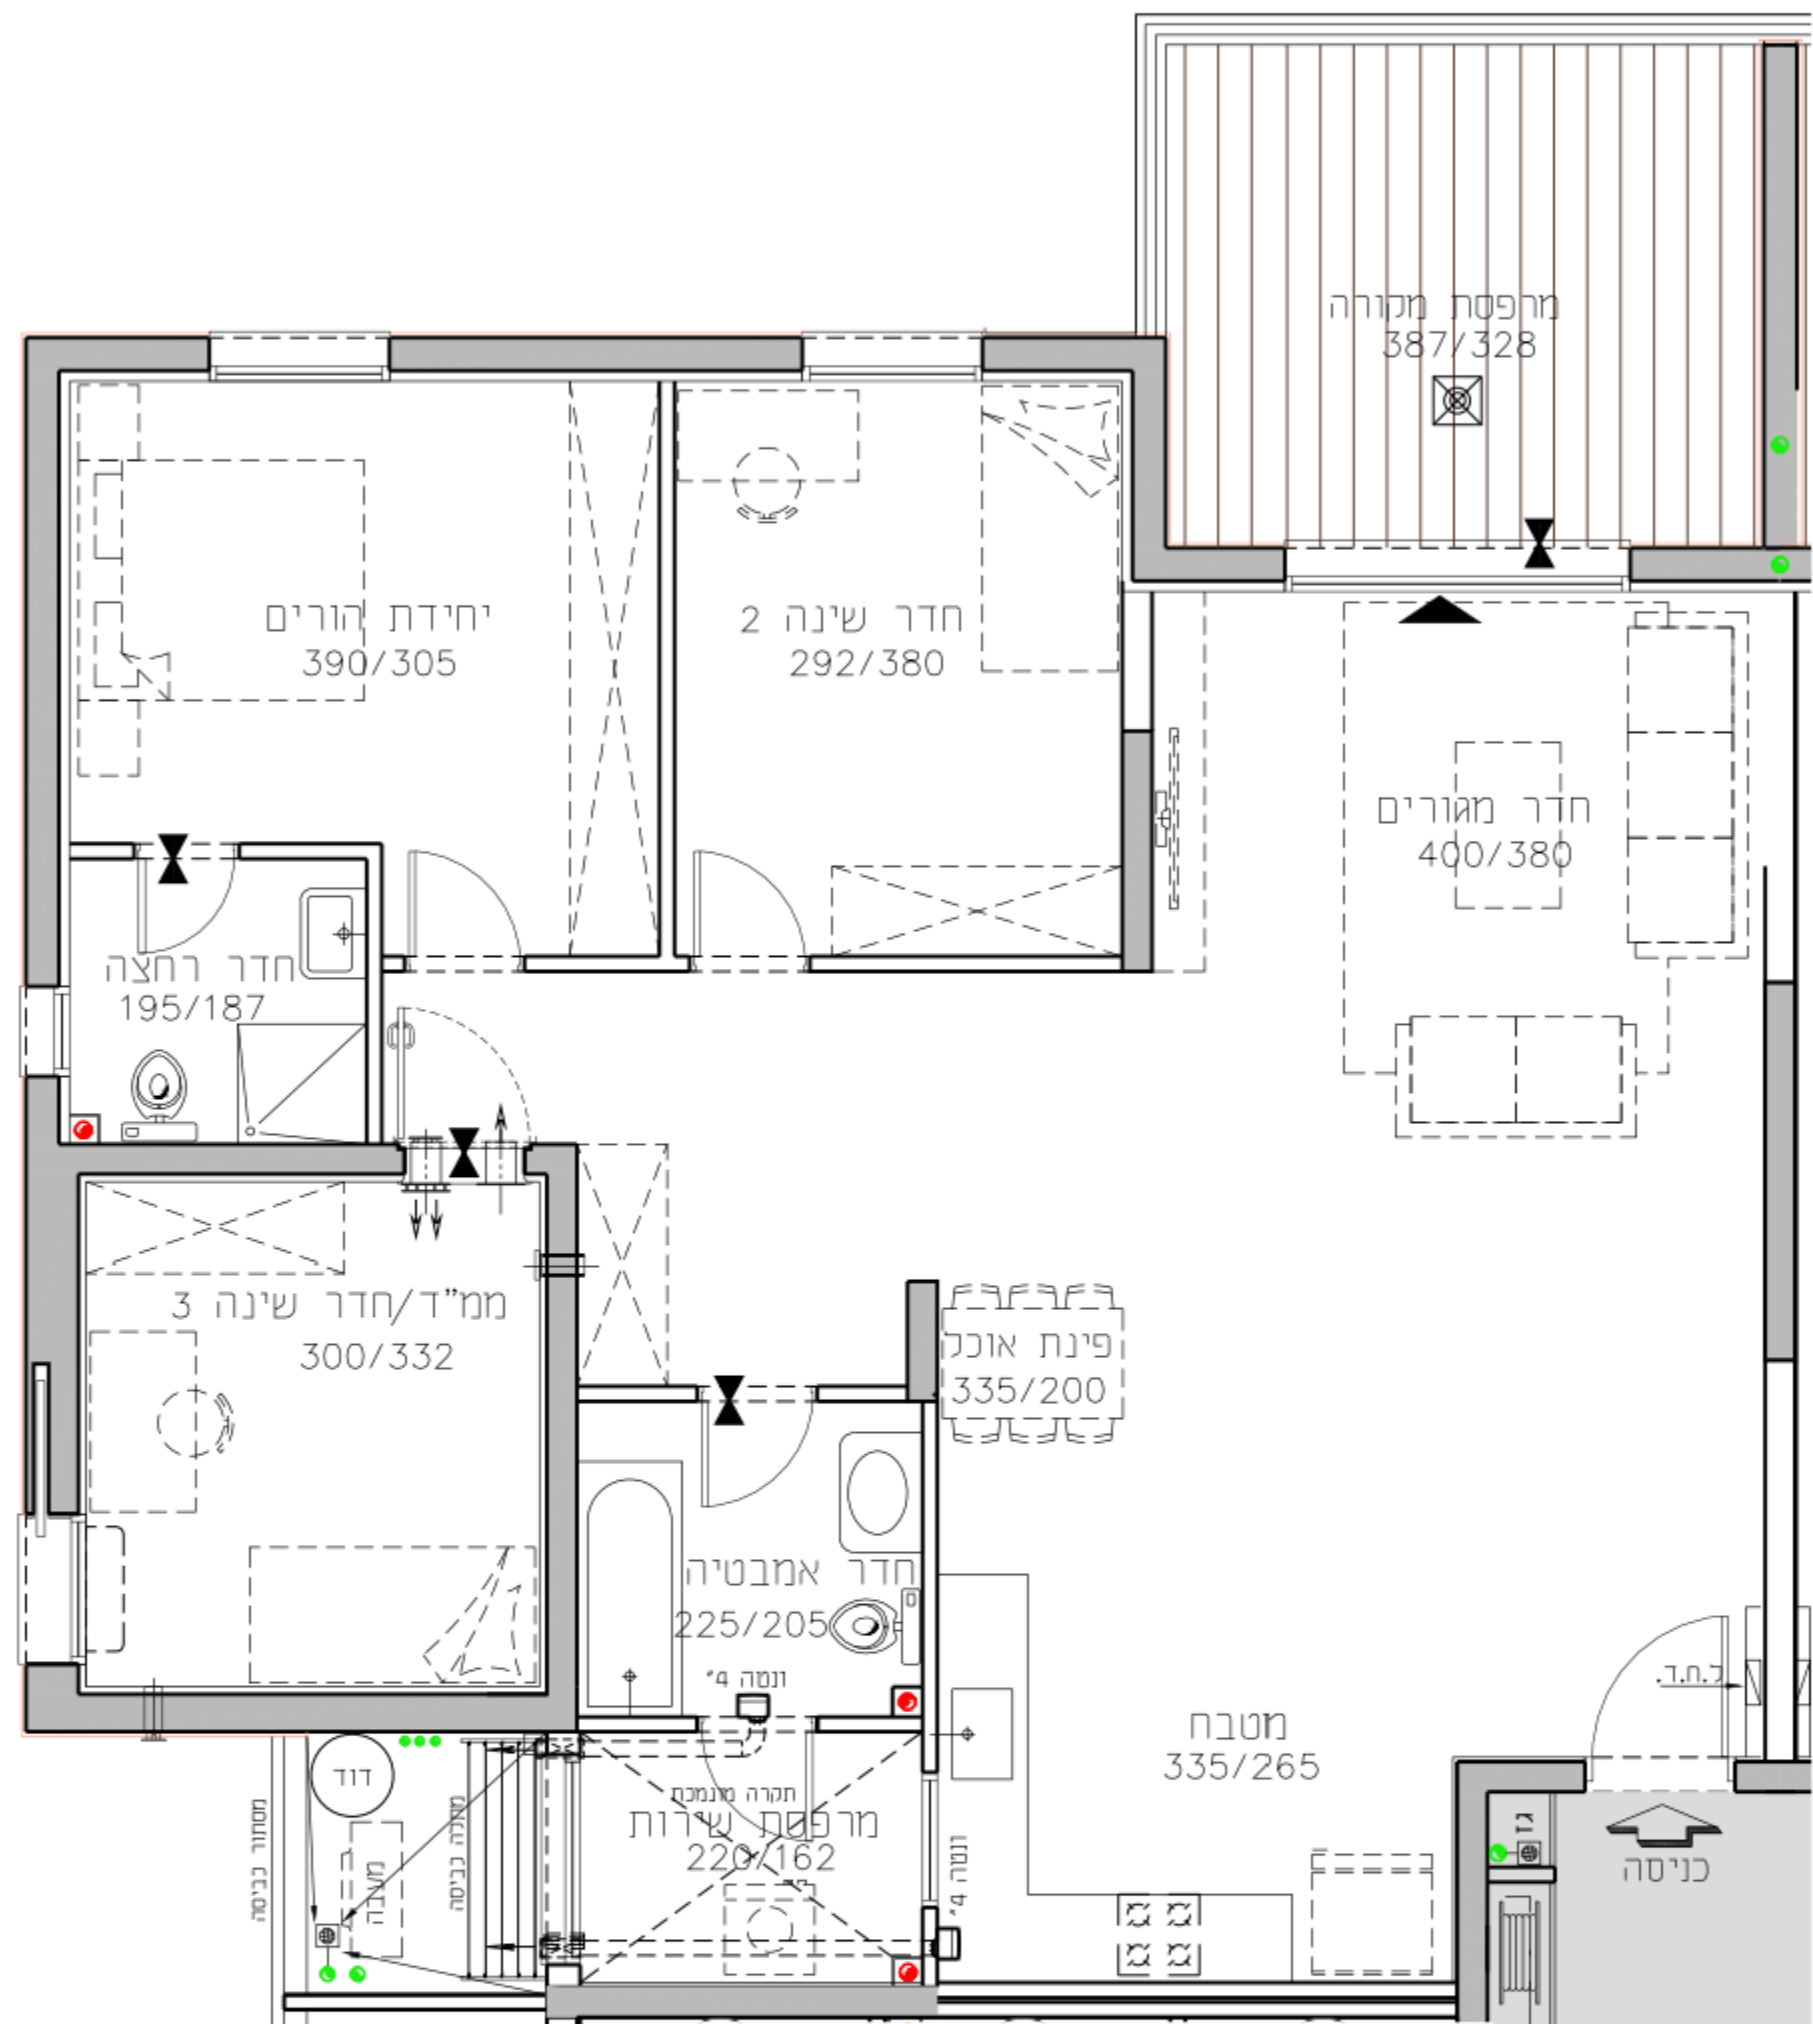


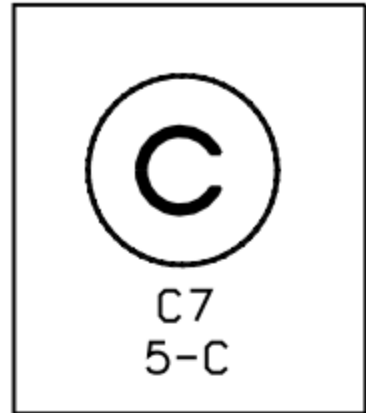

קומה	טיפוס	מספר
1-ק	C	5

החותרים טירת כרמל


מגרש 2021
בניין C7
דירת 4.0 חד' 15.13 מ"ר
קומה 1 טיפוס דירה C
קנ"מ 1:50 תאריך 28.10.18

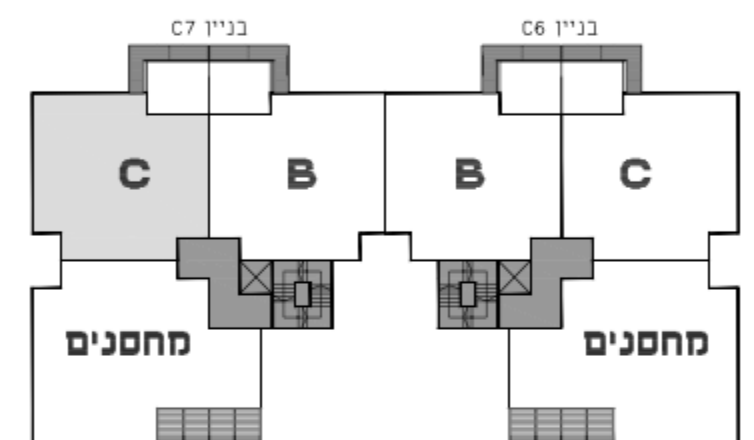

תכנית סכימטית של הקומה

בניין C7		בניין C6	
קומה	טיפוס	קומה	טיפוס
7	H/G	7	H/G
6	C/D	6	C/D
5	C/D	5	C/D
4	C/D	4	C/D
3	C/D	3	C/D
2	C/D	2	C/D
1	C/D	1	C/D
0	C/A	0	C/A

חתך רוחב סכימטי

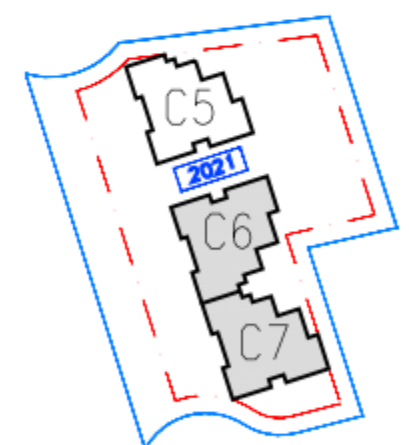

גורדון אדריכלים ומתכנני ערים בע"מ
Gordon Architects & Urban Planners
רח' קרן היסוד 15 טירת כרמל 3902634
Tel. 972-4-8580077 Fax 972-4-8580066
Office @gordon-ltd.co.il www.gordon-ltd.co.il

