
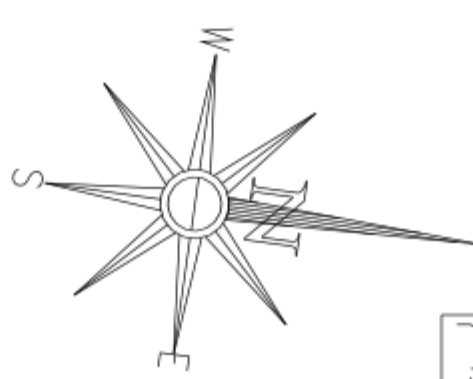
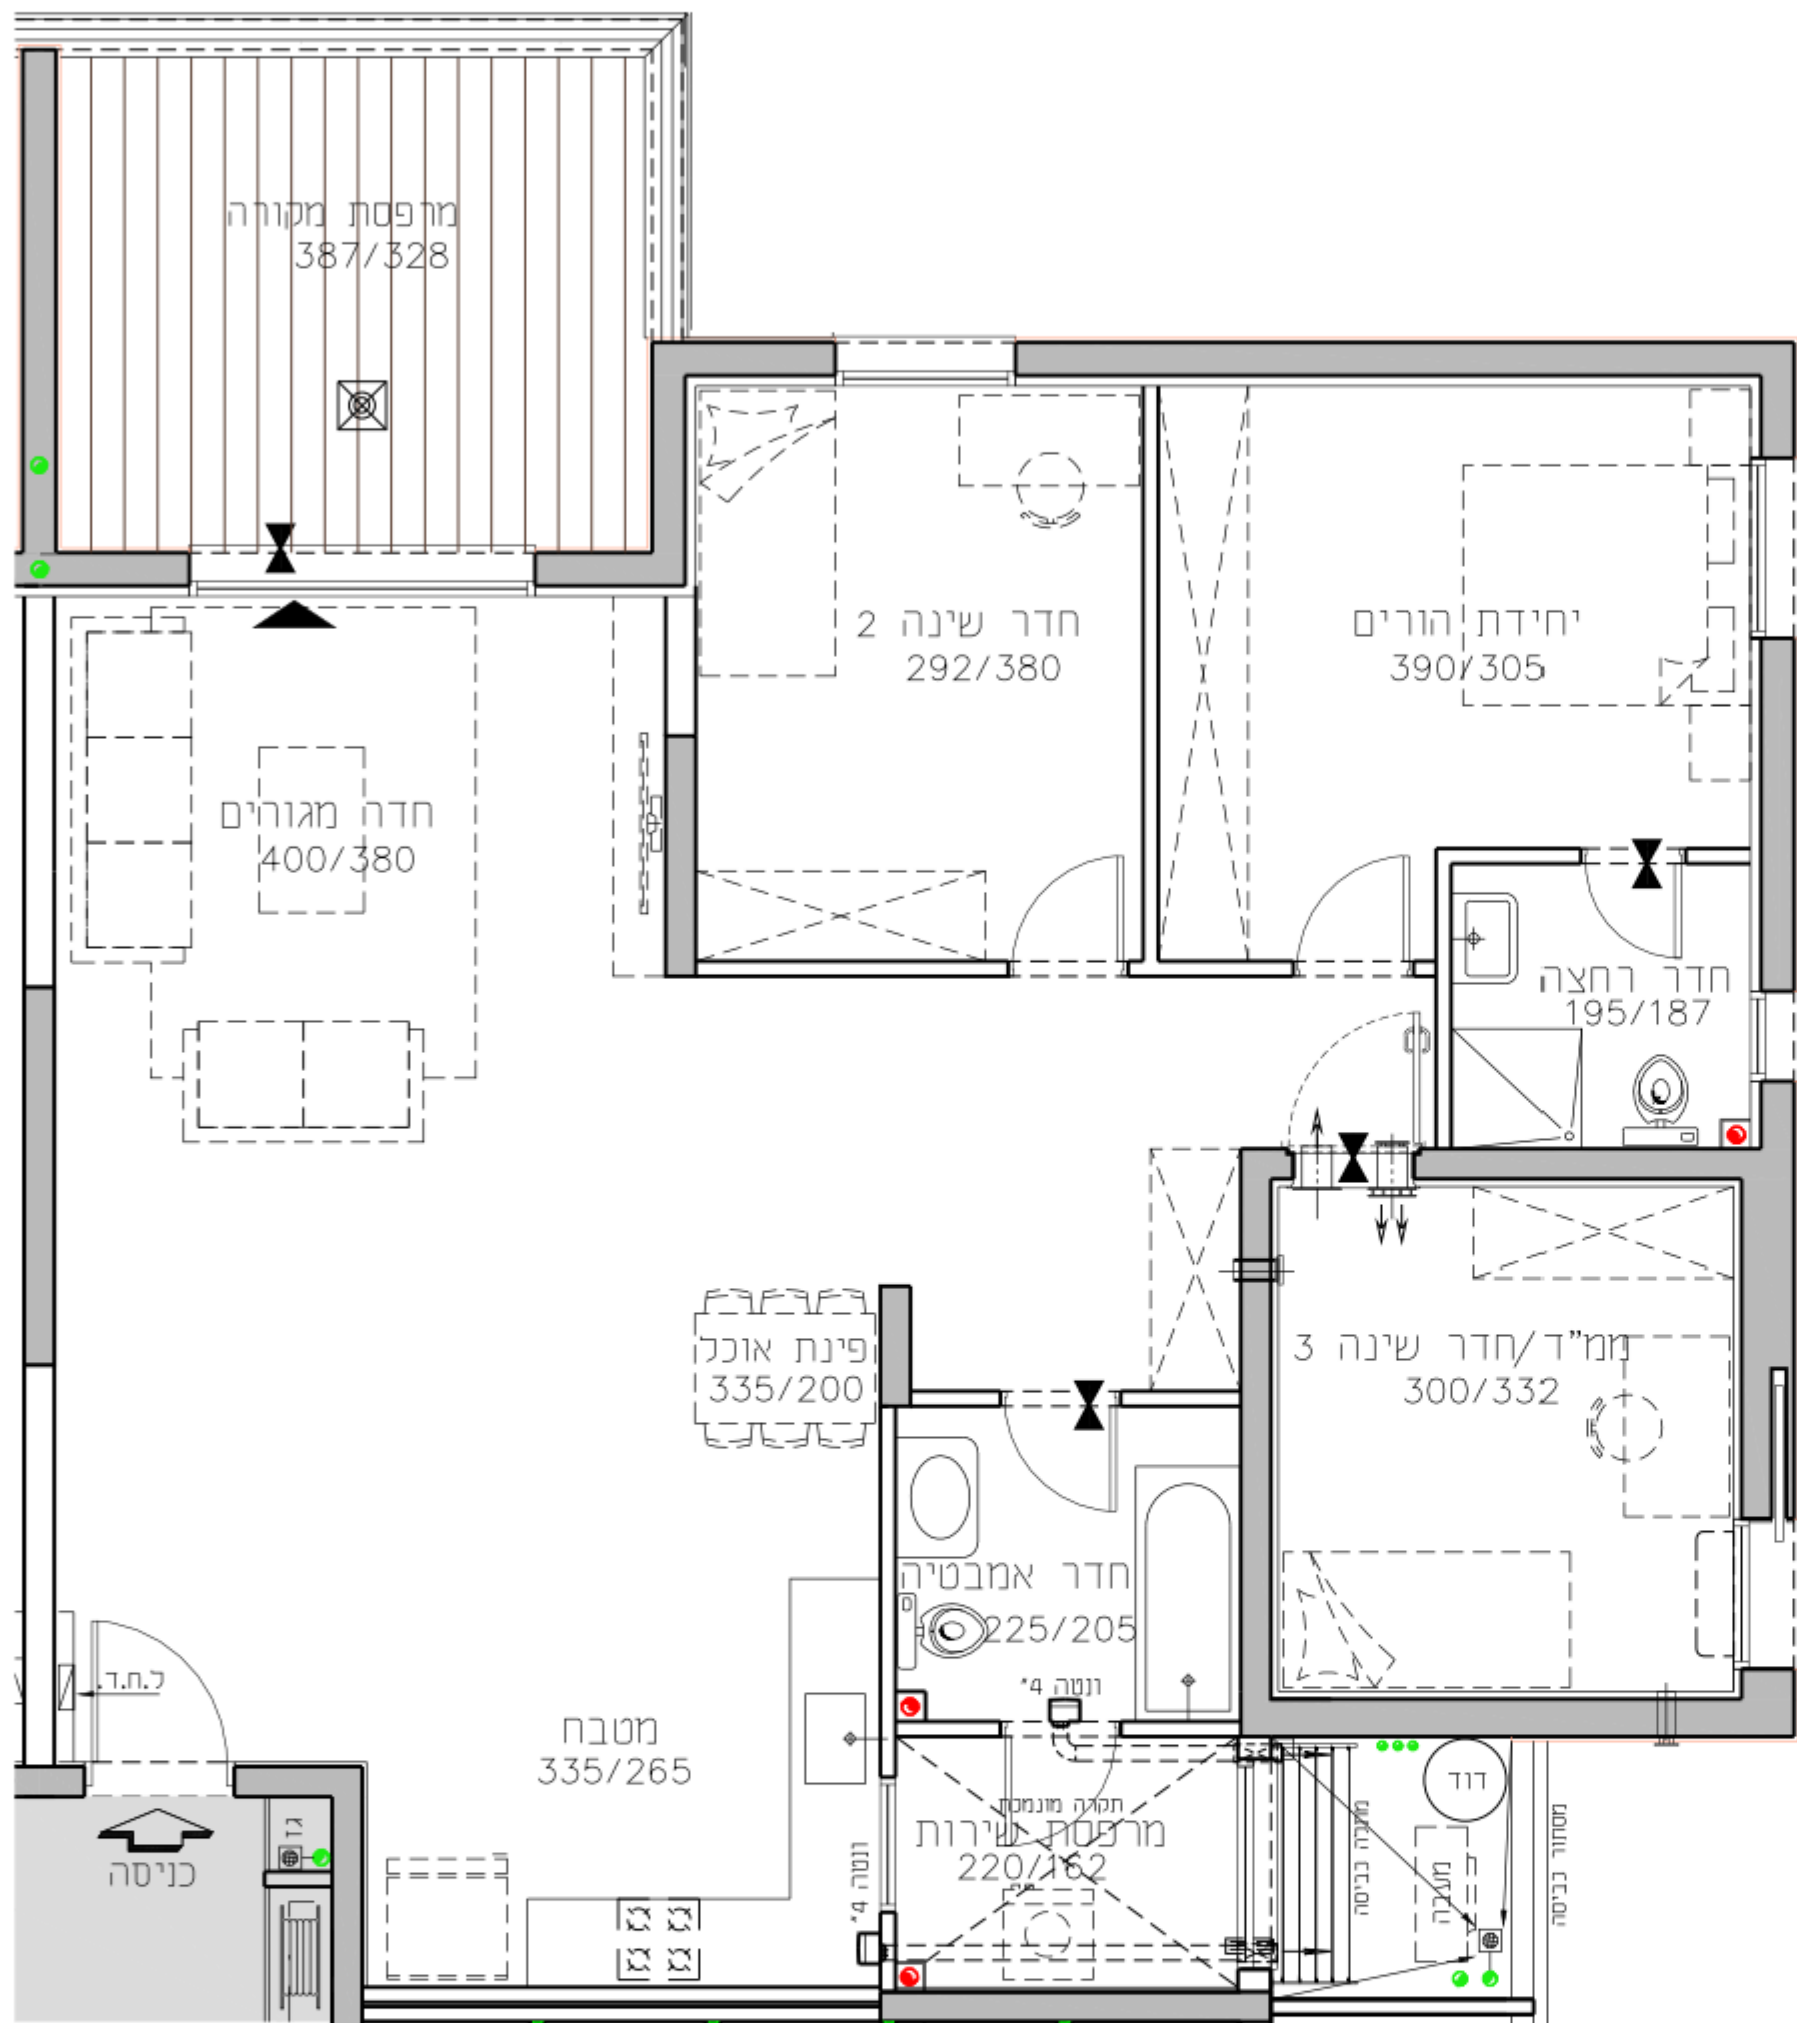


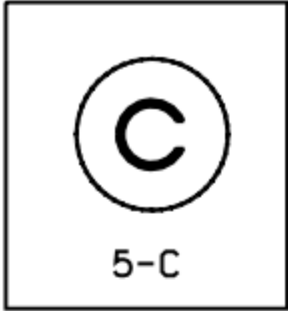


מספר דירה	טיפוס דירה	קומה
5	C	ק-1

החותרים טירת כרמל

מגרש 2017
בניין C2
דירת 4.0 חד' 15.13 מ"ר


קומה 1 טיפוס דירה C
קנ"מ 1:50 תאריך 28.10.18

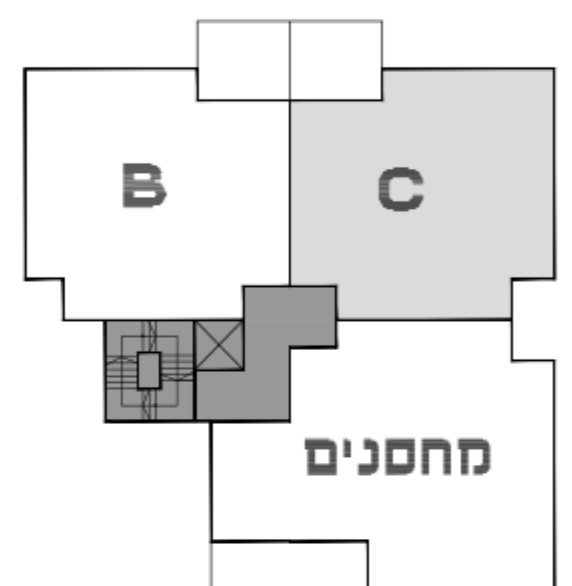

תכנית סכימטית של הקומה

גג	E	F/G
קומה 8	B	F/D
קומה 7	B	C/D
קומה 6	B	C/D
קומה 5	B	C/D
קומה 4	B	C/D
קומה 3	B	C/D
קומה 2	B	C/D
קומה 1	B	מחסנים/C
קומה 0	B	C/A
כניסה ראשית	מרתף	

חתך רוחב סכימטי

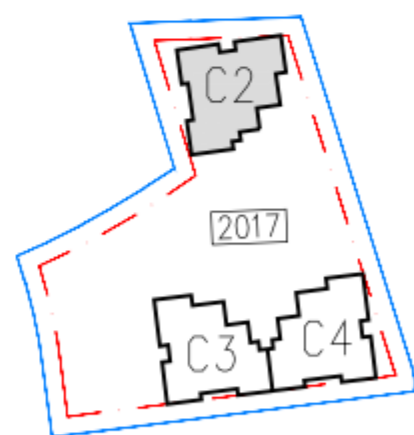

גורדון אדריכלים ומתכנני ערים בע"מ
Gordon Architects & Urban Planners

רח' קרן היסוד 15 מירת כרמל 3902634
Tel. 972-4-8580077 Fax 972-4-8580066
Office @gordon-ltd.co.il www.gordon-ltd.co.il

