

החותרים טירת כרמל


מגרש 4011

בניין A

דירת 3 חד' 100.0 מ"ר

קומה 2-12 טיפוס דירה A


קנ"מ 1:50 תאריך 29.10.17

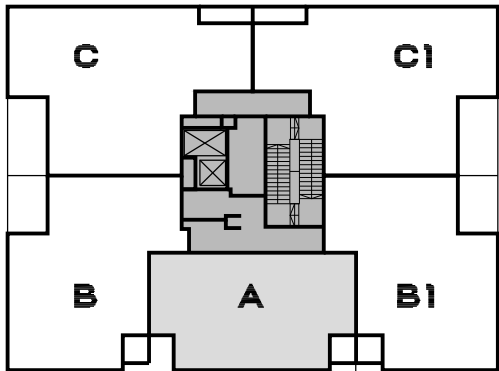

תכנית סכימטית של הקומה

	גג	
	C2	C3
קומה 13		
קומה 12	C/B	A C1/B1
קומה 11	C/B	A C1/B1
קומה 10	C/B	A C1/B1
קומה 9	C/B	A C1/B1
קומה 8	C/B	A C1/B1
קומה 7	C/B	A C1/B1
קומה 6	C/B	A C1/B1
קומה 5	C/B	A C1/B1
קומה 4	C/B	A C1/B1
קומה 3	C/B	A C1/B1
קומה 2	C/B	A C1/B1
קומה 1	C/B2	B3
קומה 0	מחסנים	מחסנים
קומה -1	מחסנים	מחסנים

חתך רוחב סכימטי


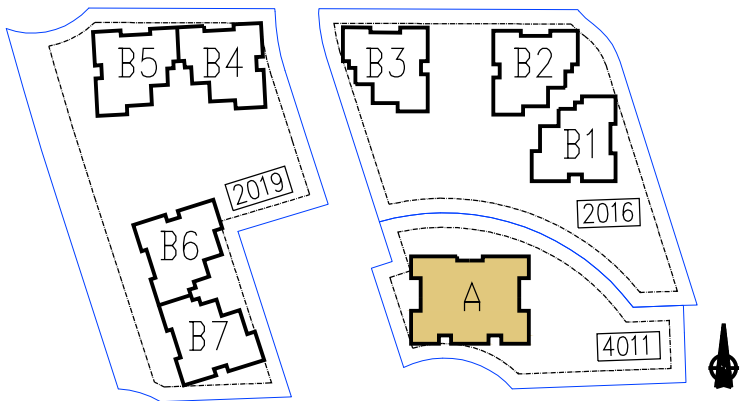


גורדון אדריכלים ומתכנני ערים בע"מ
Gordon Architects & Urban Planners
רח' קרן היסוד 15 טירת כרמל 3902634
Tel. 972-4-8580077 Fax 972-4-8580066
Office @gordon-ltd.co.il www.gordon-ltd.co.il



A

55-A
50-A
45-A
40-A
35-A
30-A
25-A
20-A
15-A
10-A
5-A

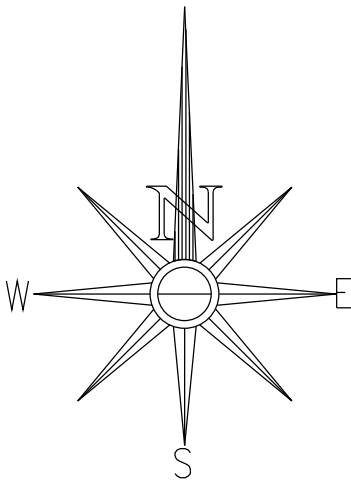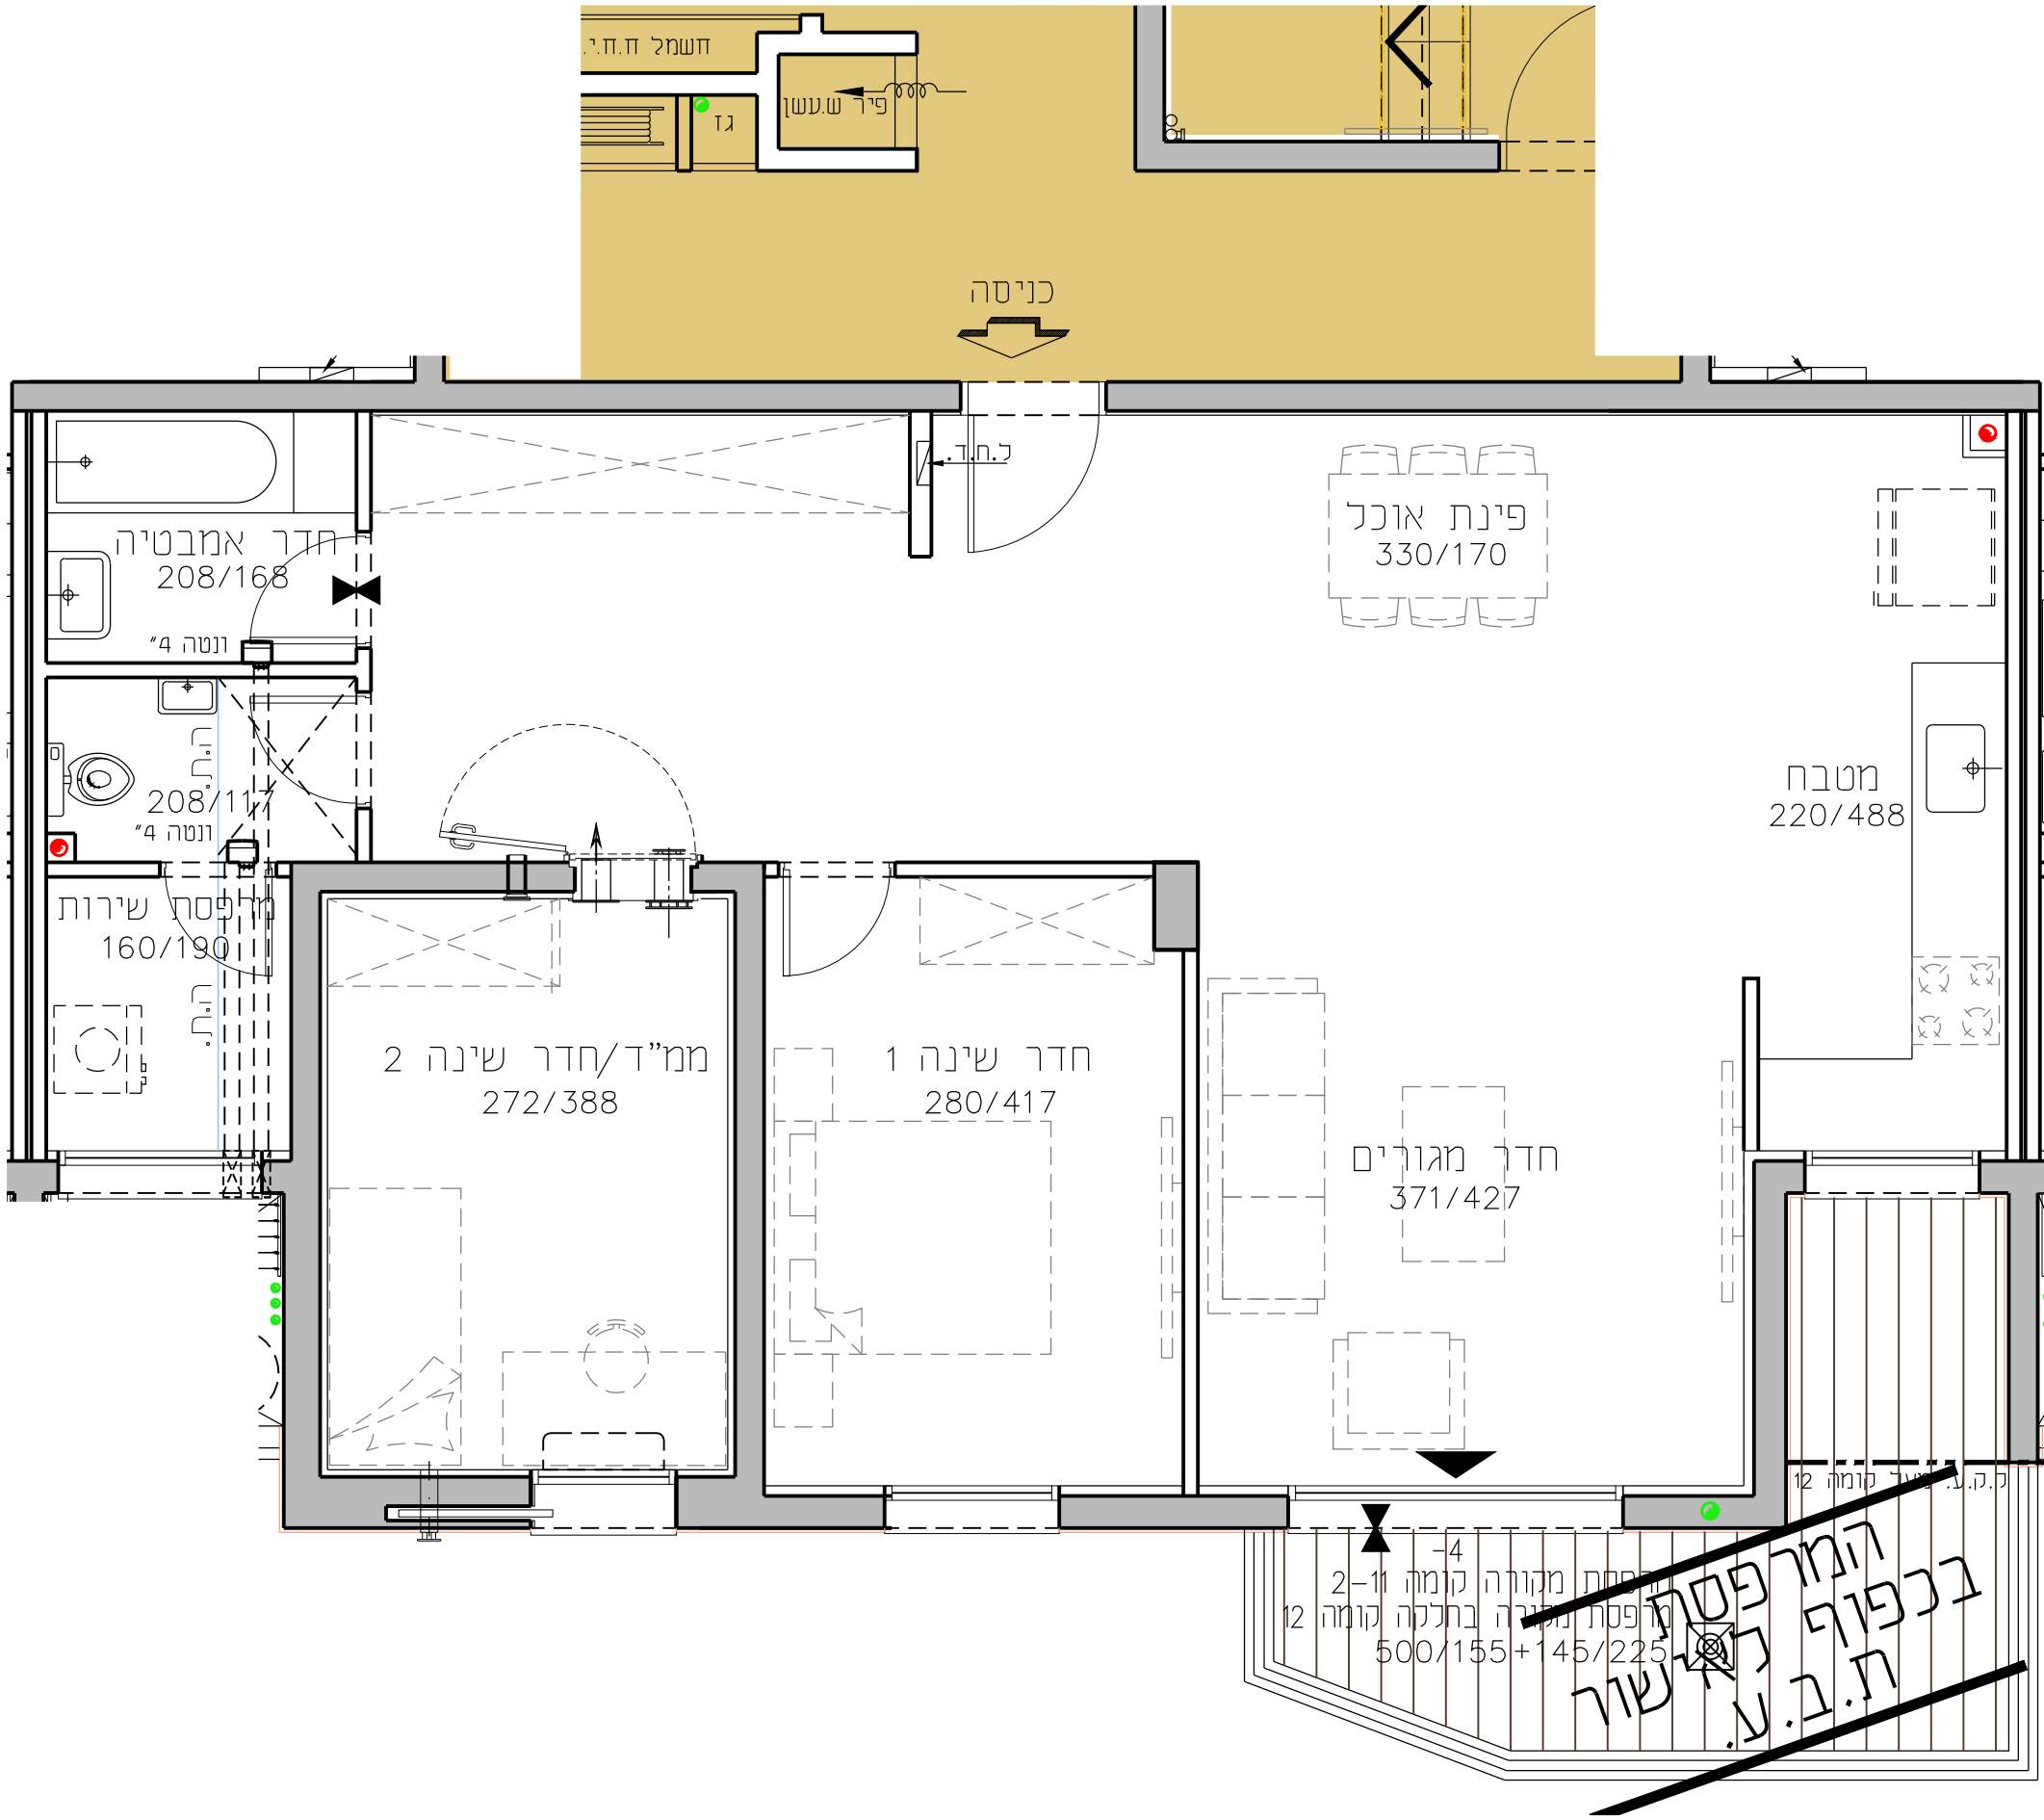

קומה	טיפוס דירה	מספר דירה
12-ק	A	55

11-ק	A	50
------	---	----

10-ק	A	45
------	---	----

9-ק	A	40
-----	---	----

8-ק	A	35
-----	---	----

7-ק	A	30
-----	---	----

6-ק	A	25
-----	---	----

5-ק	A	20
-----	---	----

4-ק	A	15
-----	---	----

3-ק	A	10
-----	---	----

2-ק	A	5
-----	---	---