

החותרים טירת כרמל


מגרש 4011

בניין A

דירת 4 חד' 120.5 מ"ר

קומה 2-12 טיפוס דירה B


קנ"מ 1:50 תאריך 29.10.17

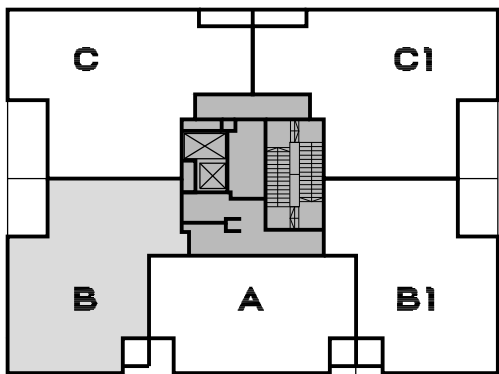

תכנית סכימטית של הקומה

	גג	
	C2	C3
קומה 13		
קומה 12	C/B	A C1/B1
קומה 11	C/B	A C1/B1
קומה 10	C/B	A C1/B1
קומה 9	C/B	A C1/B1
קומה 8	C/B	A C1/B1
קומה 7	C/B	A C1/B1
קומה 6	C/B	A C1/B1
קומה 5	C/B	A C1/B1
קומה 4	C/B	A C1/B1
קומה 3	C/B	A C1/B1
קומה 2	C/B	A C1/B1
קומה 1	C/B2	B3
קומה 0	מחסנים	מחסנים
קומה ראשית	מחסנים	כניסה ראשית

חתך רוחב סכימטי

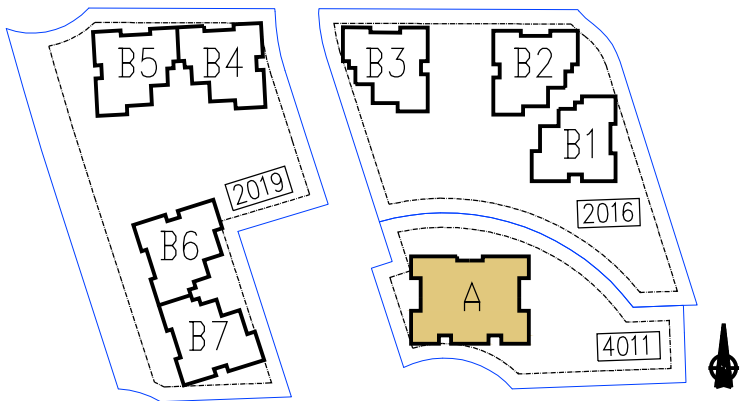


גורדון אדריכלים ומתכנני ערים בע"מ
Gordon Architects & Urban Planners
 רח' קרן היטוד 15 טירת כרמל 3902634
 Tel. 972-4-8580077 Fax 972-4-8580066
 Office @gordon-ltd.co.il www.gordon-ltd.co.il



B

56-B
51-B
46-B
41-B
36-B
31-B
26-B
21-B
16-B
11-B
6-B

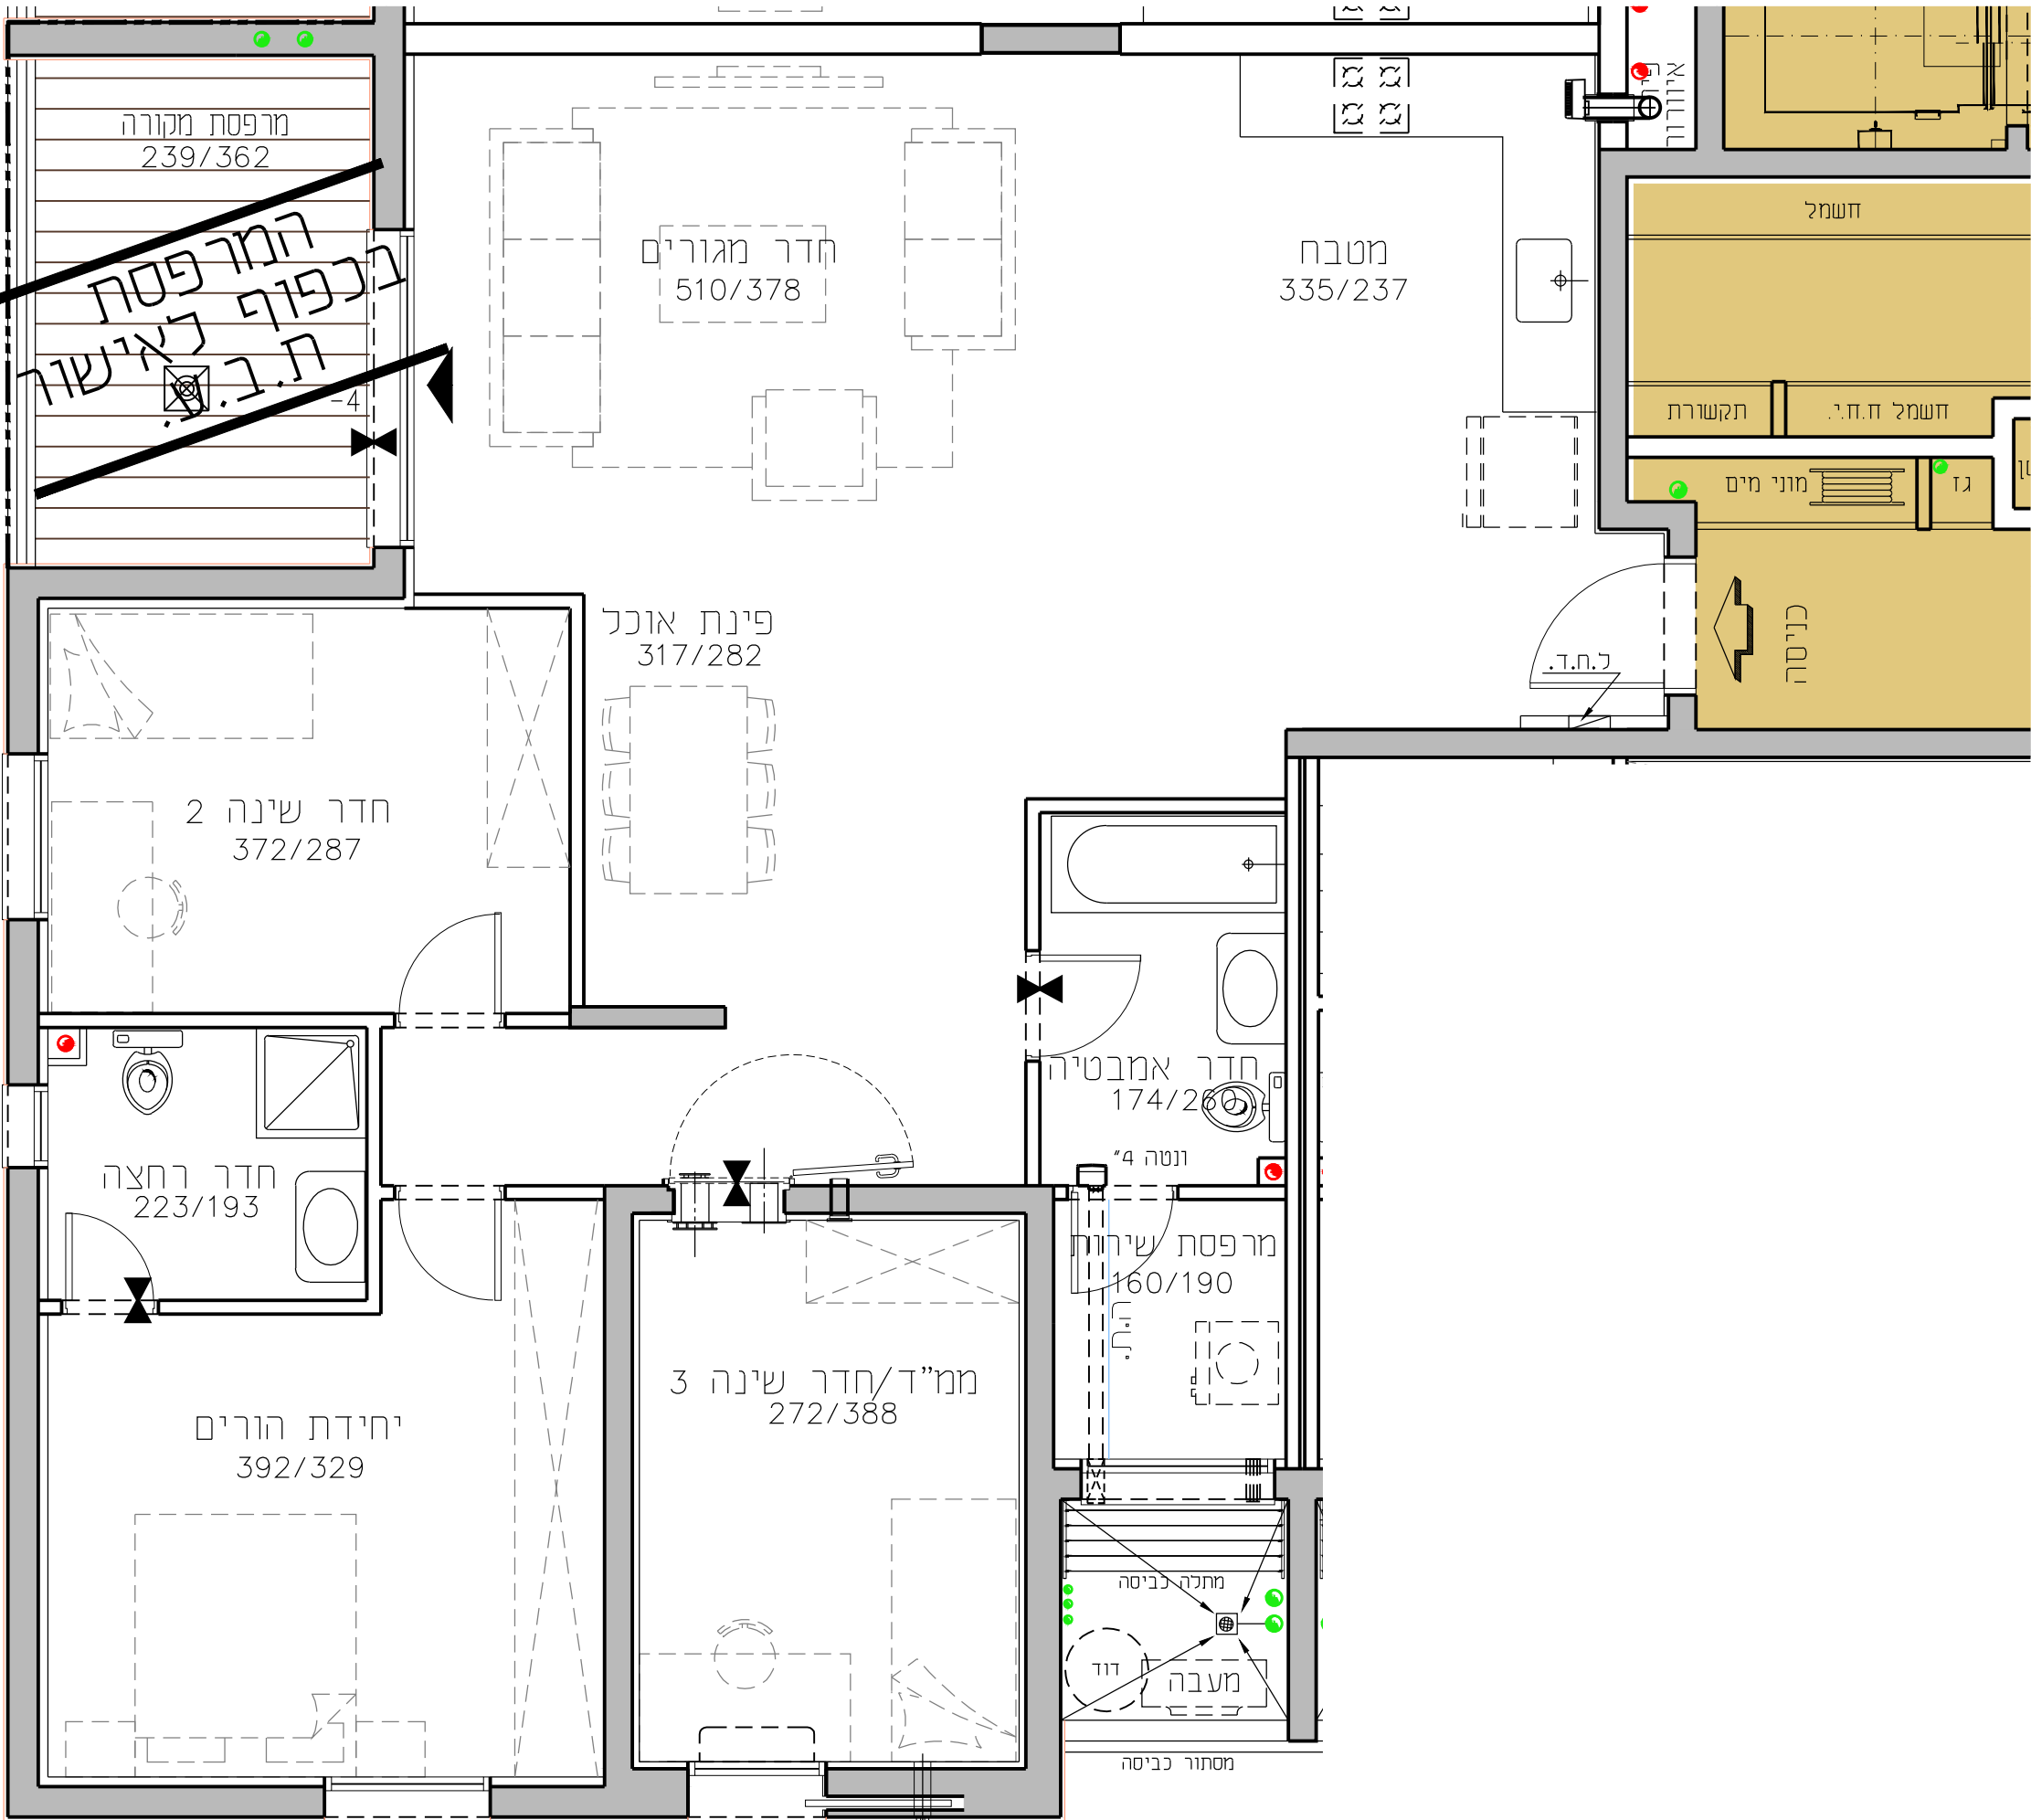

קומה	טיפוס דירה	מספר דירה
ק-12	B	56

ק-11	B	51
------	---	----

ק-10	B	46
------	---	----

ק-9	B	41
-----	---	----

ק-8	B	36
-----	---	----

ק-7	B	31
-----	---	----

ק-6	B	26
-----	---	----

ק-5	B	21
-----	---	----

ק-4	B	16
-----	---	----

ק-3	B	11
-----	---	----

ק-2	B	6
-----	---	---

