

החותרים טירת כרמל


מגרש 4011

בניין A

דירת 5 חד' 141.7 מ"ר

קומה 2-12 טיפוס דירה C1


קנ"מ 1:50 תאריך 29.10.17

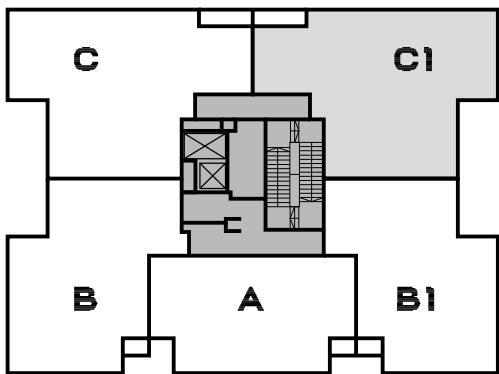

תכנית סכימטית של הקומה

	גג	
	C2	C3
קומה 13	C/B	C1/B1
קומה 12	C/B	C1/B1
קומה 11	C/B	C1/B1
קומה 10	C/B	C1/B1
קומה 9	C/B	C1/B1
קומה 8	C/B	C1/B1
קומה 7	C/B	C1/B1
קומה 6	C/B	C1/B1
קומה 5	C/B	C1/B1
קומה 4	C/B	C1/B1
קומה 3	C/B	C1/B1
קומה 2	C/B	C1/B1
קומה 1	C/B2	B3
קומה 0 כניס ראשית	מחסנים	מחסנים

חתך רוחב סכימטי

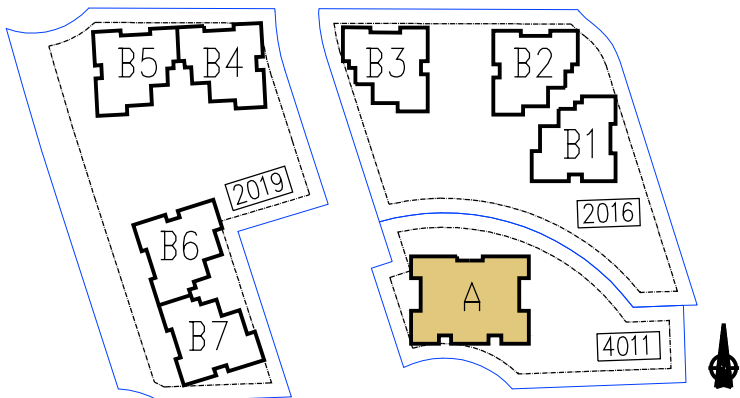

גורדון אדריכלים

ומתכנני ערים בע"מ

Gordon Architects & Urban Planners

רח' קרן היטוד 15 טירת כרמל 3902634


Tel. 972-4-8580077 Fax 972-4-8580066

Office @gordon-ltd.co.il www.gordon-ltd.co.il



C1

- 58-C1
- 53-C1
- 48-C1
- 43-C1
- 38-C1
- 33-C1
- 28-C1
- 23-C1
- 18-C1
- 13-C1
- 8-C1

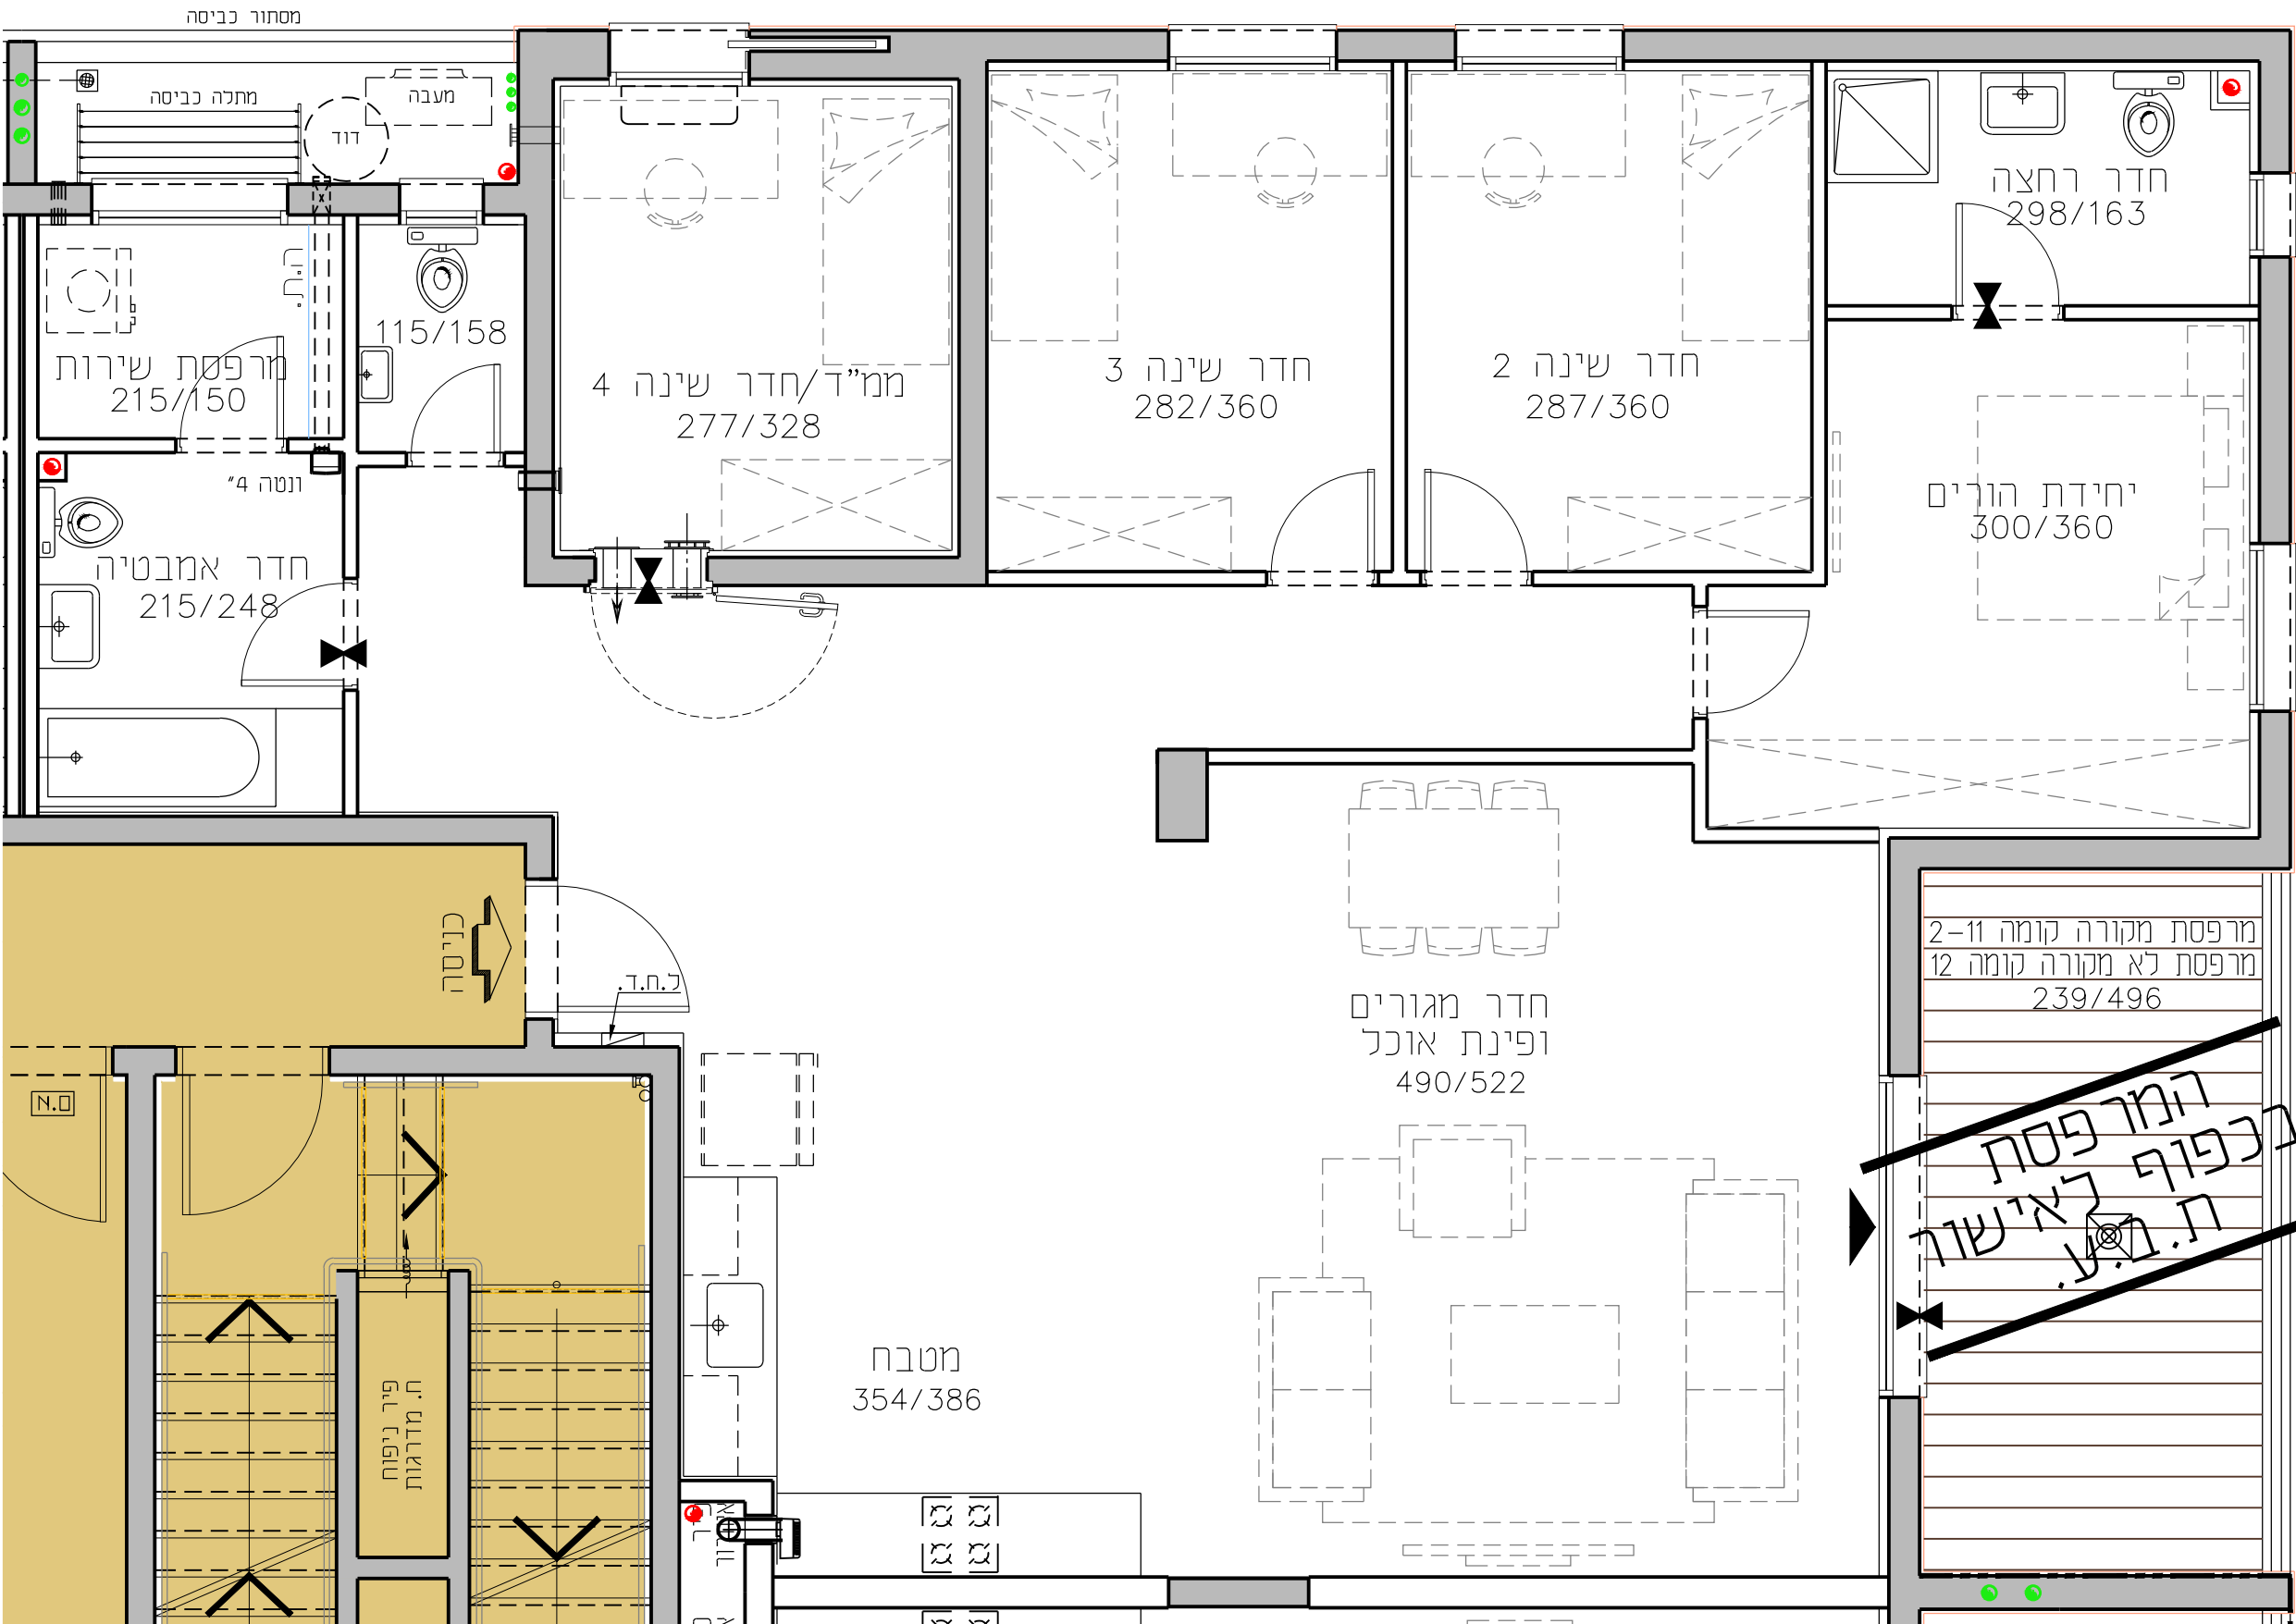

קומה	טיפוס דירה	מספר דירה
ק-12	C1	58
ק-11	C1	53
ק-10	C1	48
ק-9	C1	43
ק-8	C1	38
ק-7	C1	33
ק-6	C1	28
ק-5	C1	23
ק-4	C1	18
ק-3	C1	13
ק-2	C1	8

