
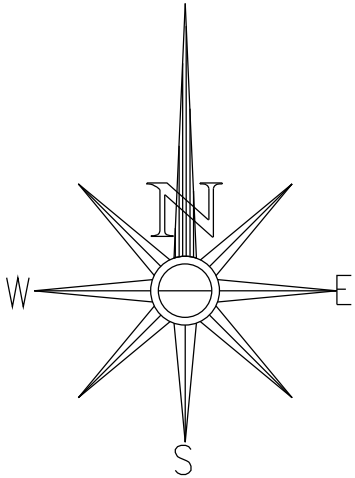


B

19-B
16-B
13-B
10-B
7-B

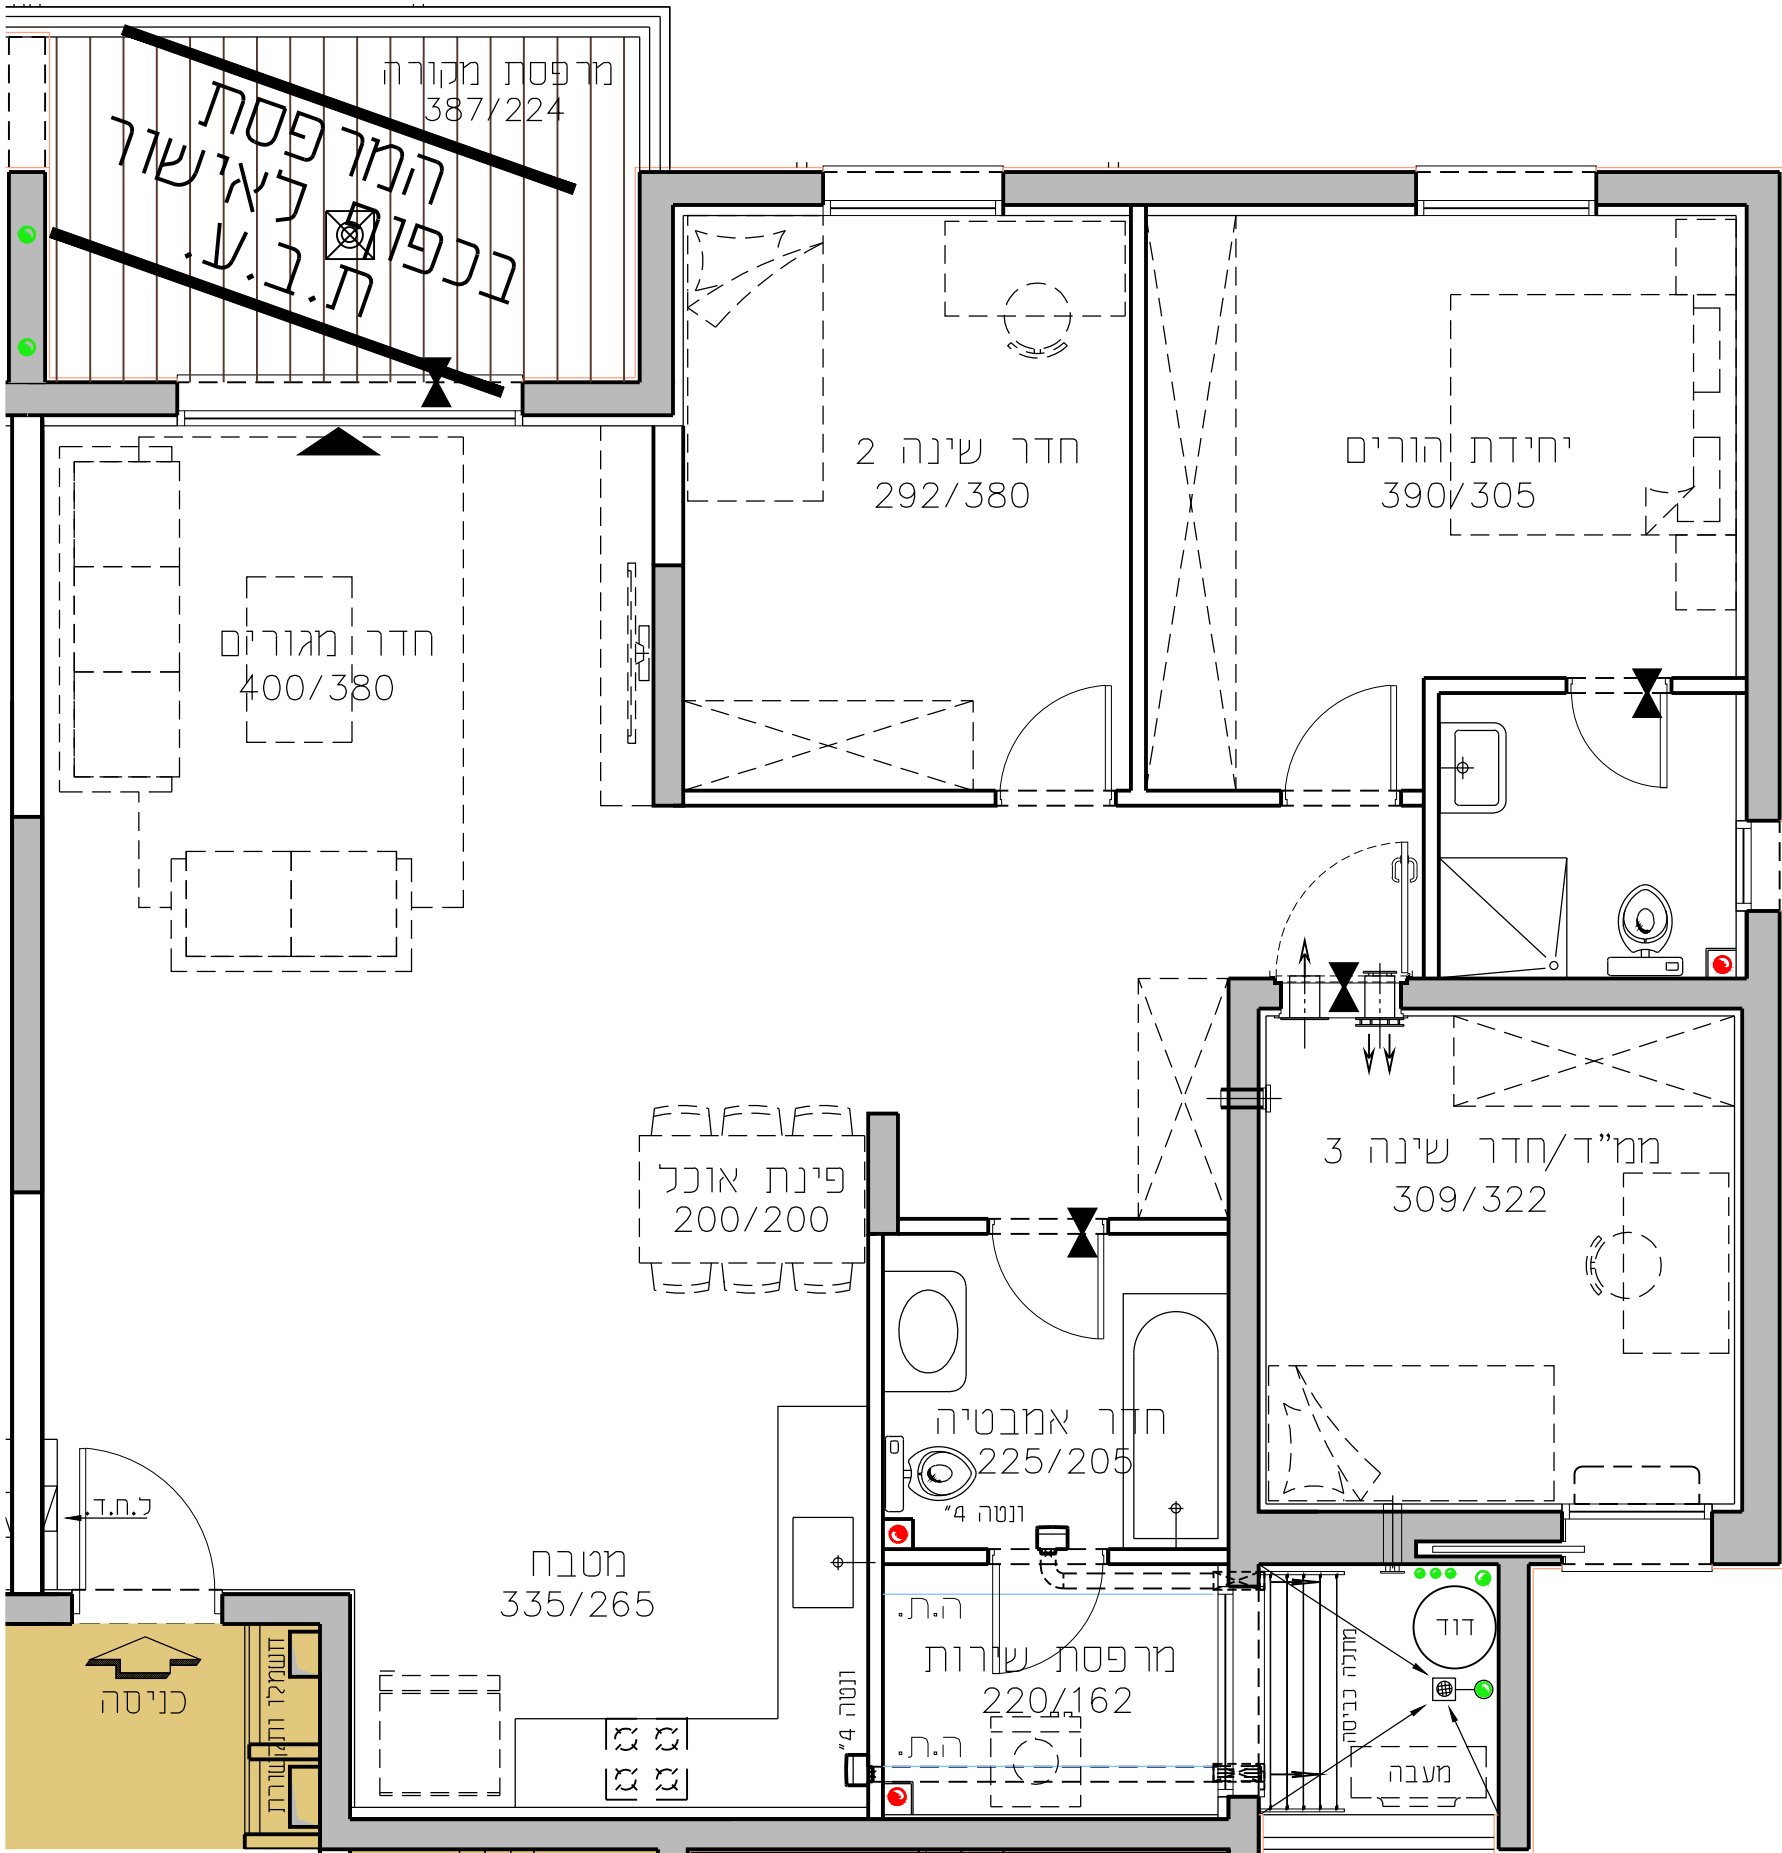

מספר דירה	טיפוס דירה	קומה
19	B	ק-6
16	B	ק-5
13	B	ק-4
10	B	ק-3
7	B	ק-2

החותרים טירת כרמל


מגרש 2016

בניין B2

דירת 4.0 חד' 115.8 מ"ר

קומה 2-6 טיפוס דירה B


קנ"מ 1:50 תאריך 29.10.17

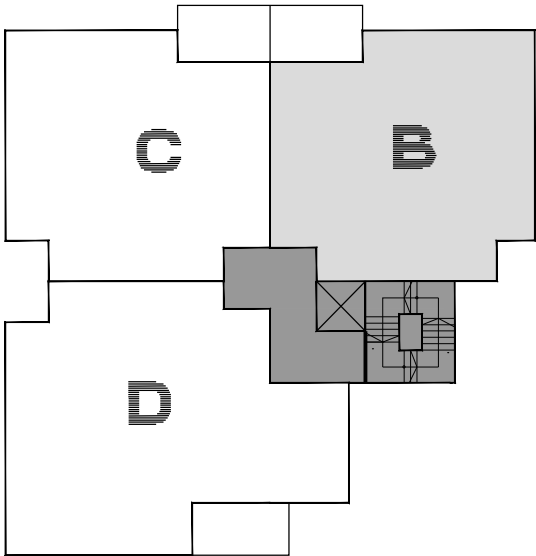

תכנית סכימטית של הקומה

גג		
קומה 8	E	D/F
קומה 7	B	D/F
קומה 6	B	D/C
קומה 5	B	D/C
קומה 4	B	D/C
קומה 3	B	D/C
קומה 2	B	D/C
קומה 1	B	C/חחסנים
קומה 0	B	A/C

חתך רוחב סכימטי

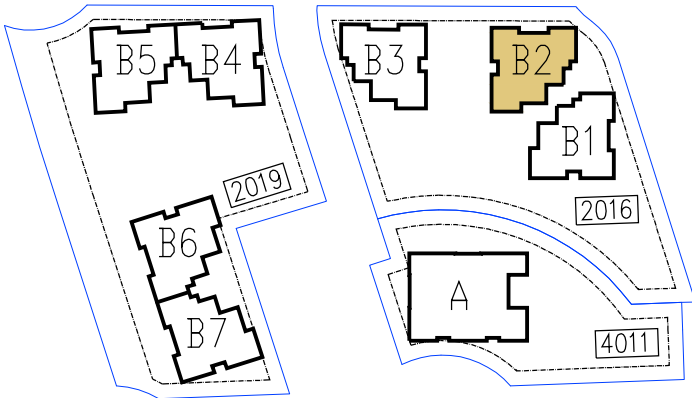

גורדון אדריכלים
ומתכנני ערים בע"מ
Gordon Architects & Urban Planners

רחי קרן היסוד 15 טירת כרמל 3902634
Tel. 972-4-8580077 Fax 972-4-8580066
Office @gordon-ltd.co.il www.gordon-ltd.co.il

