

החותרים
טירת כרמל


מגרש **2019**

B4 בניין

דירת 4.0 חד' 144.6 מ"ר

ד 2-6 סיפוס דירה קומה


תאריך 29.10.17 שעה 1:50

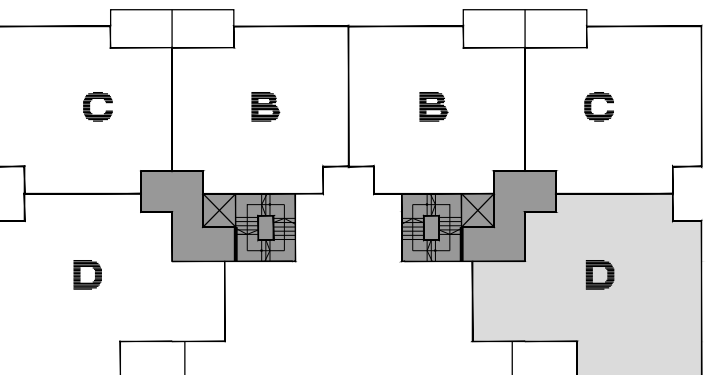

תכנית סכימטית של הקומה

Bניין B5		Bניין B4	
קומה 8	F/D	E	
קומה 7	F/D	E	
קומה 6	C/D	B	
קומה 5	C/D	B	
קומה 4	C/D	B	
קומה 3	C/D	B	
קומה 2	C/D	B	
קומה 1	C/D	מחסנים	
קומה 0	C/A	B	



חתך רוחב סכימטי

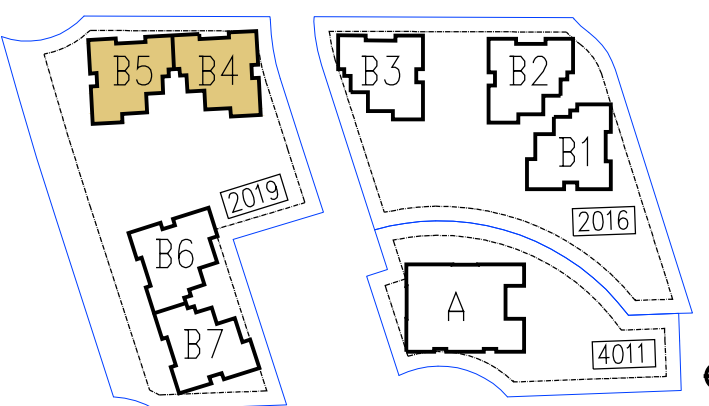

גורדון אדריכלים ומתכנני ערים בע"מ

Gordon Architects & Urban Planners

רח'י קרן היסוד 15 טירת כרמל 3902634
Tel. 972-4-8580077 Fax 972-4-8580066
Office@gordon-ltd.co.il www.gordon-ltd.co.il

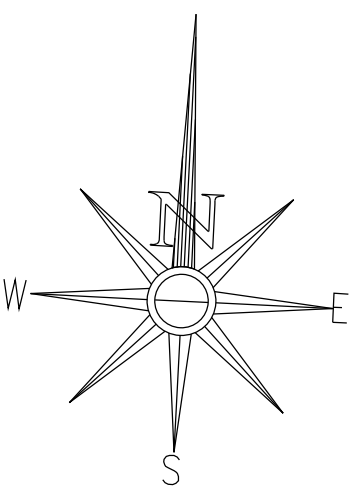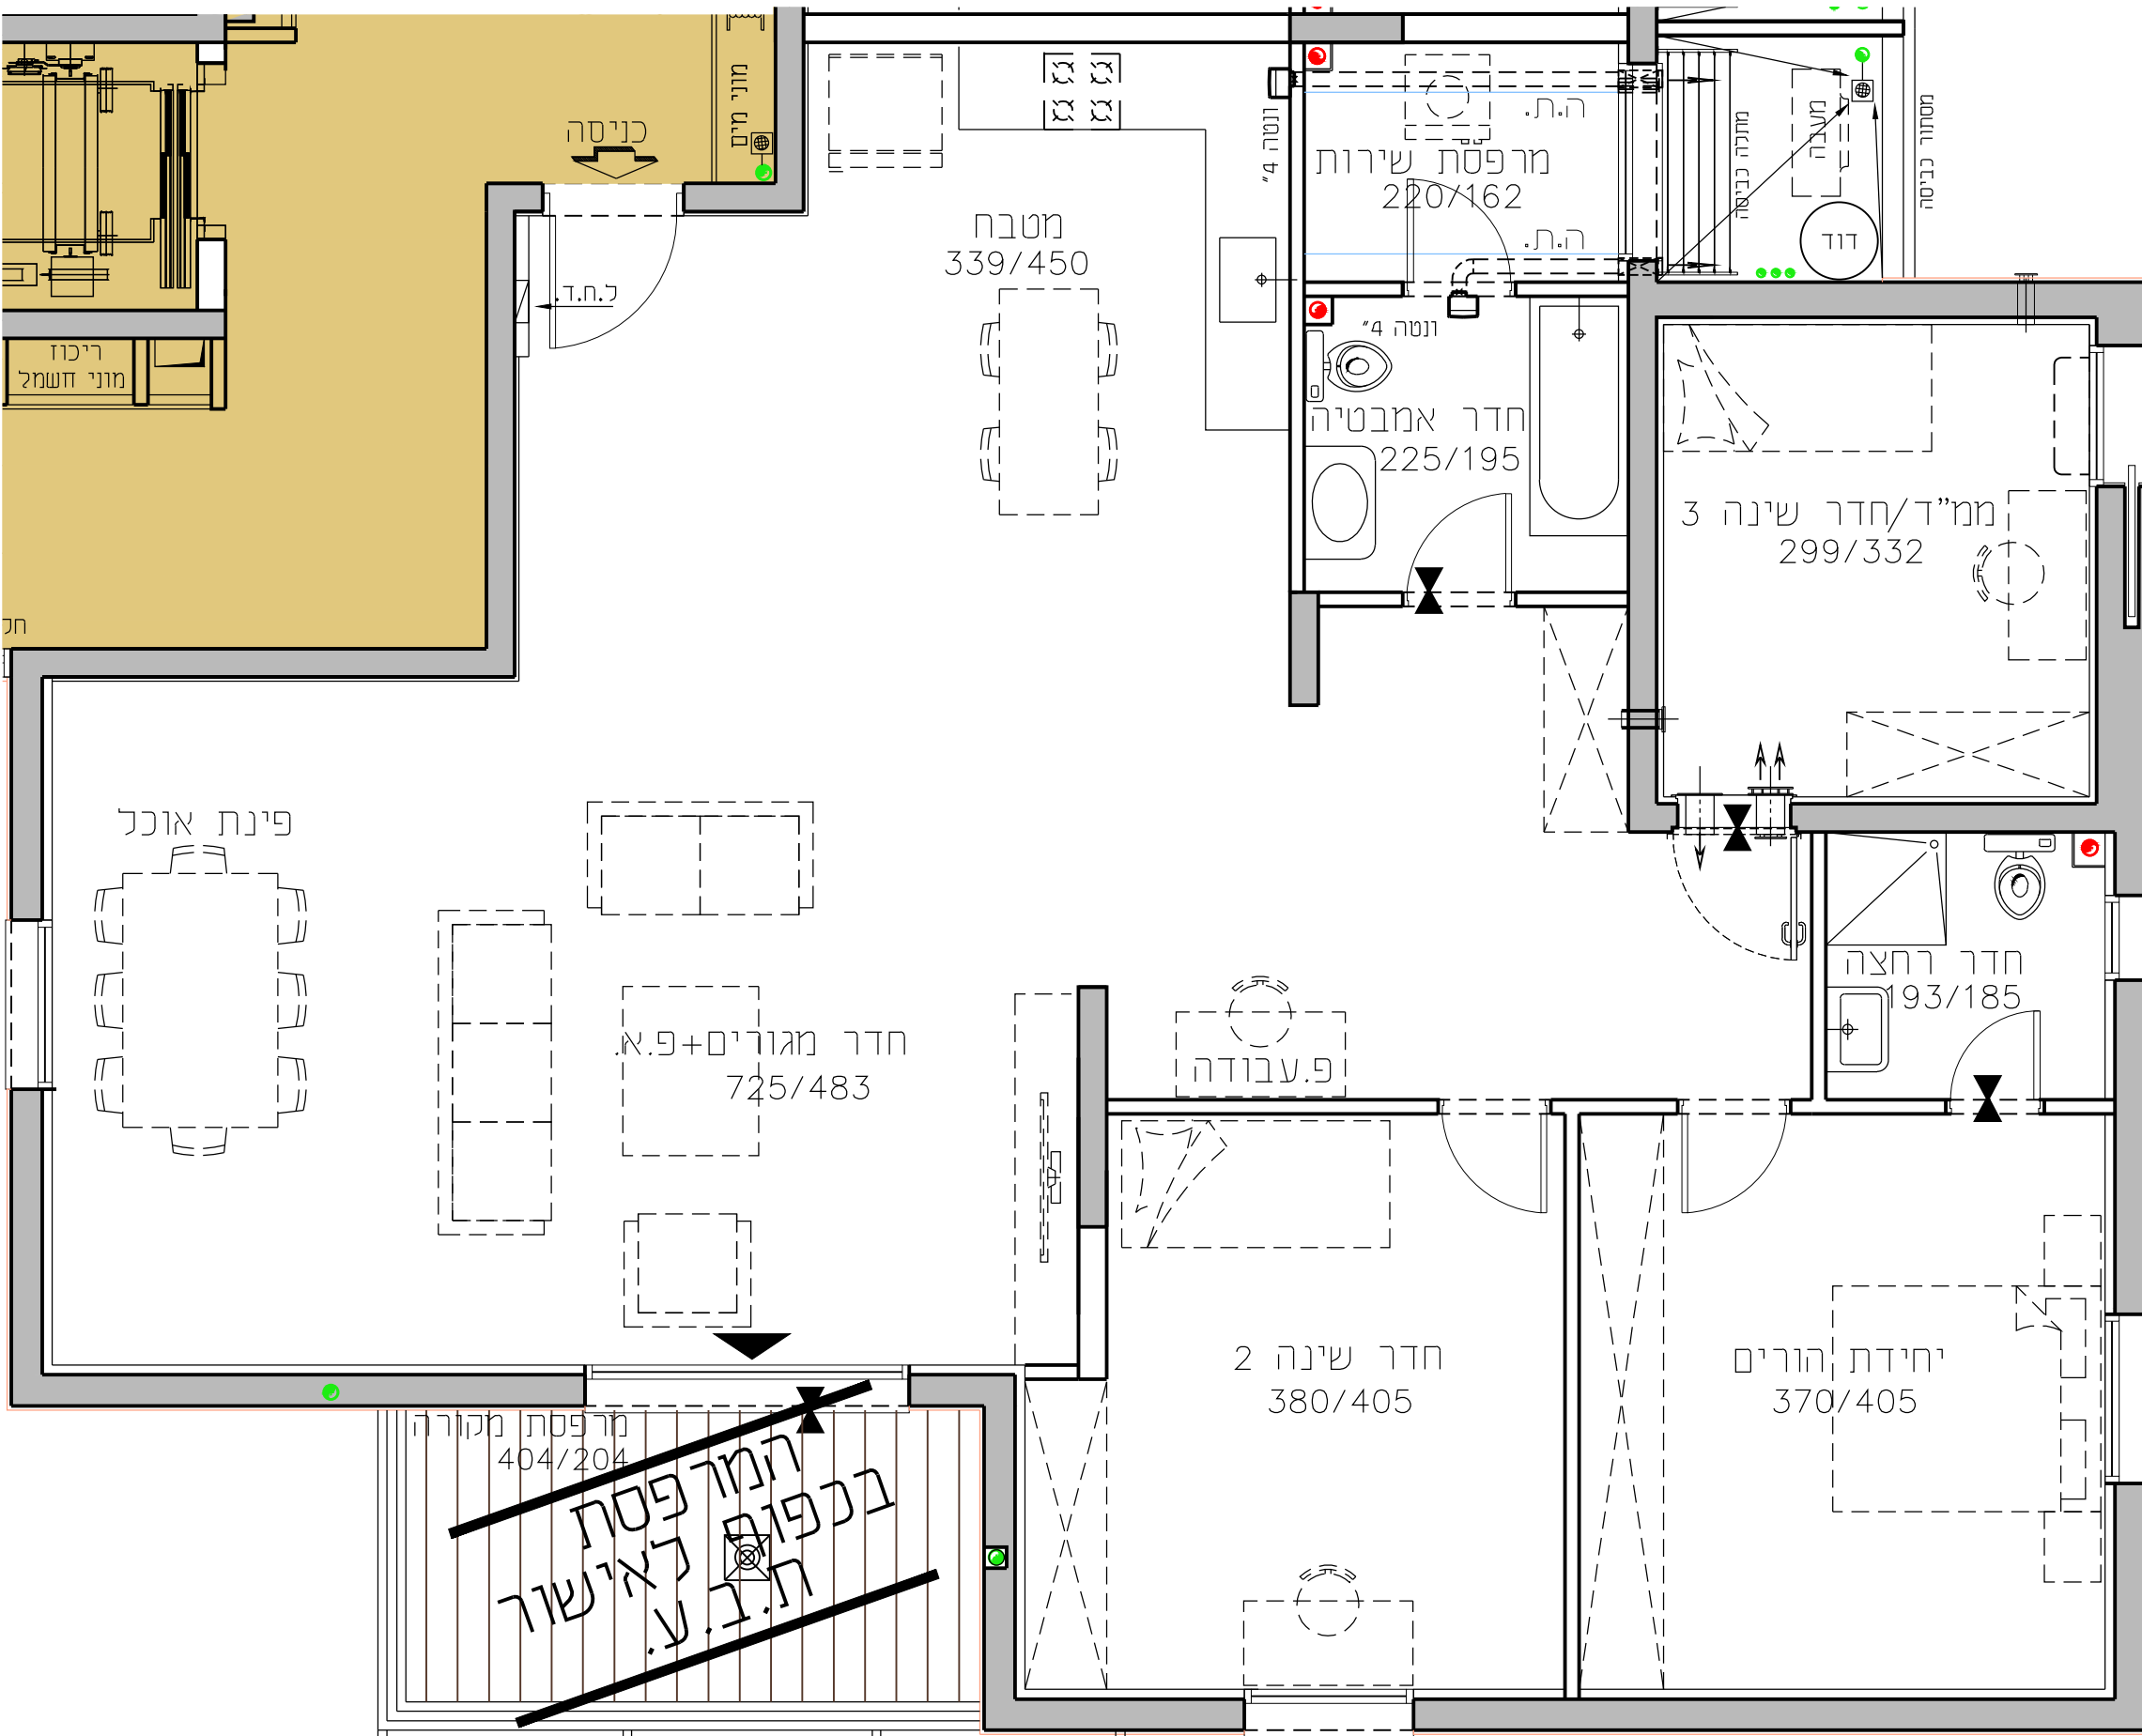

מספר דירה	טיפוס דירה	קומה
18	ד	ק-6
15	ד	ק-5
12	ד	ק-4
9	ד	ק-3
6	ד	ק-2

התוכניות והפרטים בדף זה למסירת מידה בלבד, ואינם מהווים כל התחייבות החברה. את החברה מחייב ההסכם והמפרט הטכני, לפי חוק המכר שעליו יחתמו החברה והרוכשים.