



החותרים
טירת כרמל

מגרש 2017
בניין C3
דירת 4.0 חד' 114.17 מ'ר
קומה 2-6 טיפוס דירה B
קנ"מ 1:50 תאריך 28.10.18


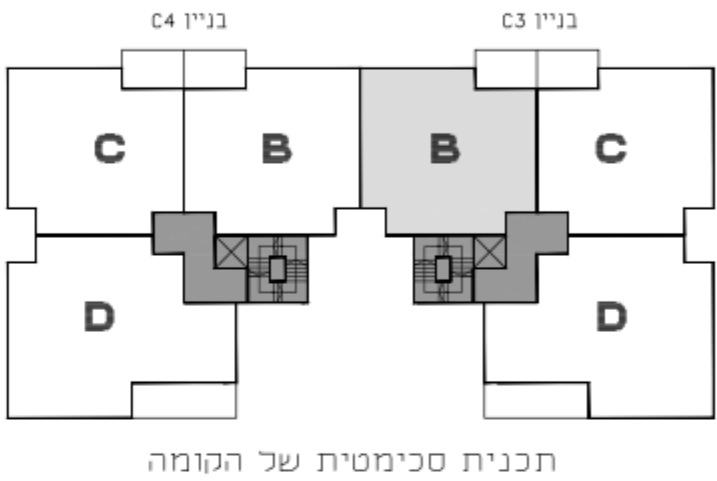


בניין C3				בניין C4			
קומה	8	7	6	5	4	3	2
קומה	8	7	6	5	4	3	2
קומה 8	G/F	E	E	F/G	D/F	B	B
קומה 7	D/F	B	B	F/D	D/C	B	B
קומה 6	D/C	B	B	C/D	D/C	B	B
קומה 5	D/C	B	B	C/D	D/C	B	B
קומה 4	D/C	B	B	C/D	D/C	B	B
קומה 3	D/C	B	B	C/D	D/C	B	B
קומה 2	D/C	B	B	C/D	D/C	B	B
קומה 1	מחסנים C	B	B	מחסנים C	מחסנים C	B	B
קומה 0	A/C	B	B	C/A	A/C	B	B

חדר רחב סכימטי

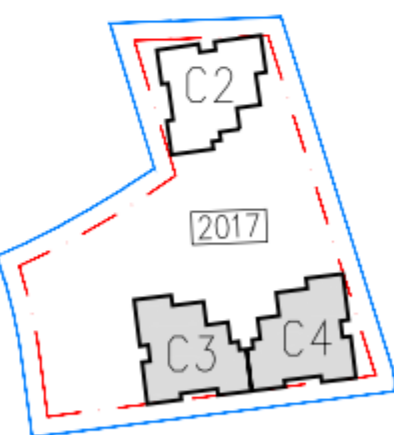

גורדון אדריכלים ומתכנני ערים בע"מ
Gordon Architects & Urban Planners
רח' קרן היסוד 15 מ"ר כרמל 3902634
Tel. 972-4-8580077 Fax 972-4-8580066
Office @gordon-ltd.co.il www.gordon-ltd.co.il

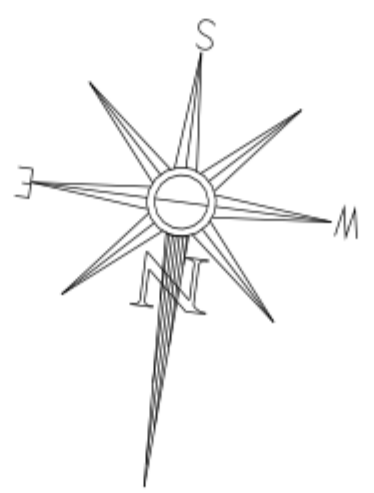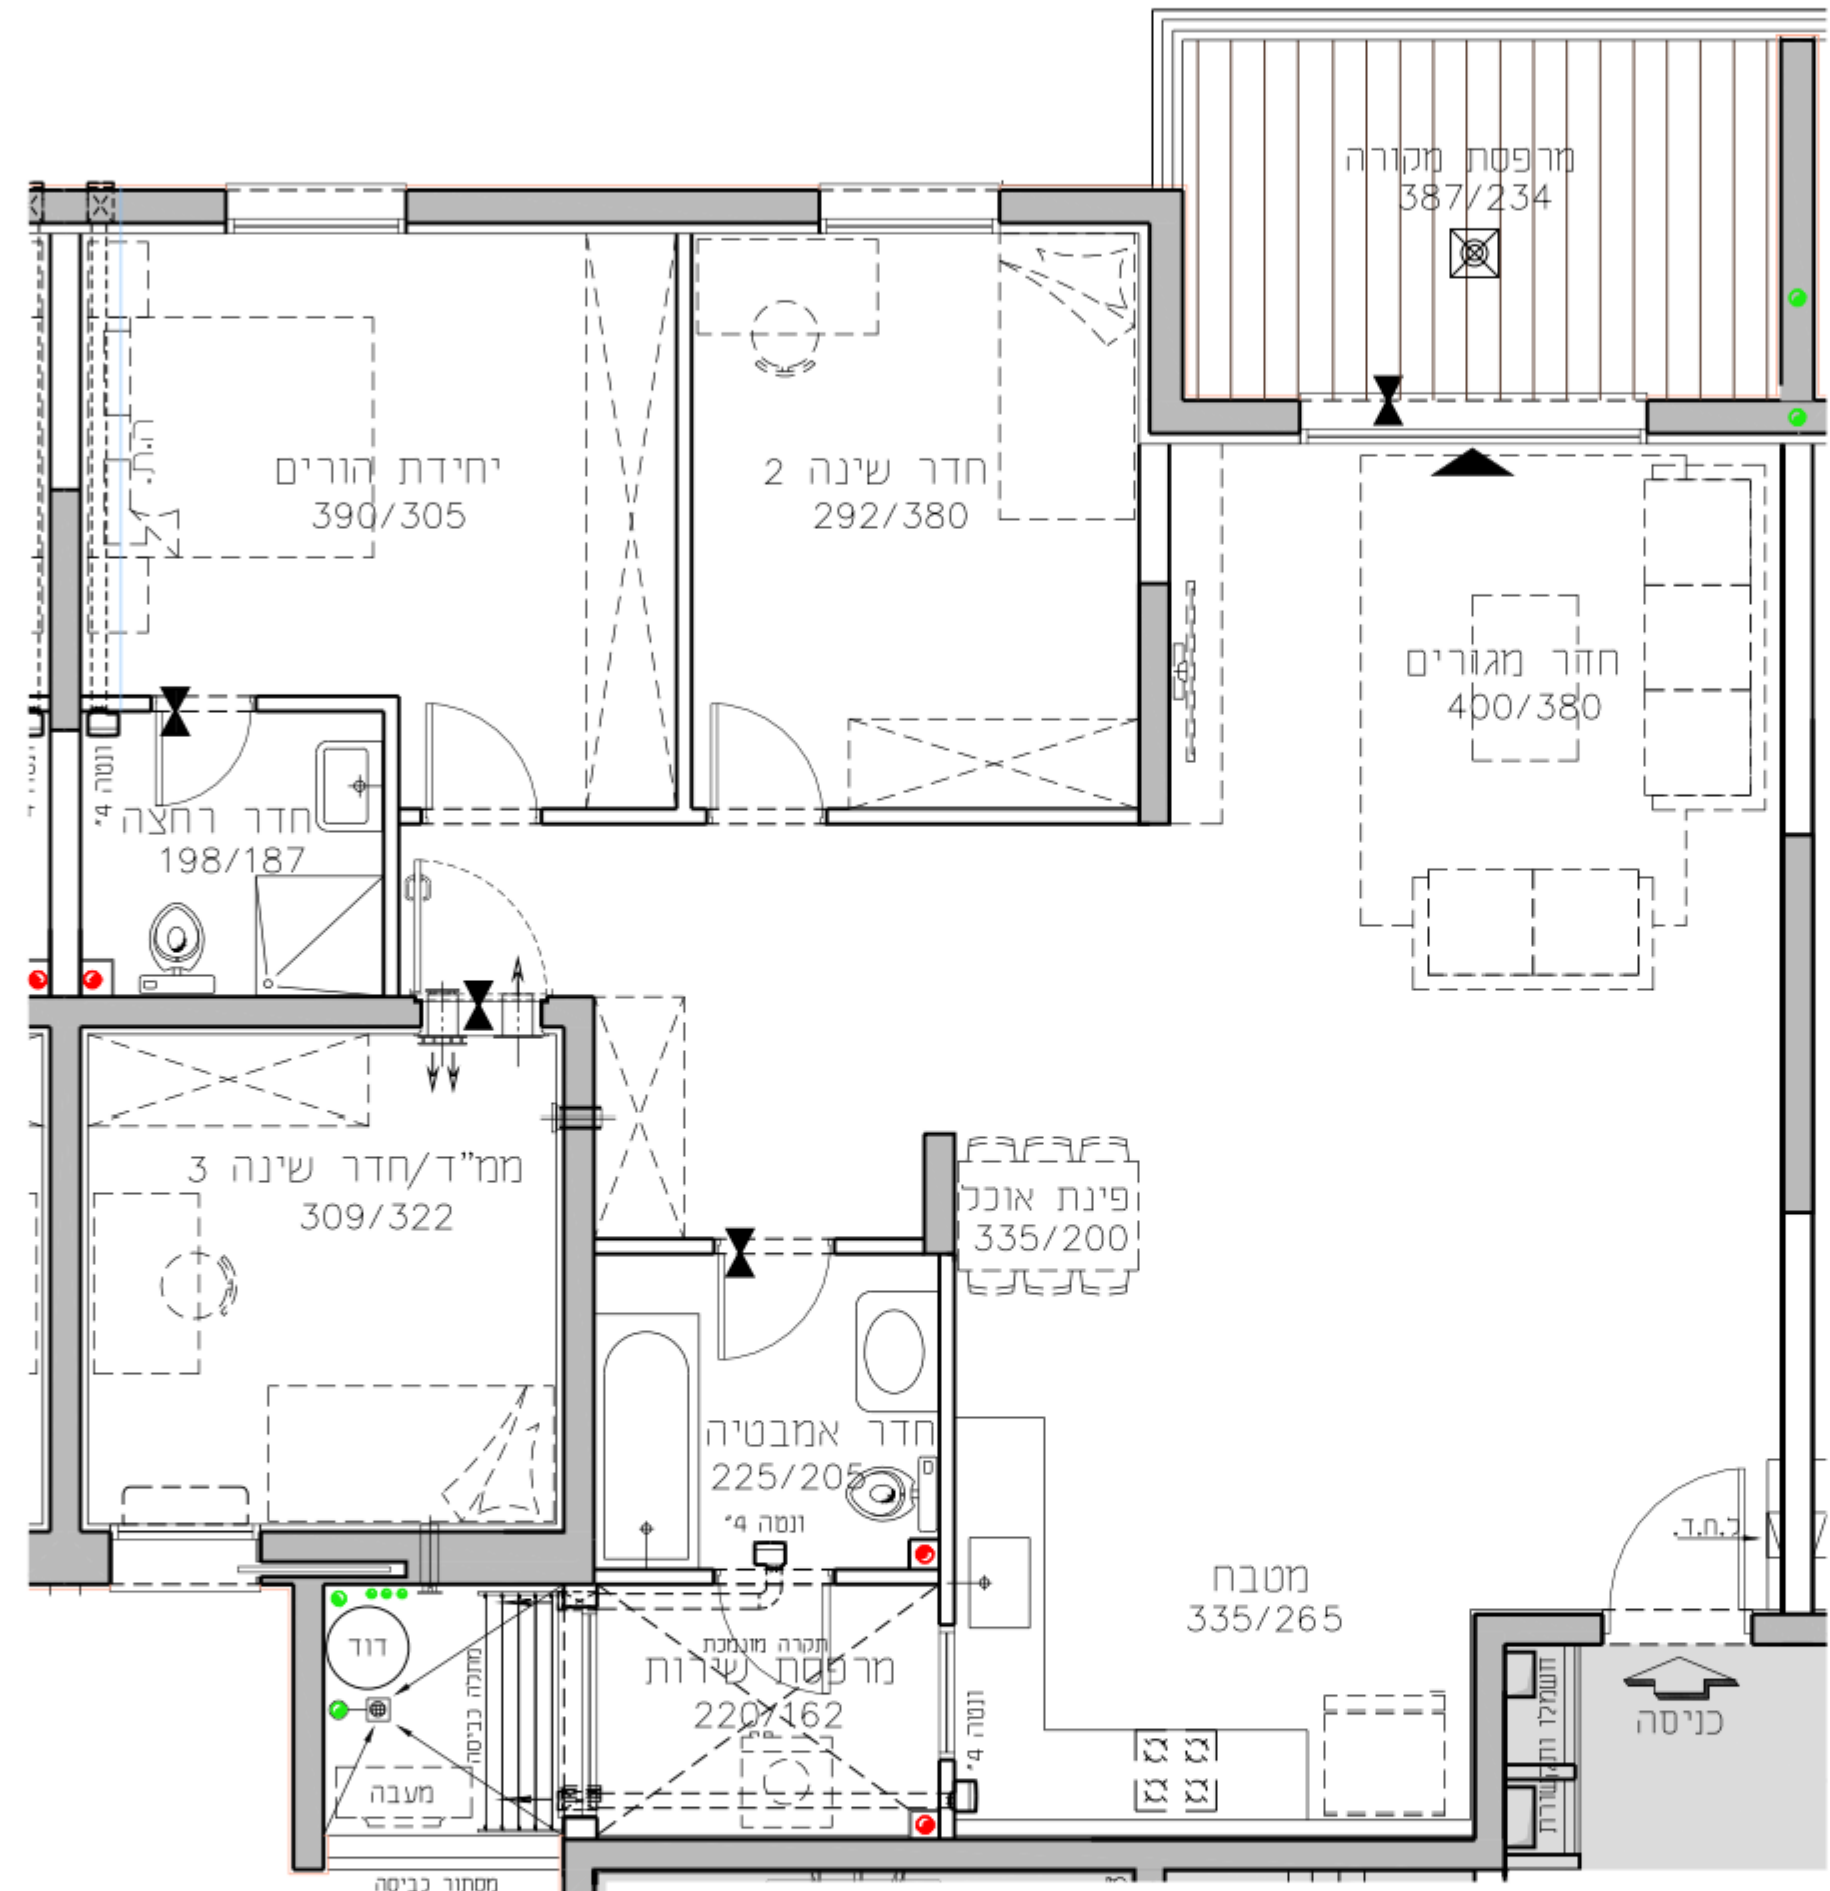

קומה	טיפוס דירה	מספר דירה
ק-6	B	19
ק-5	B	16
ק-4	B	13
ק-3	B	10
ק-2	B	7

B
C3
19-B
16-B
13-B
10-B
7-B