

החותרים טירת כרמל


מגרש 2017

בניין C4

דירת 4.0 חד' 115.23 מ"ר

קומה 2-6 טיפוס דירה C


קנ"מ 1:50 תאריך 28.10.18

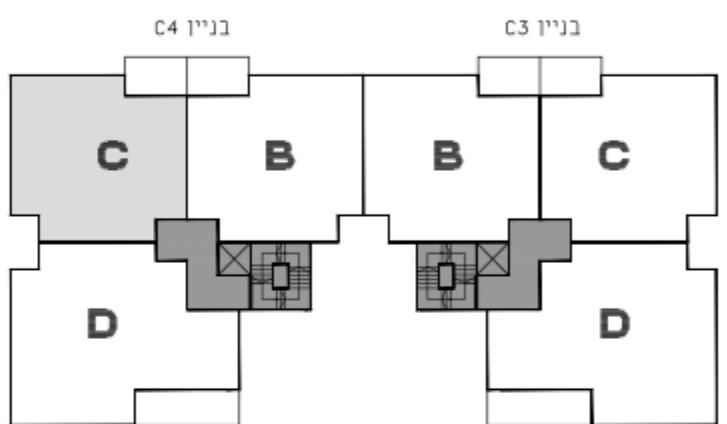

תכנית סכימטית של הקומה

בניין C4		בניין C3	
קומה 8	G/F	E	F/G
קומה 7	D/F	B	F/D
קומה 6	D/C	B	C/D
קומה 5	D/C	B	C/D
קומה 4	D/C	B	C/D
קומה 3	D/C	B	C/D
קומה 2	D/C	B	C/D
קומה 1	מחסנים C	B	מחסנים C
קומה 0	A/C	B	C/A



חתך רוחב סכימטי

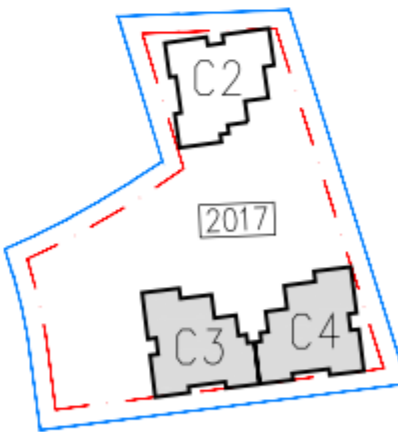

גורדון אדריכלים ומתכנני ערים בע"מ
Gordon Architects & Urban Planners
רח' קרן היסוד 15 מ"ר כרמל 3902634
Tel. 972-4-8580077 Fax 972-4-8580066
Office @gordon-ltd.co.il www.gordon-ltd.co.il



מספר דירה	טיפוס דירה	קומה
20	C	ק-6
17	C	ק-5
14	C	ק-4
11	C	ק-3
8	C	ק-2

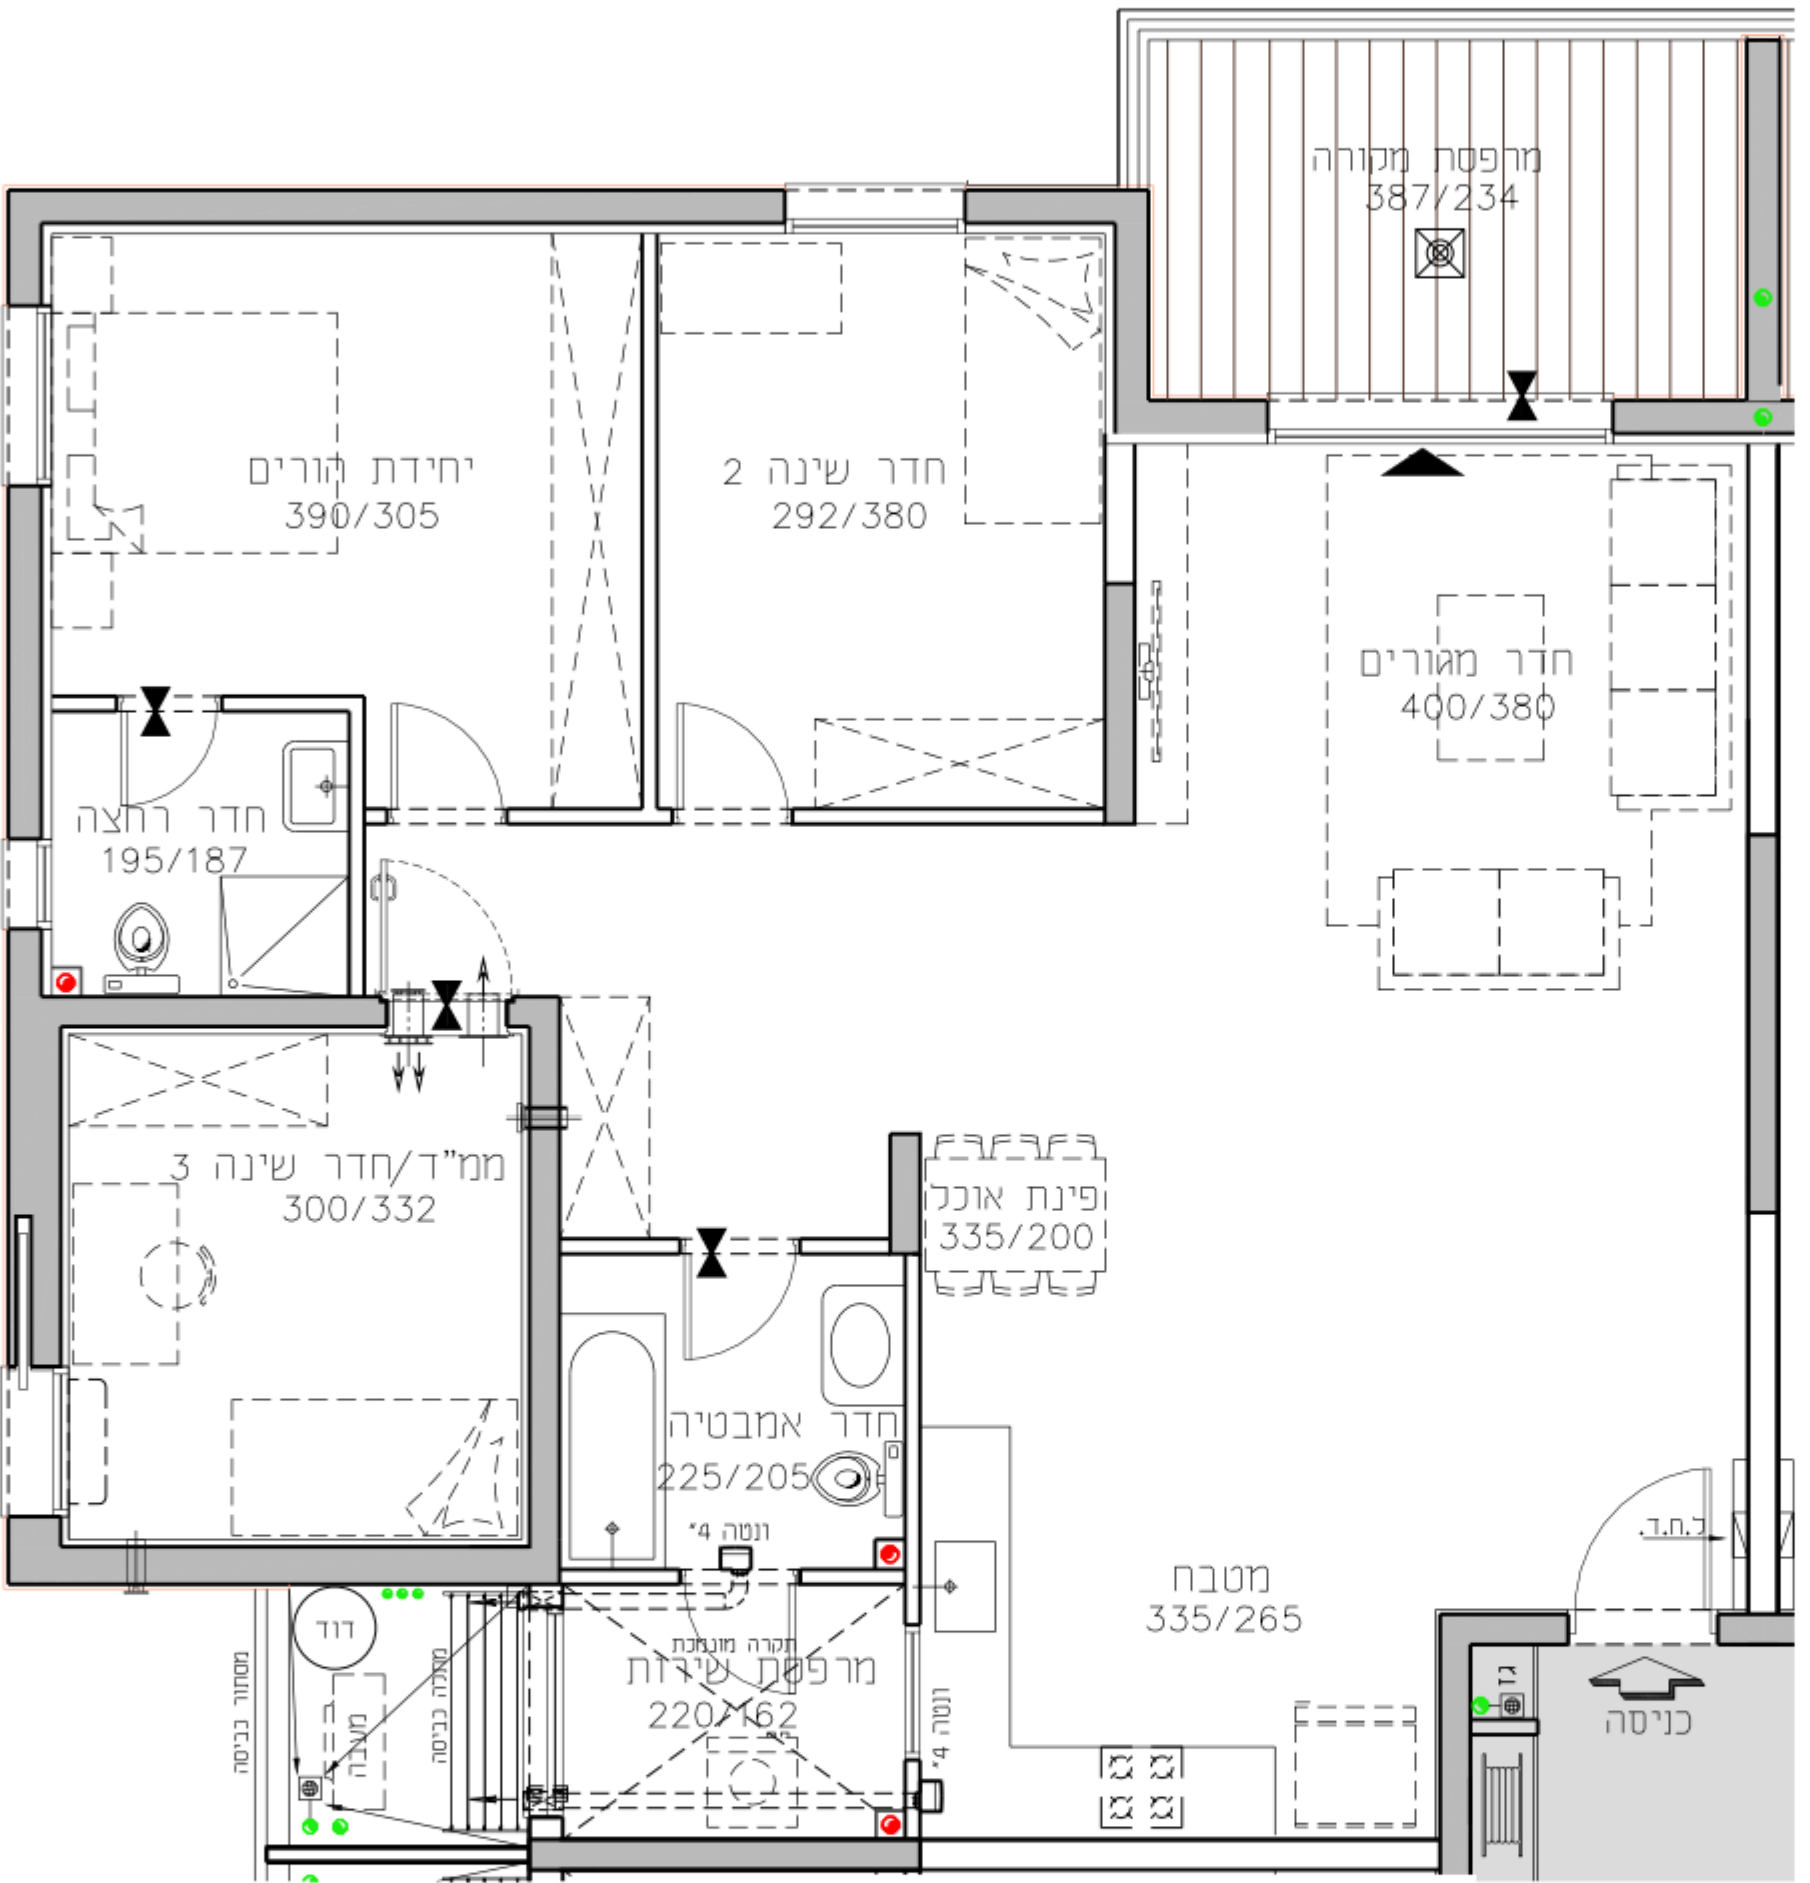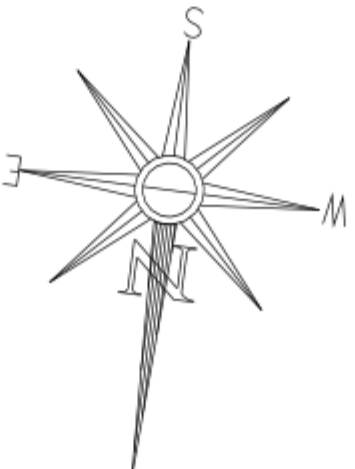

C4
20-C
17-C
14-C
11-C
8-C