

C

C3



20-C

17-C

14-C

11-C

8-C

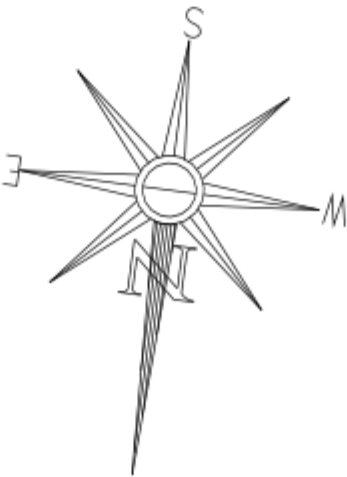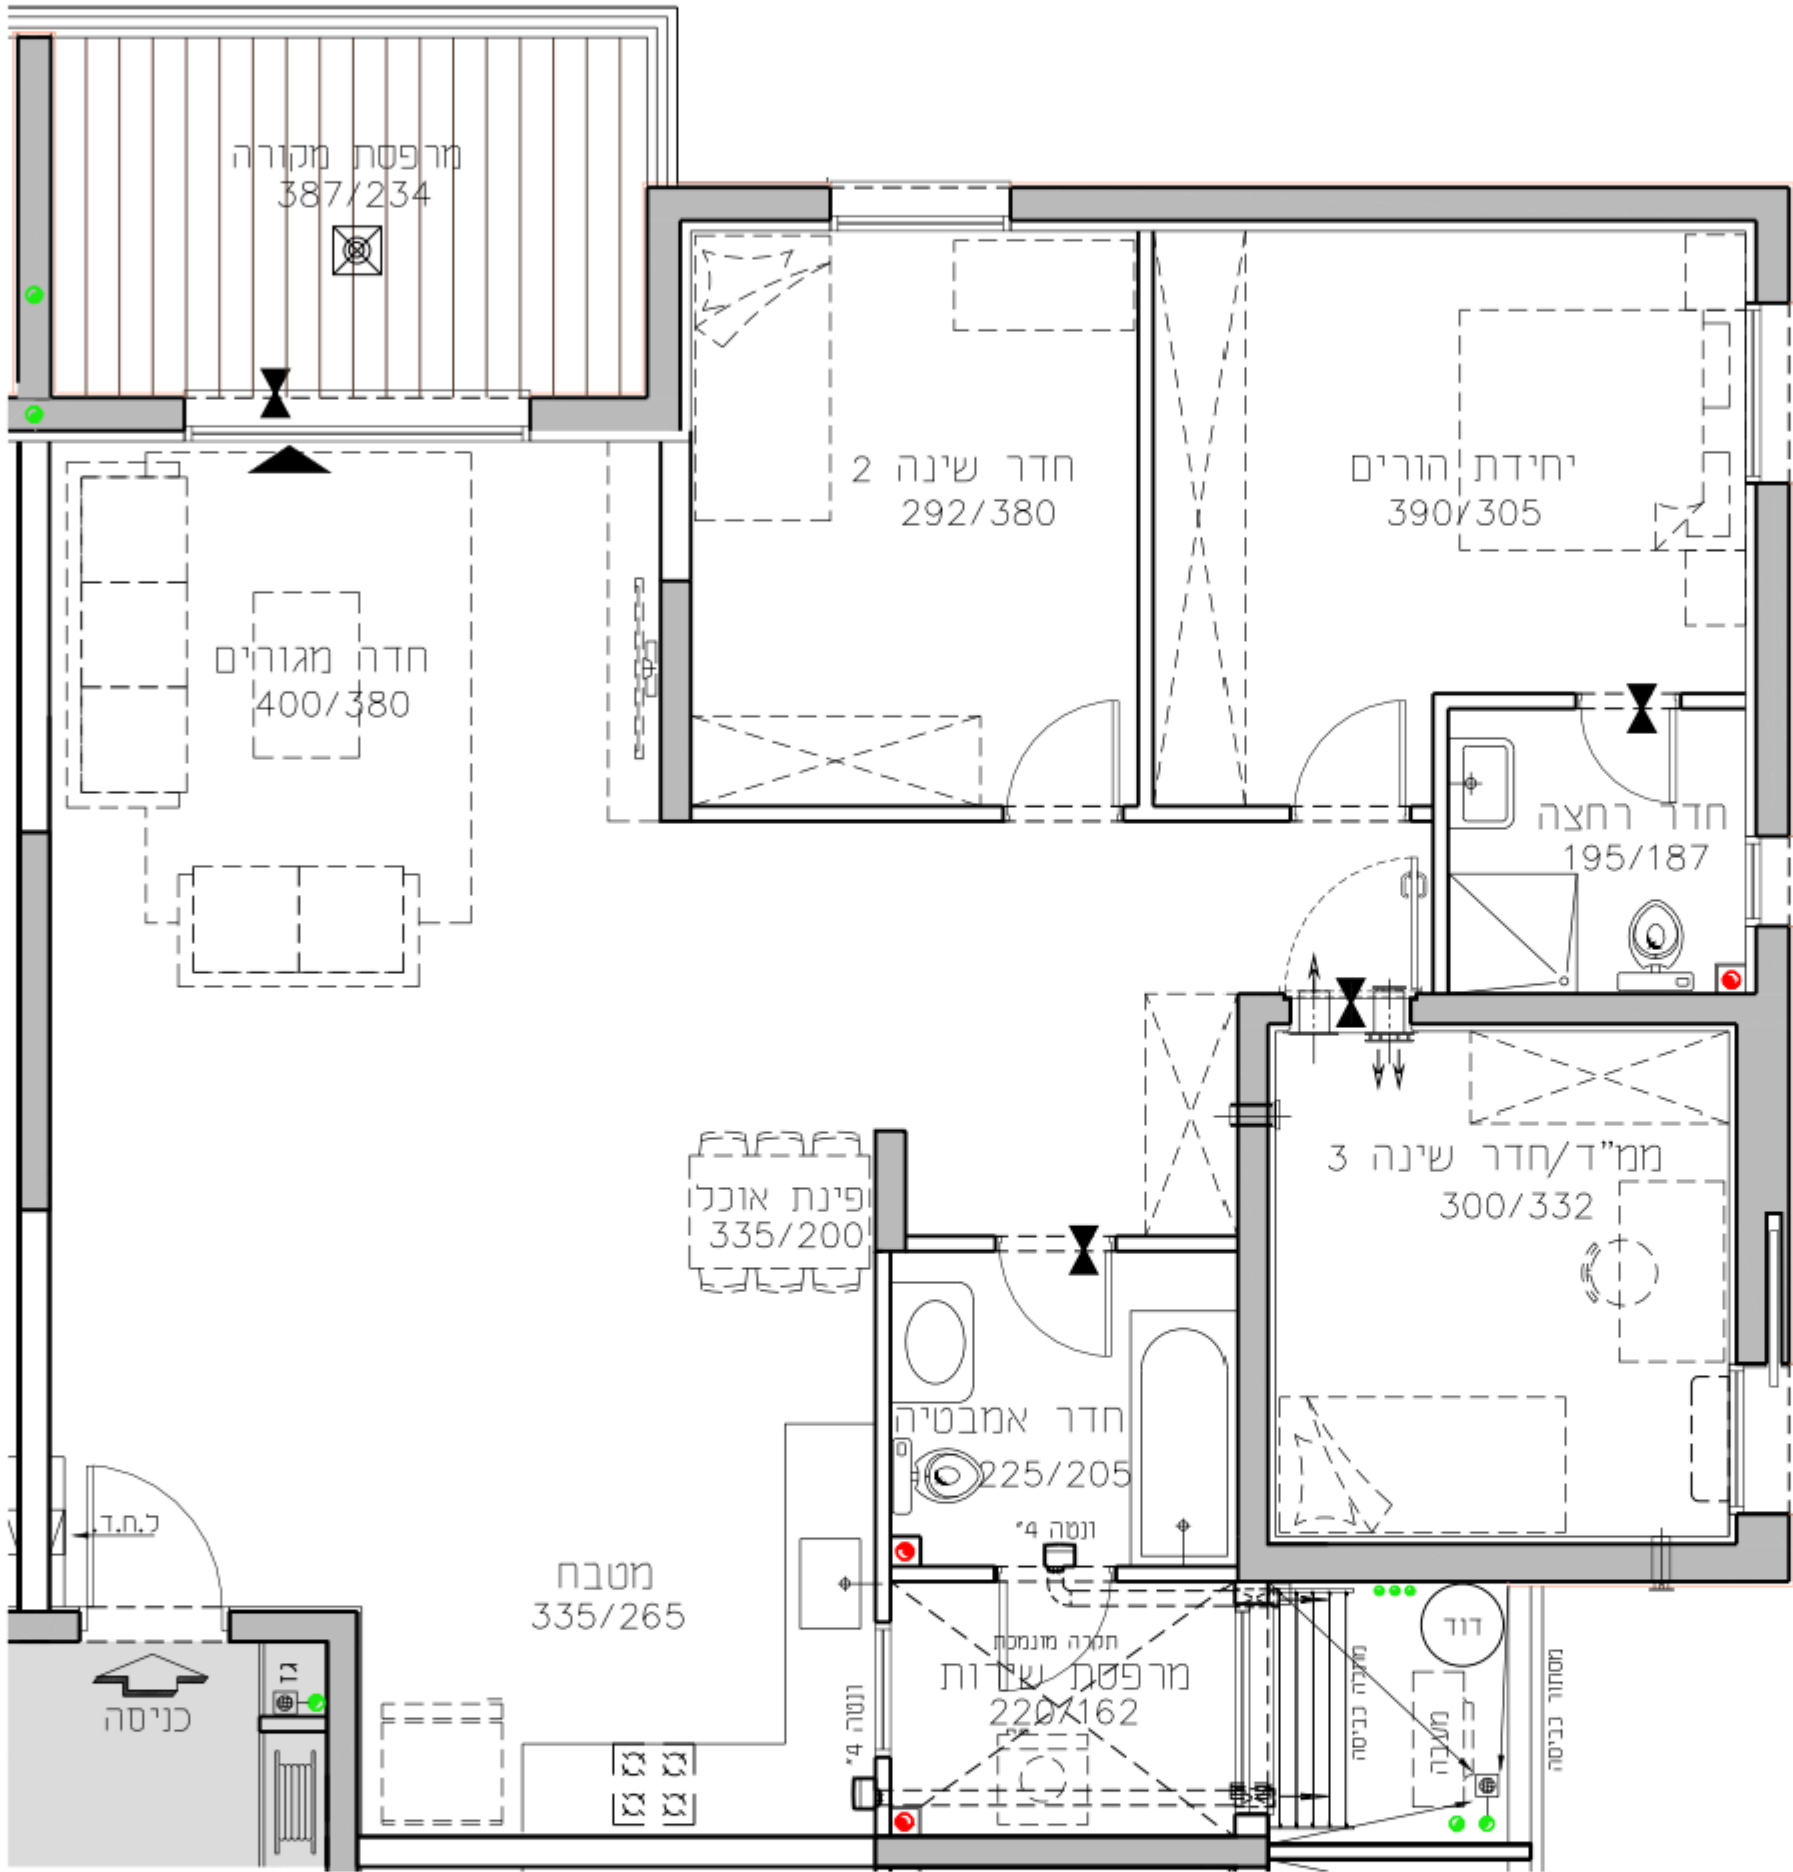

מספר דירה	טיפוס דירה	קומה
20	C	ק-6
17	C	ק-5
14	C	ק-4
11	C	ק-3
8	C	ק-2


מגרש 2017

בניין C3


דירת 4.0 חד' 115.23 מ"ר

קומה 2-6 טיפוס דירה C

קנ"מ 1:50 תאריך 28.10.18

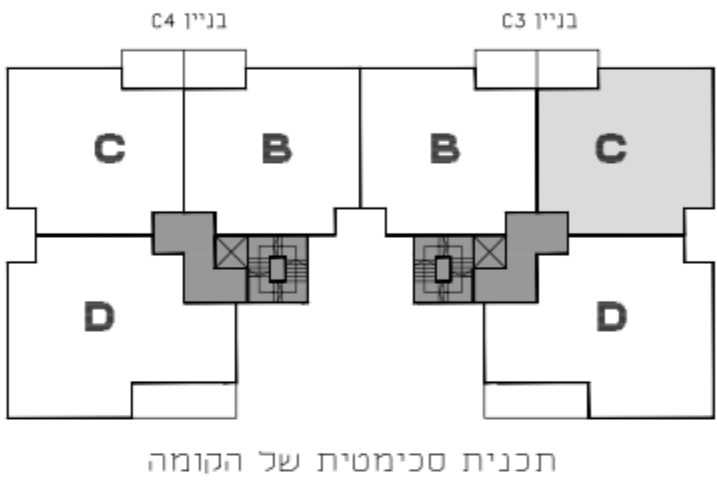

גג	בניין C4	בניין C3	גג
קומה 8	G/F	E	קומה 8
קומה 7	D/F	B	קומה 7
קומה 6	D/C	B	קומה 6
קומה 5	D/C	B	קומה 5
קומה 4	D/C	B	קומה 4
קומה 3	D/C	B	קומה 3
קומה 2	D/C	B	קומה 2
קומה 1	מחסנים C	מחסנים C	קומה 1
קומה 0	A/C	B	קומה 0

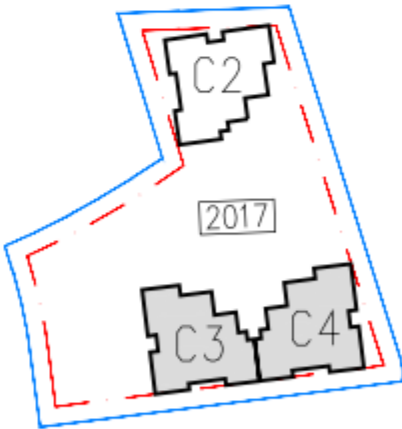

גורדון אדריכלים ומתכנני ערים בע"מ

Gordon Architects & Urban Planners

רח' קרן היסוד 15 מ"ר כרמל 3902634

Tel. 972-4-8580077 Fax 972-4-8580066

Office @gordon-ltd.co.il www.gordon-ltd.co.il

