



החותרים
טירת כרמל

מגרש 2017
בניין C3
דירת 6.0 חד' 144.59 מ"ר
קומה 2-6 טיפוס דירה D
קנ"מ 1:50 תאריך 28.10.18

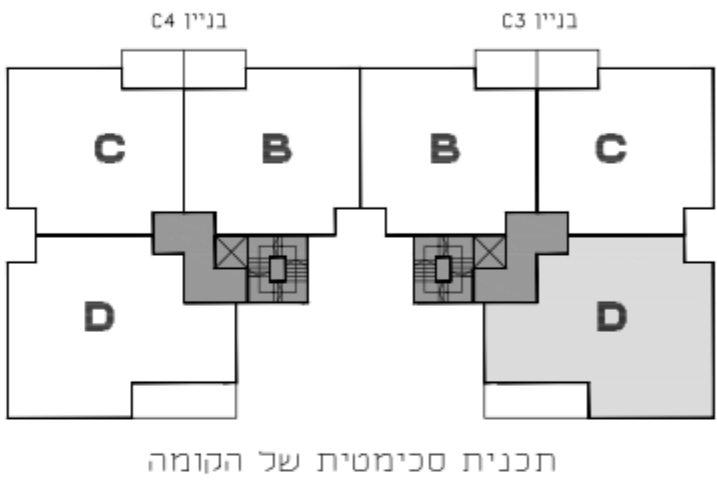

בניין C3				בניין C4			
קומה	8	7	6	5	4	3	2
קומה	8	7	6	5	4	3	2
קומה 8	G/F	E	E	F/G			
קומה 7	D/F	B	B	F/D			
קומה 6	D/C	B	B	C/D			
קומה 5	D/C	B	B	C/D			
קומה 4	D/C	B	B	C/D			
קומה 3	D/C	B	B	C/D			
קומה 2	D/C	B	B	C/D			
קומה 1	מחסנים C	B	B	מחסנים C			
קומה 0	A/C	B	B	C/A			



חדר רחב סכימטי

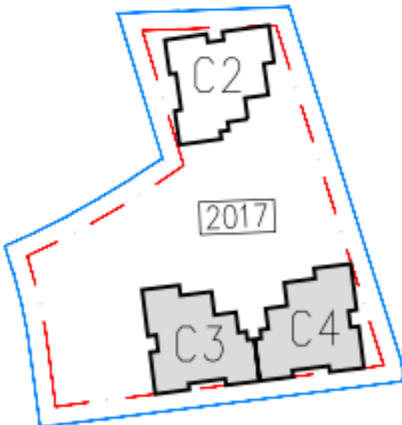

גורדון אדריכלים ומתכנני ערים בע"מ
Gordon Architects & Urban Planners
רח' קרן היסוד 15 מ"ר כרמל 3902634
Tel. 972-4-8580077 Fax 972-4-8580066
Office @gordon-ltd.co.il www.gordon-ltd.co.il



D
C3
18-D
15-D
12-D
9-D
6-D

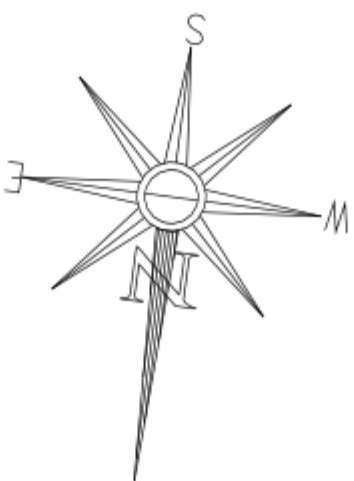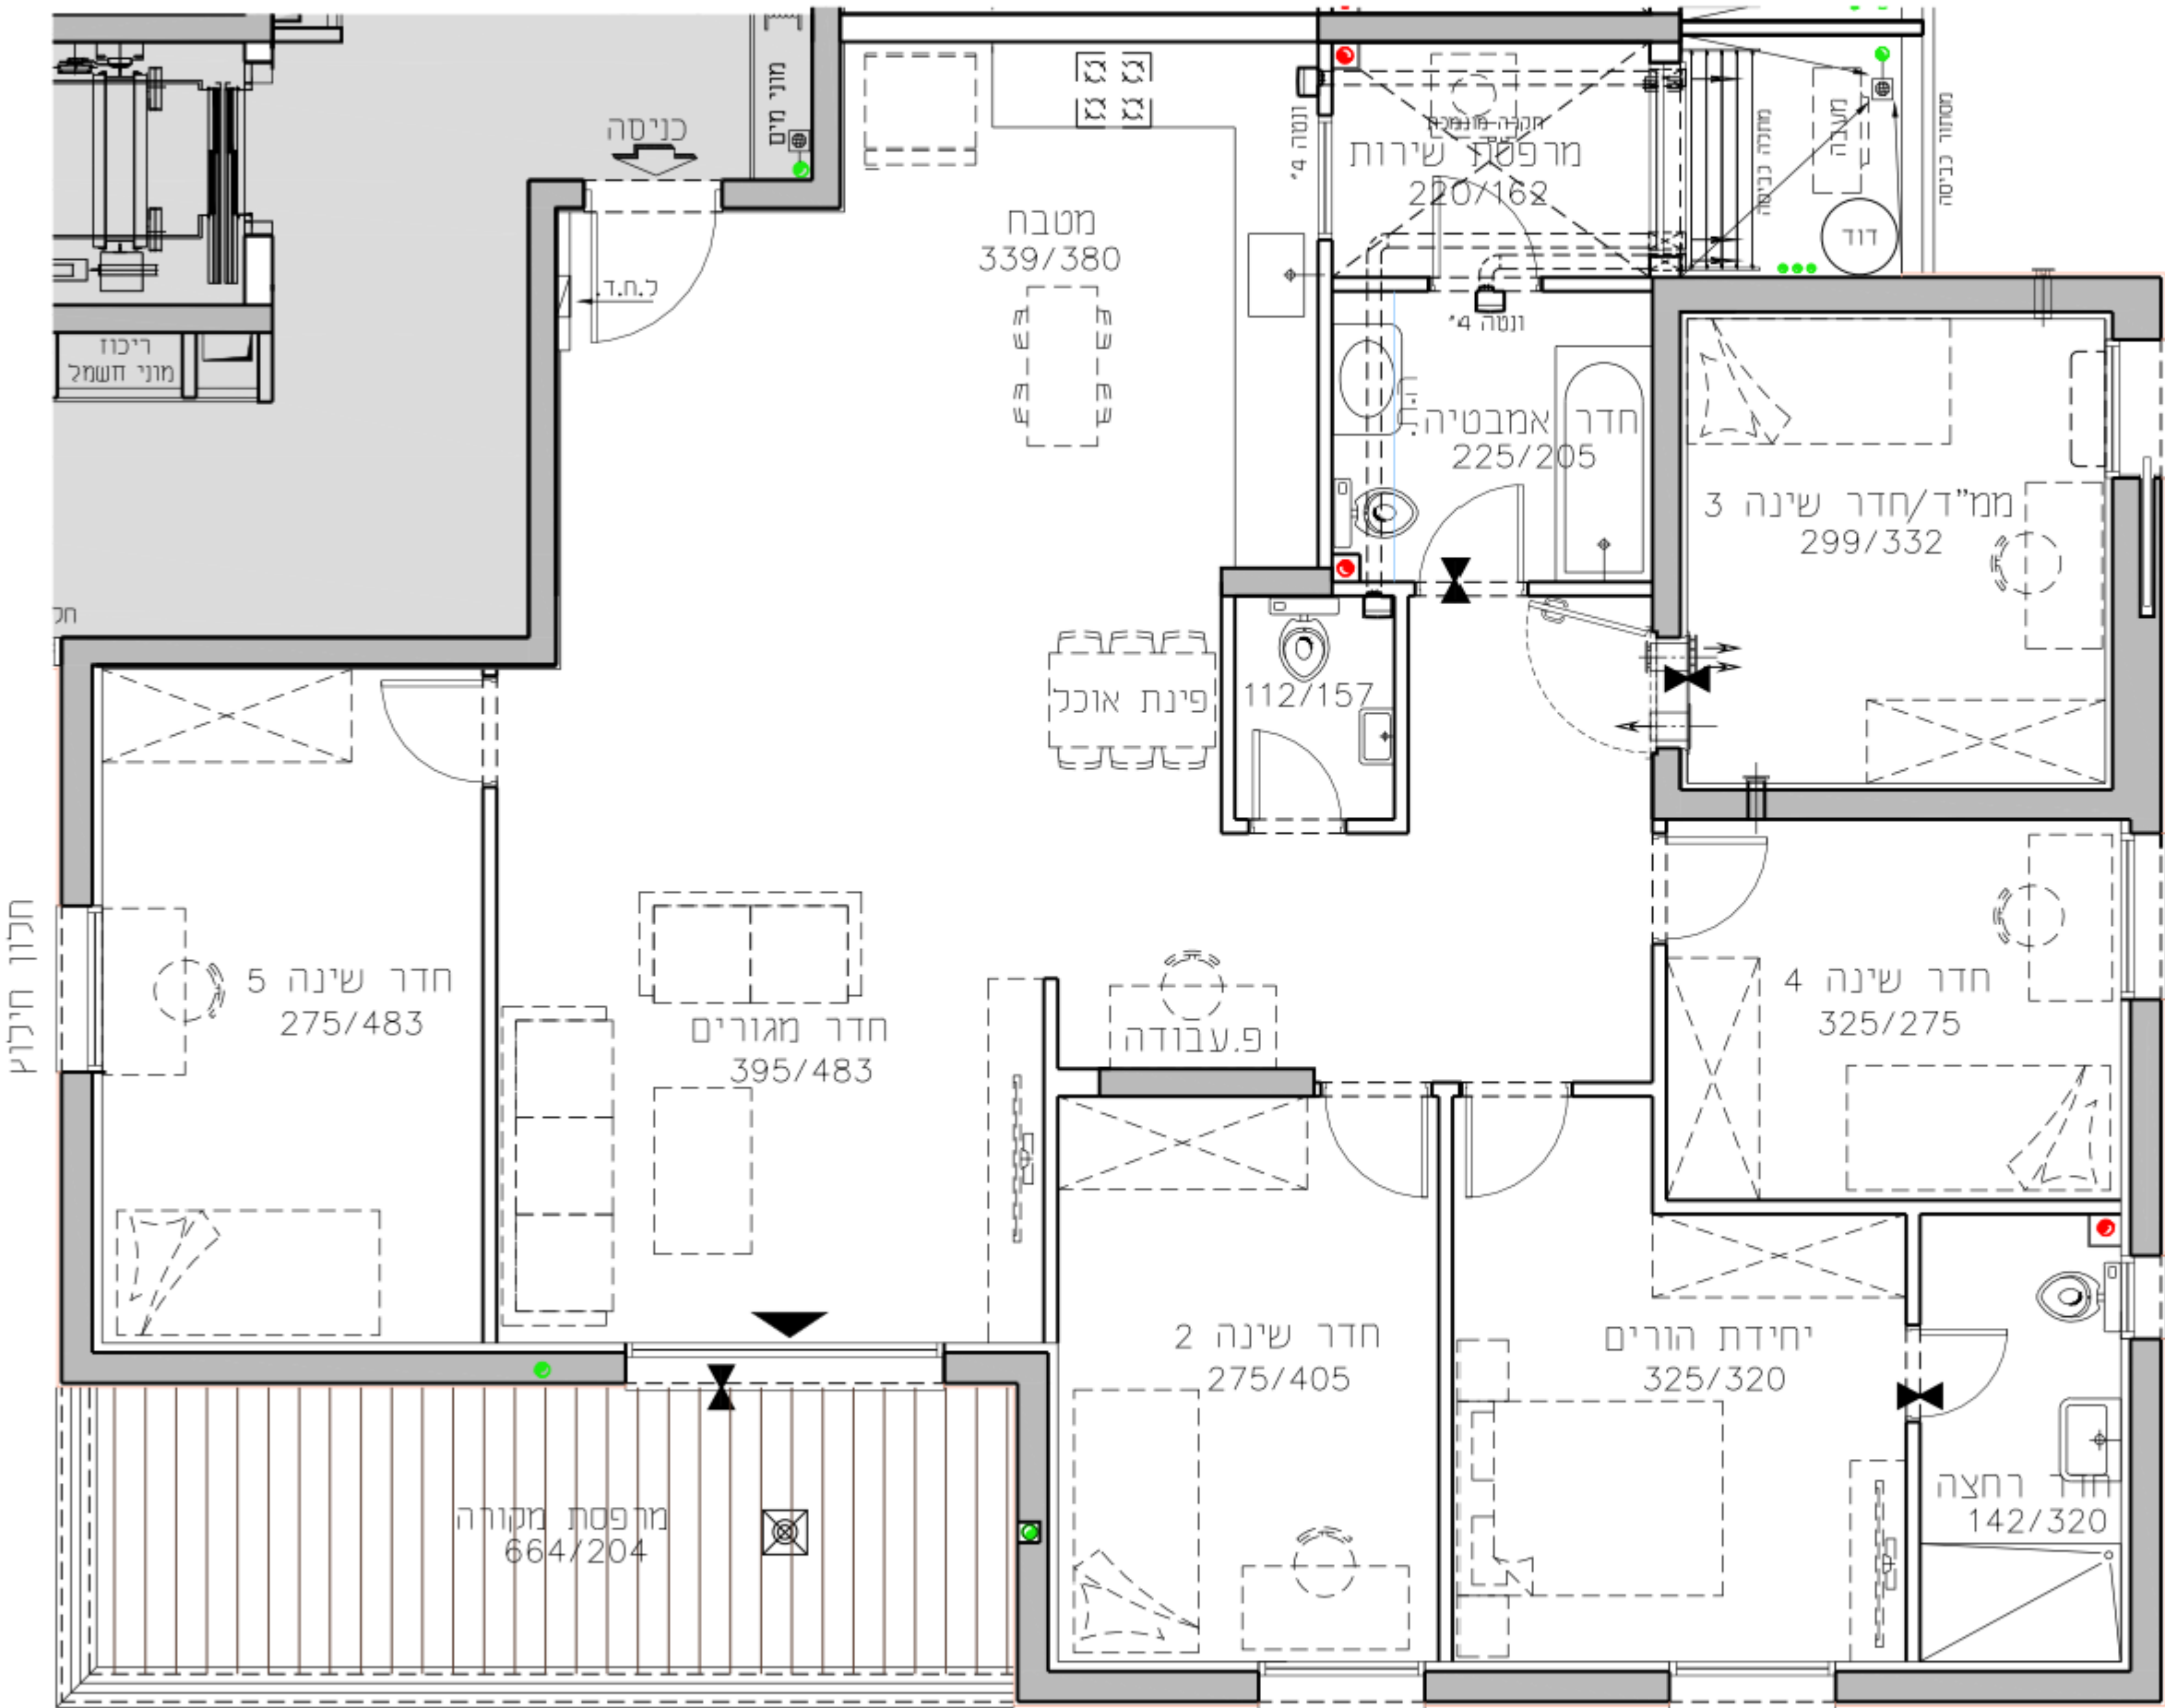

קומה	טיפוס דירה	מספר דירה
ק-6	D	18
ק-5	D	15
ק-4	D	12
ק-3	D	9
ק-2	D	6