

החותרים טירת כרמל


מגרש **2021**

בניין **C5**

דירת 3.0 חד' 77.45 מ'ר

קומה **2** טיפוס דירה **E**


קנ"מ 1:50 תאריך 27.08.18

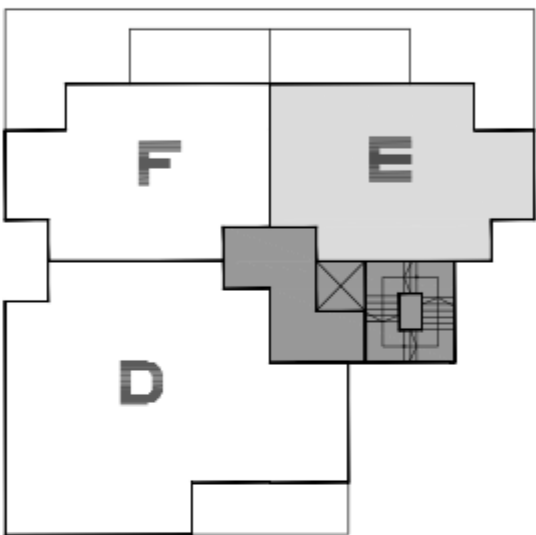

תכנית סכימטית של הקומה



גג		
G/H	H	קומה 5
G/H	H	קומה 4
G/H	H	קומה 3
D/F	E	קומה 2
F/מחסנים	E	קומה 1
A/C	B	קומה 0
מרתף		בניסה ראשית

חתך רוחב סכימטי

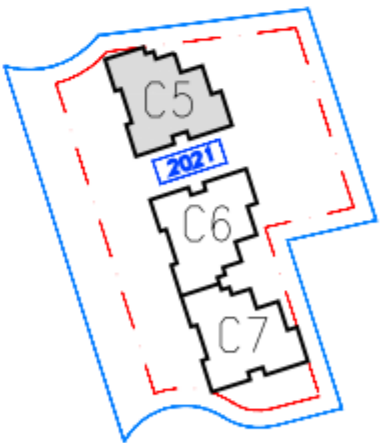

גורדון אדריכלים ומתכנני ערים בע"מ
Gordon Architects & Urban Planners

רח' קרן היסוד 15 מירת כרמל 3902634
Tel. 972-4-8580077 Fax 972-4-8580066
Office @gordon-ltd.co.il www.gordon-ltd.co.il

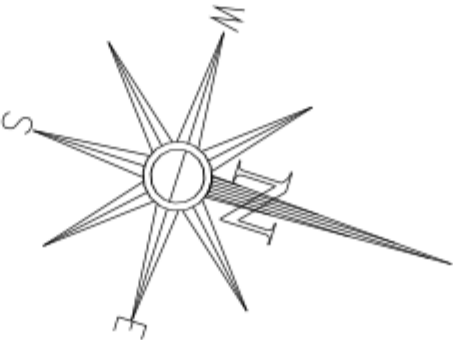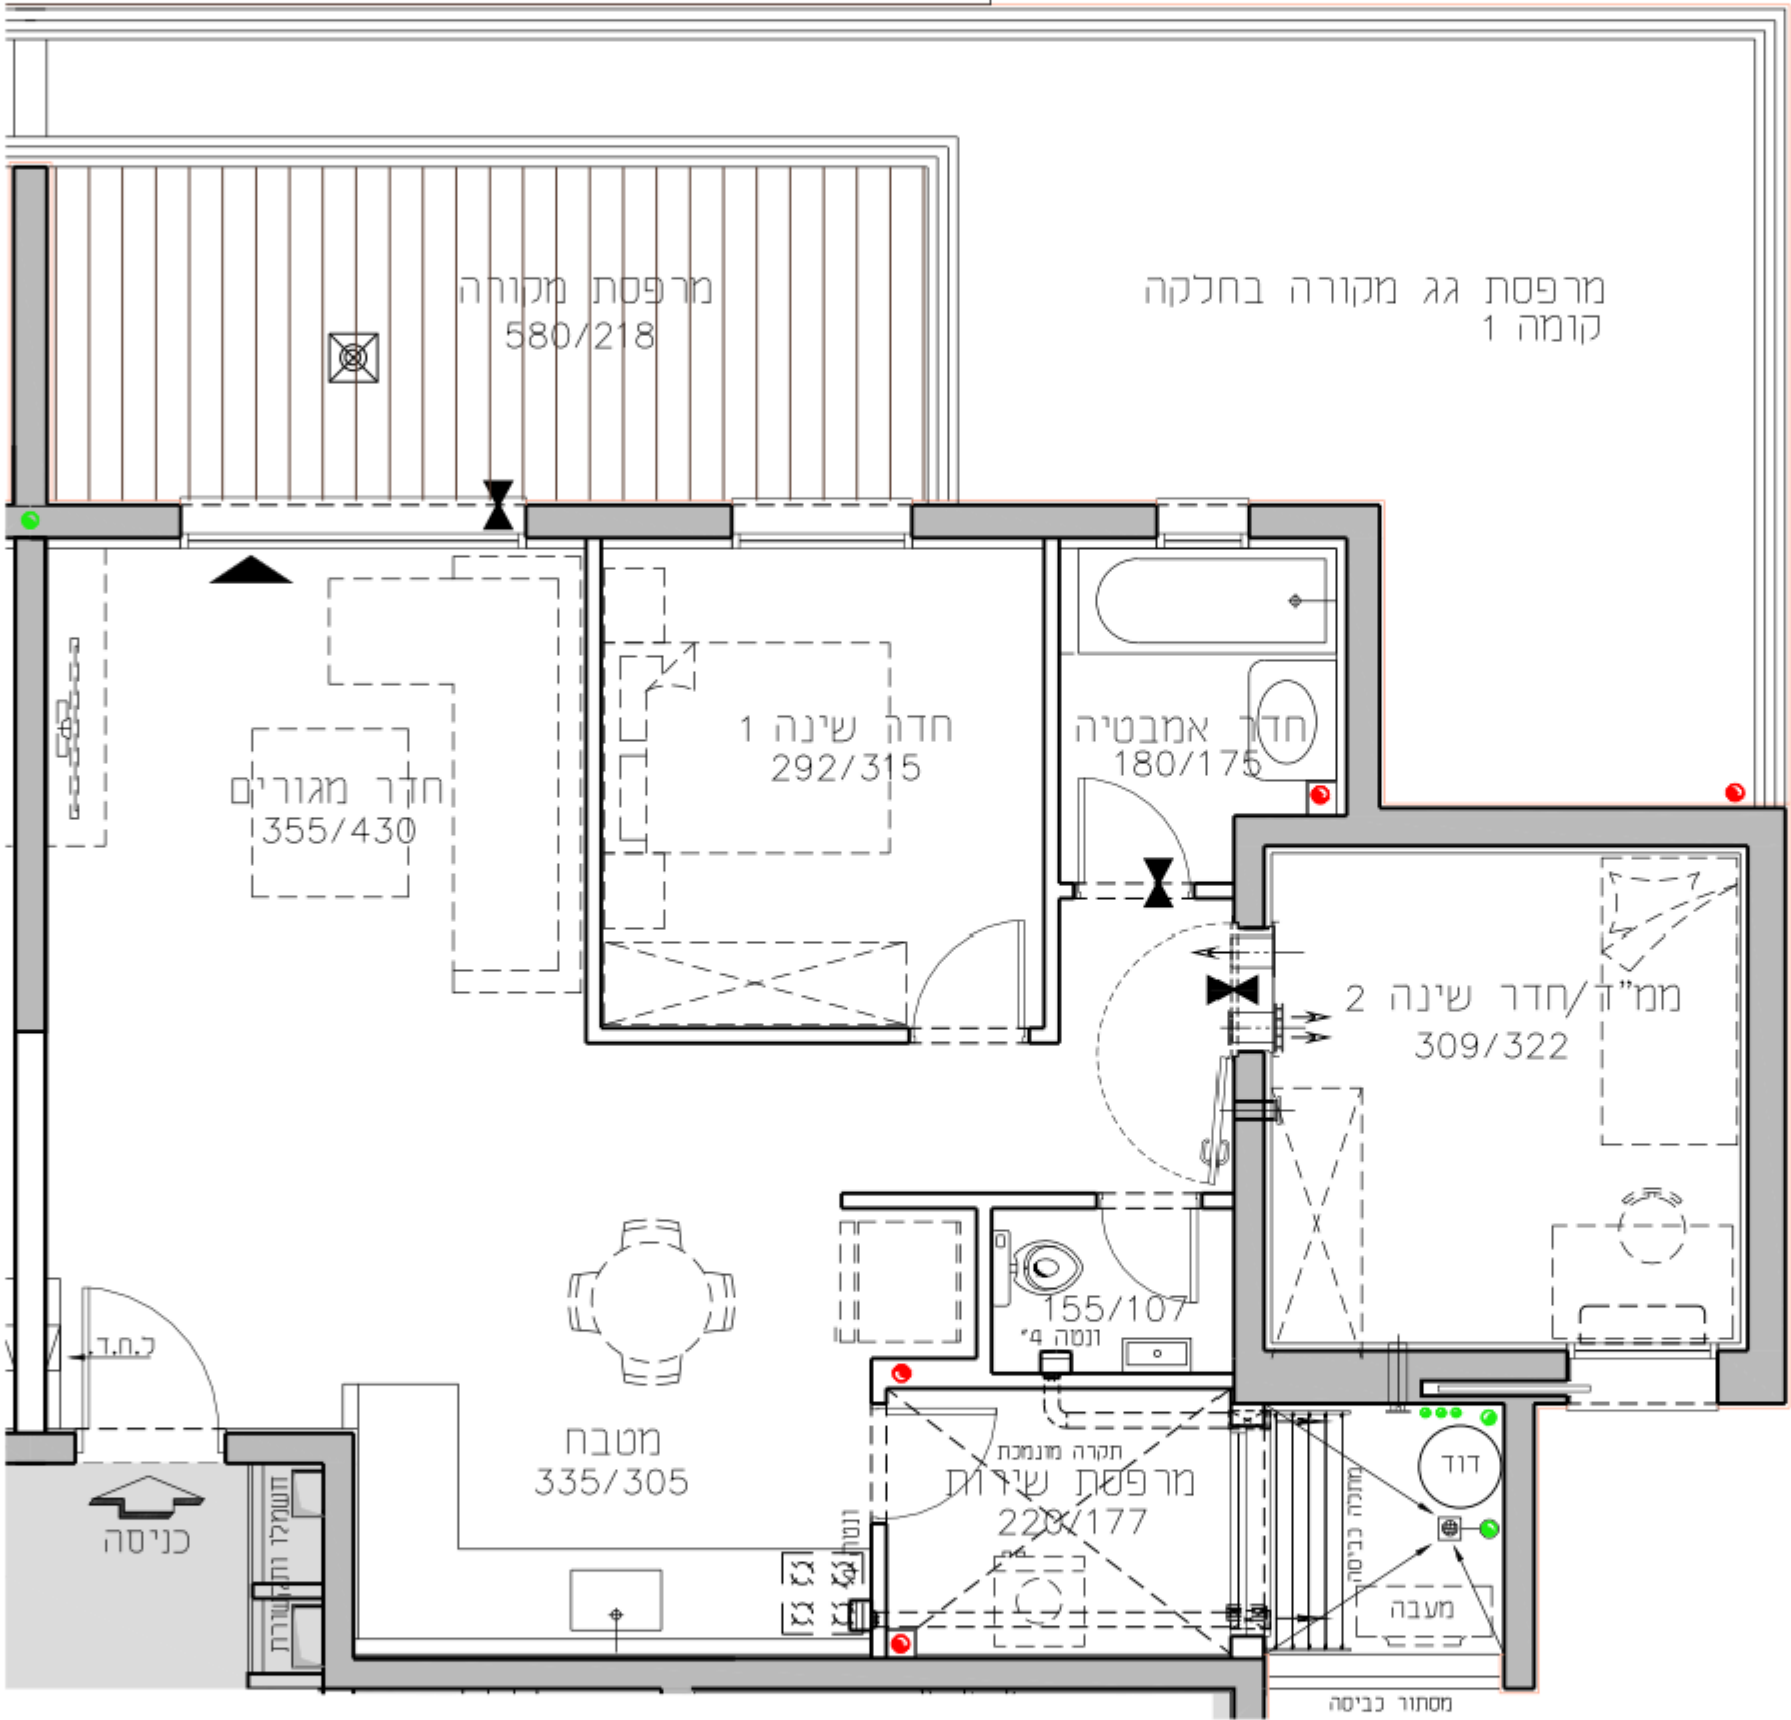

קומה	טיפוס דירה	מספר דירה
ק-2	E	7