


החותרים

טירת כרמל

מגרש **2021**
בניין **C5**
דירת 3.0 חד' 76.82 מ"ר


קומה **2** טיפוס דירה **F**
קנ"מ **1:50** תאריך **28.10.18**

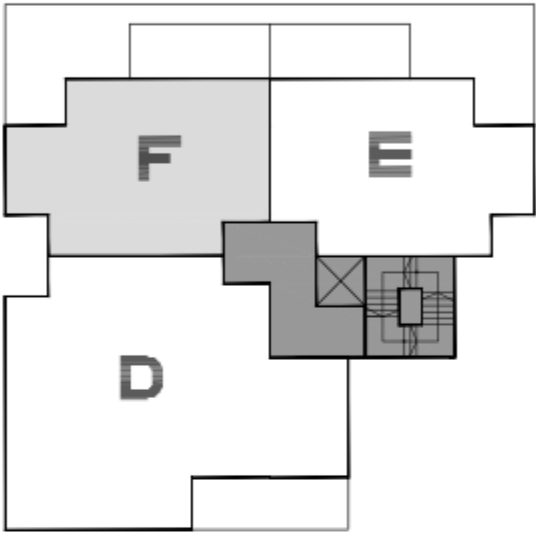

תכנית סכימטית של הקומה



		גג
G/H	H	קומה 5
G/H	H	קומה 4
G/H	H	קומה 3
D/F	E	קומה 2
F/מחסנים	E	קומה 1
A/C	B	קומה 0
מרתף		בניסה ראשית

חתך רוחב סכימטי

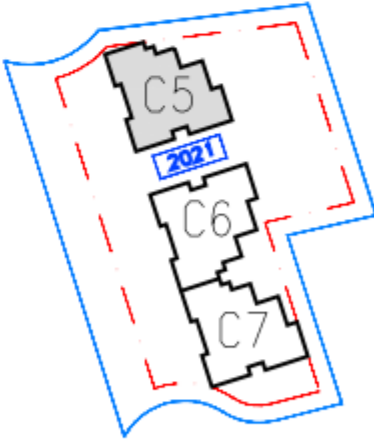

גורדון אדריכלים ומתכנני ערים בע"מ
Gordon Architects & Urban Planners

רח' קרן היסוד 15 סירת כרמל 3902634
Tel. 972-4-8580077 Fax 972-4-8580066
Office @gordon-ltd.co.il www.gordon-ltd.co.il

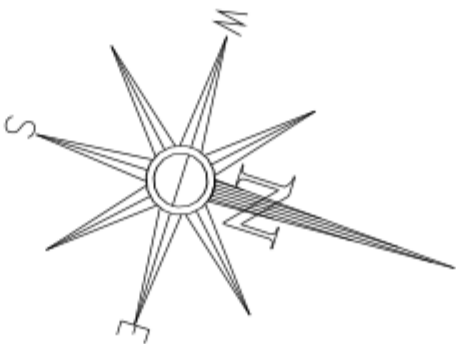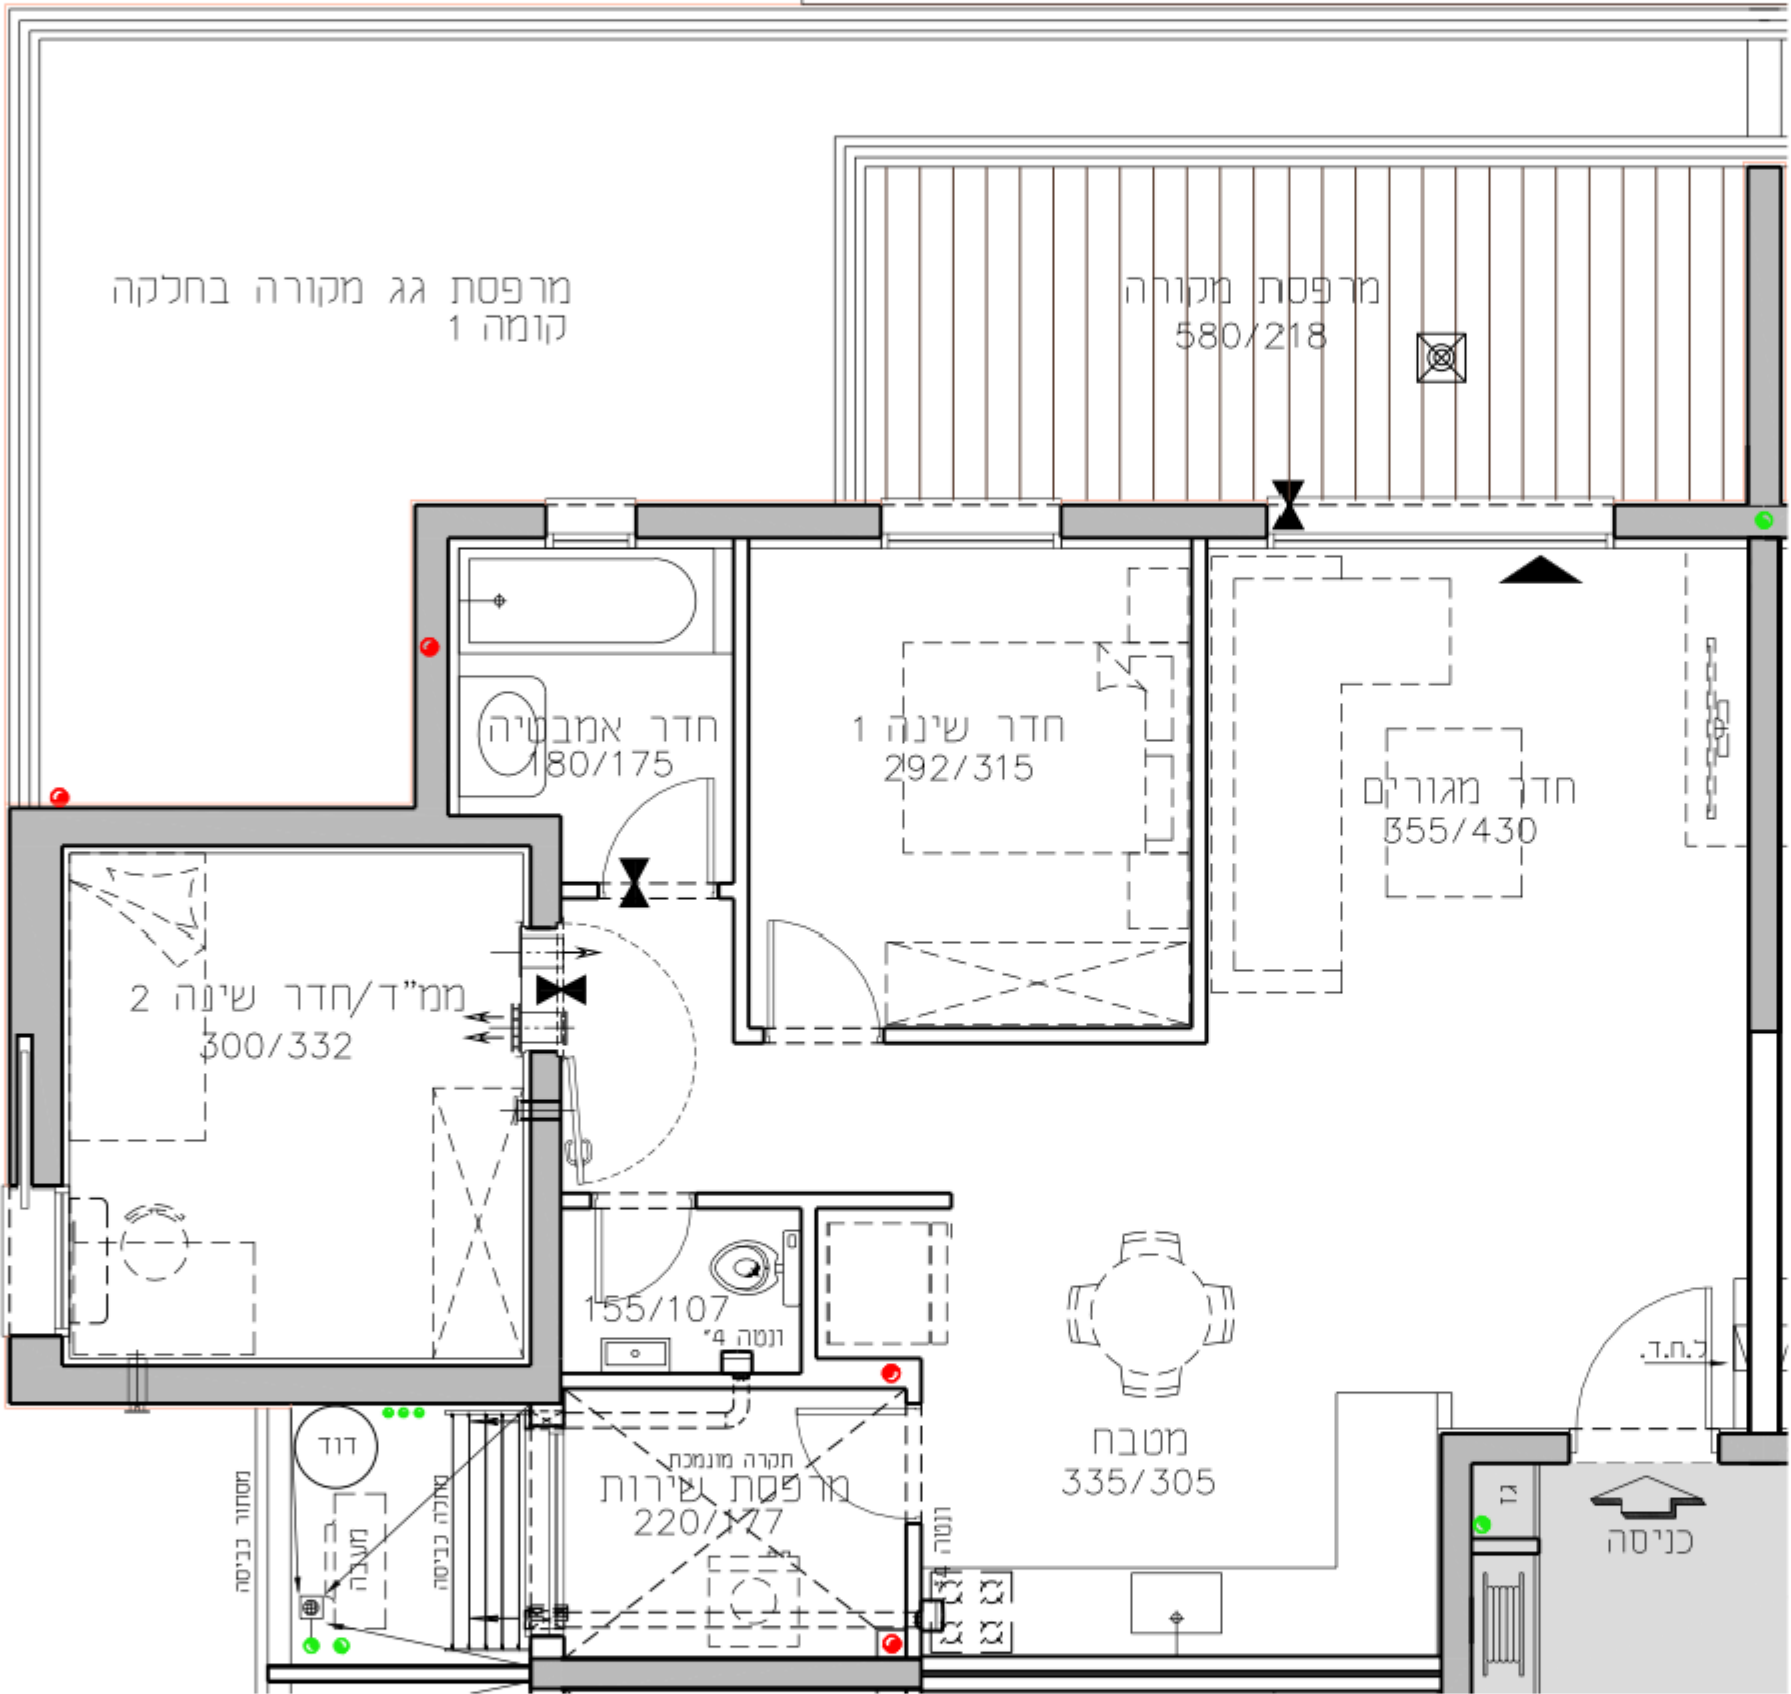

קומה	טיפוס	מספר
2-ק	F	דירה 8