




החותרים טירת כרמל


מגרש 2021
בניין C5
דירת 5.0 חד' 131.63 מ"ר
קומה 3 טיפוס דירה G
קנ"מ 1:50 תאריך 28.10.18

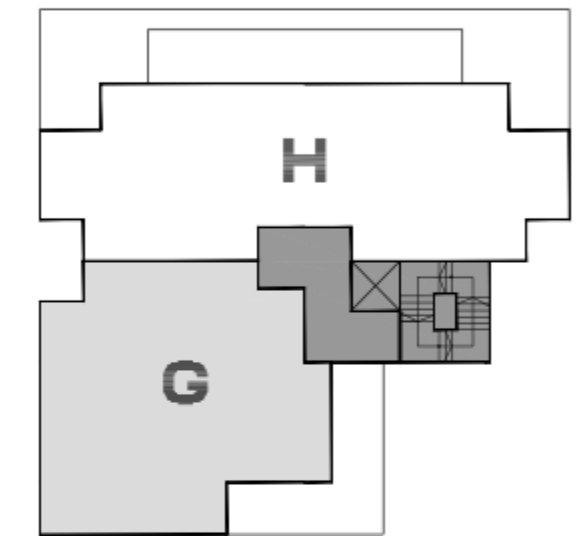



תכנית סכימטית של הקומה

גג		
G/H	H	קומה 5
G/H	H	קומה 4
G/H	H	קומה 3
D/F	E	קומה 2
מחסנים/F	E	קומה 1
A/C	B	קומה 0
מרתף		בניין ראשי

חתך רוחב סכימטי

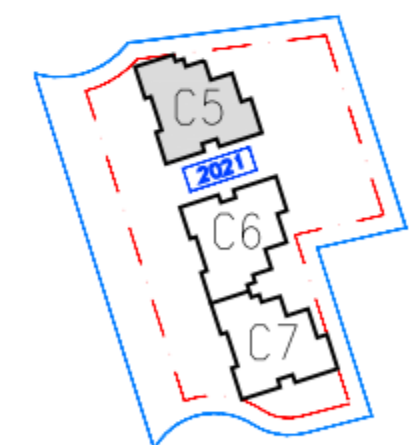

גורדון אדריכלים
ומתכנני ערים בע"מ
Gordon Architects & Urban Planners
רחי קרן היסוד 15 טירת כרמל 3902634
Tel. 972-4-8580077 Fax 972-4-8580066
Office @gordon-ltd.co.il www.gordon-ltd.co.il

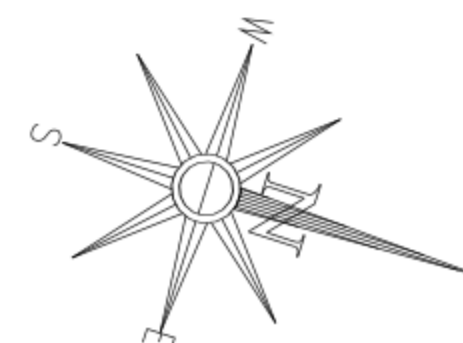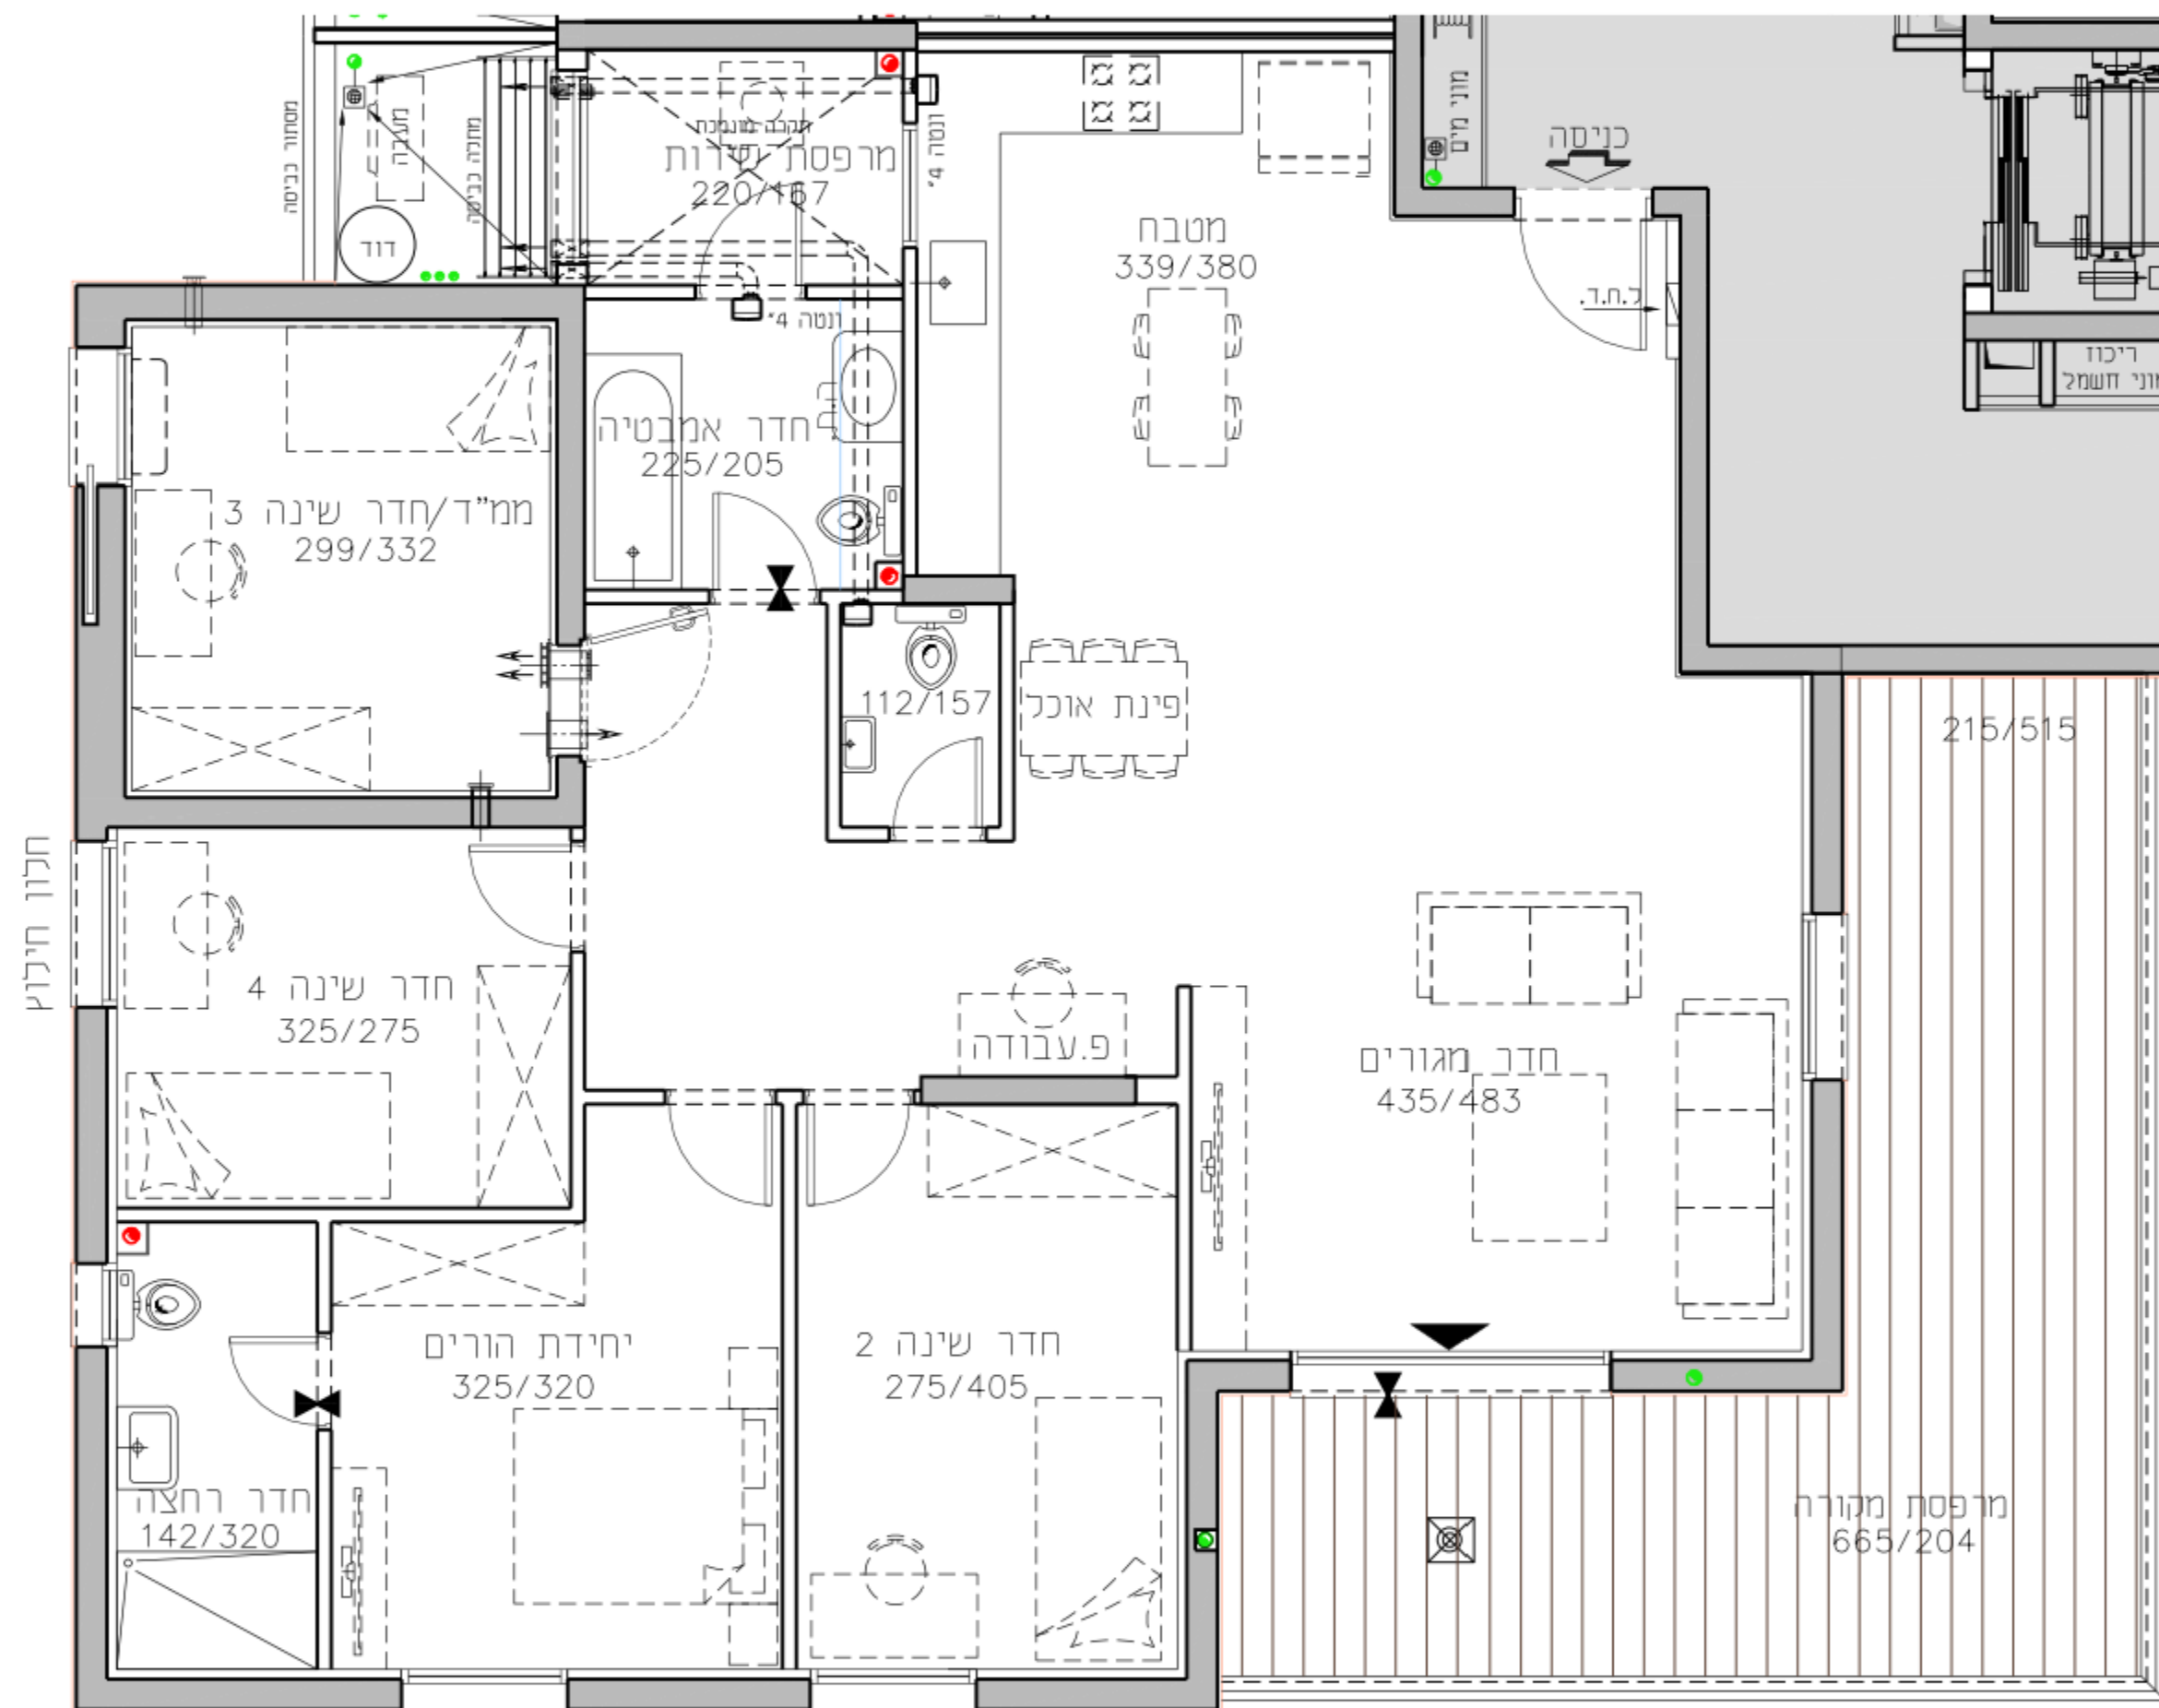

מספר דירה	טיפוס דירה	קומה
9	G	ק-3