


החותרים טירת כרמל


מגרש **2021**
בנין **C6**
דירת 6.0 חד' 144.59 מ"ר
קומה **5** טיפוס דירה **D**
קנ"מ 1:50 תאריך 28.10.18

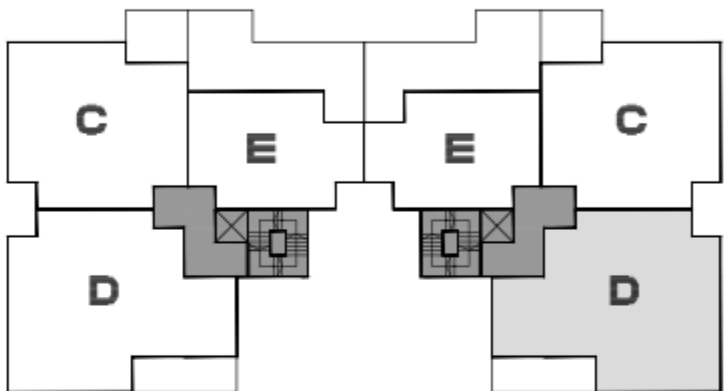



תכנית סכימטית של הקומה

בנין C6				בנין C7			
גג							גג
קומה 7	H/G	H	H	H/G	H	H	קומה 7
קומה 6	C/D	E	E	C/D	E	E	קומה 6
קומה 5	C/D	E	E	C/D	E	E	קומה 5
קומה 4	C/D	B	B	C/D	B	B	קומה 4
קומה 3	C/D	B	B	C/D	B	B	קומה 3
קומה 2	C/D	B	B	C/D	B	B	קומה 2
קומה 1	מחסנים C	B	B	מחסנים C	B	B	קומה 1
קומה 0	C/A	B	B	C/A	B	B	קומה 0

חדר רוחב סכימטי

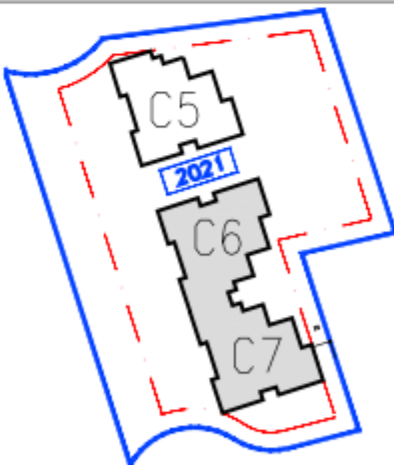

גורדון אדריכלים ומתכנני ערים בע"מ
Gordon Architects & Urban Planners
רח' קרן היסוד 15 סירת כרמל 3902634
Tel. 972-4-8580077 Fax 972-4-8580066
Office @gordon-ltd.co.il www.gordon-ltd.co.il

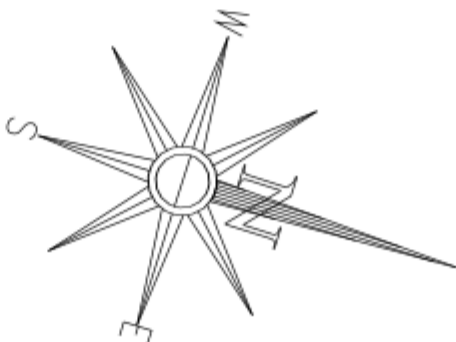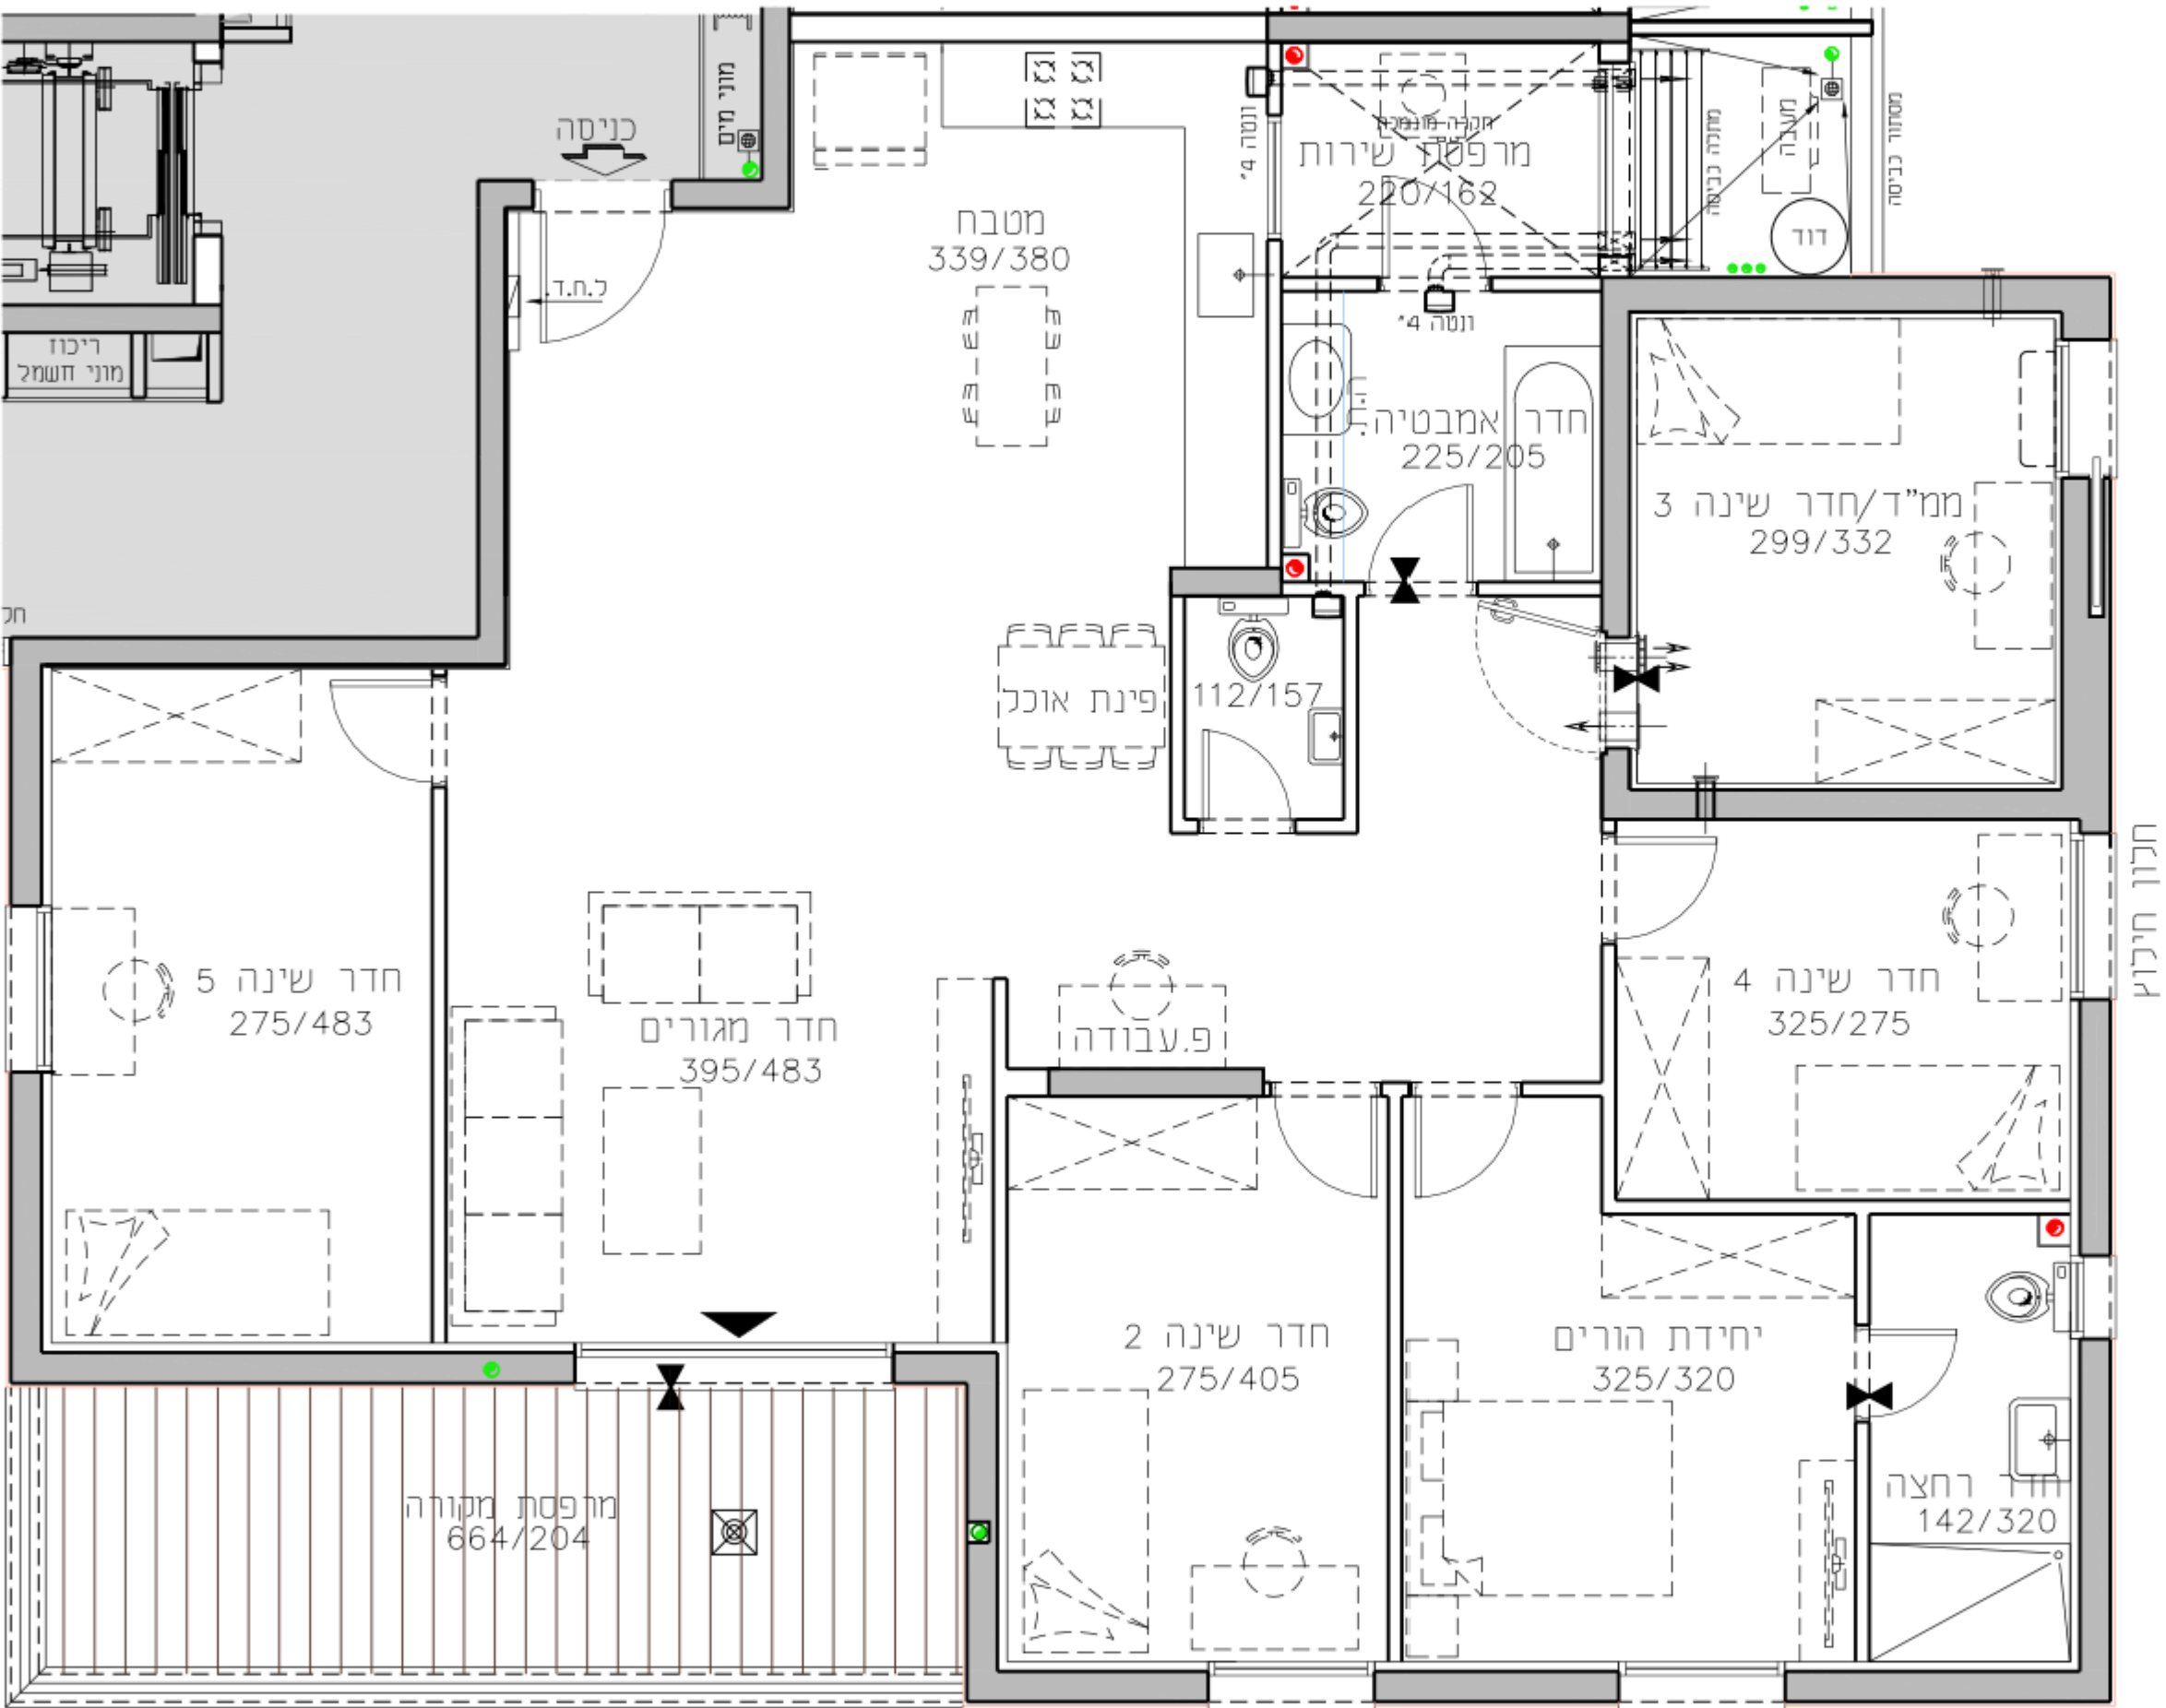

קומה	טיפוס	מספר
5-ק	דירה	15