


החותרים טירת כרמל


מגרש **2021**
בניין **C7**
דירת 6.0 חד' 144.59 מ"ר
קומה **6** טיפוס דירה **D**
קנ"מ 1:50 תאריך 28.10.18

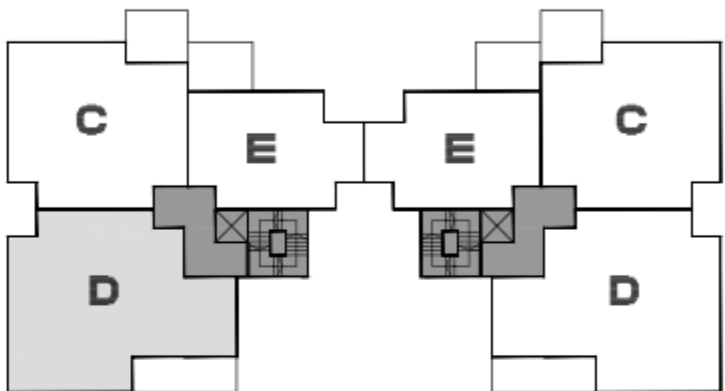

תכנית סכימטית של הקומה



בניין C6				בניין C7			
גג				גג			
קומה 7	H/G	H	H	קומה 7	G/H	H	H
קומה 6	C/D	E	E	קומה 6	C/D	E	E
קומה 5	C/D	E	E	קומה 5	C/D	E	E
קומה 4	C/D	B	B	קומה 4	C/D	B	B
קומה 3	C/D	B	B	קומה 3	C/D	B	B
קומה 2	C/D	B	B	קומה 2	C/D	B	B
קומה 1	מחסנים C	B	B	קומה 1	מחסנים C	B	B
קומה 0	C/A	B	B	קומה 0	C/A	B	B
בניין ראשי				בניין ראשי			

חדר רוחב סכימטי

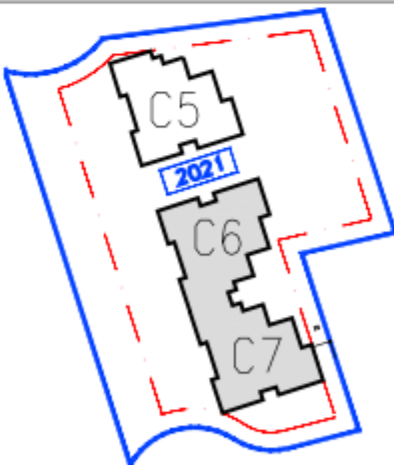

גורדון אדריכלים ומתכנני ערים בע"מ
Gordon Architects & Urban Planners

רח' קרן היסוד 15 סירת כרמל 3902634
Tel. 972-4-8580077 Fax 972-4-8580066
Office @gordon-ltd.co.il www.gordon-ltd.co.il

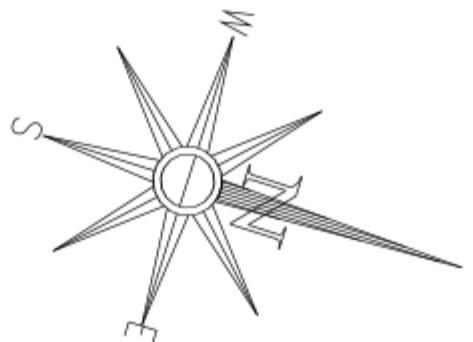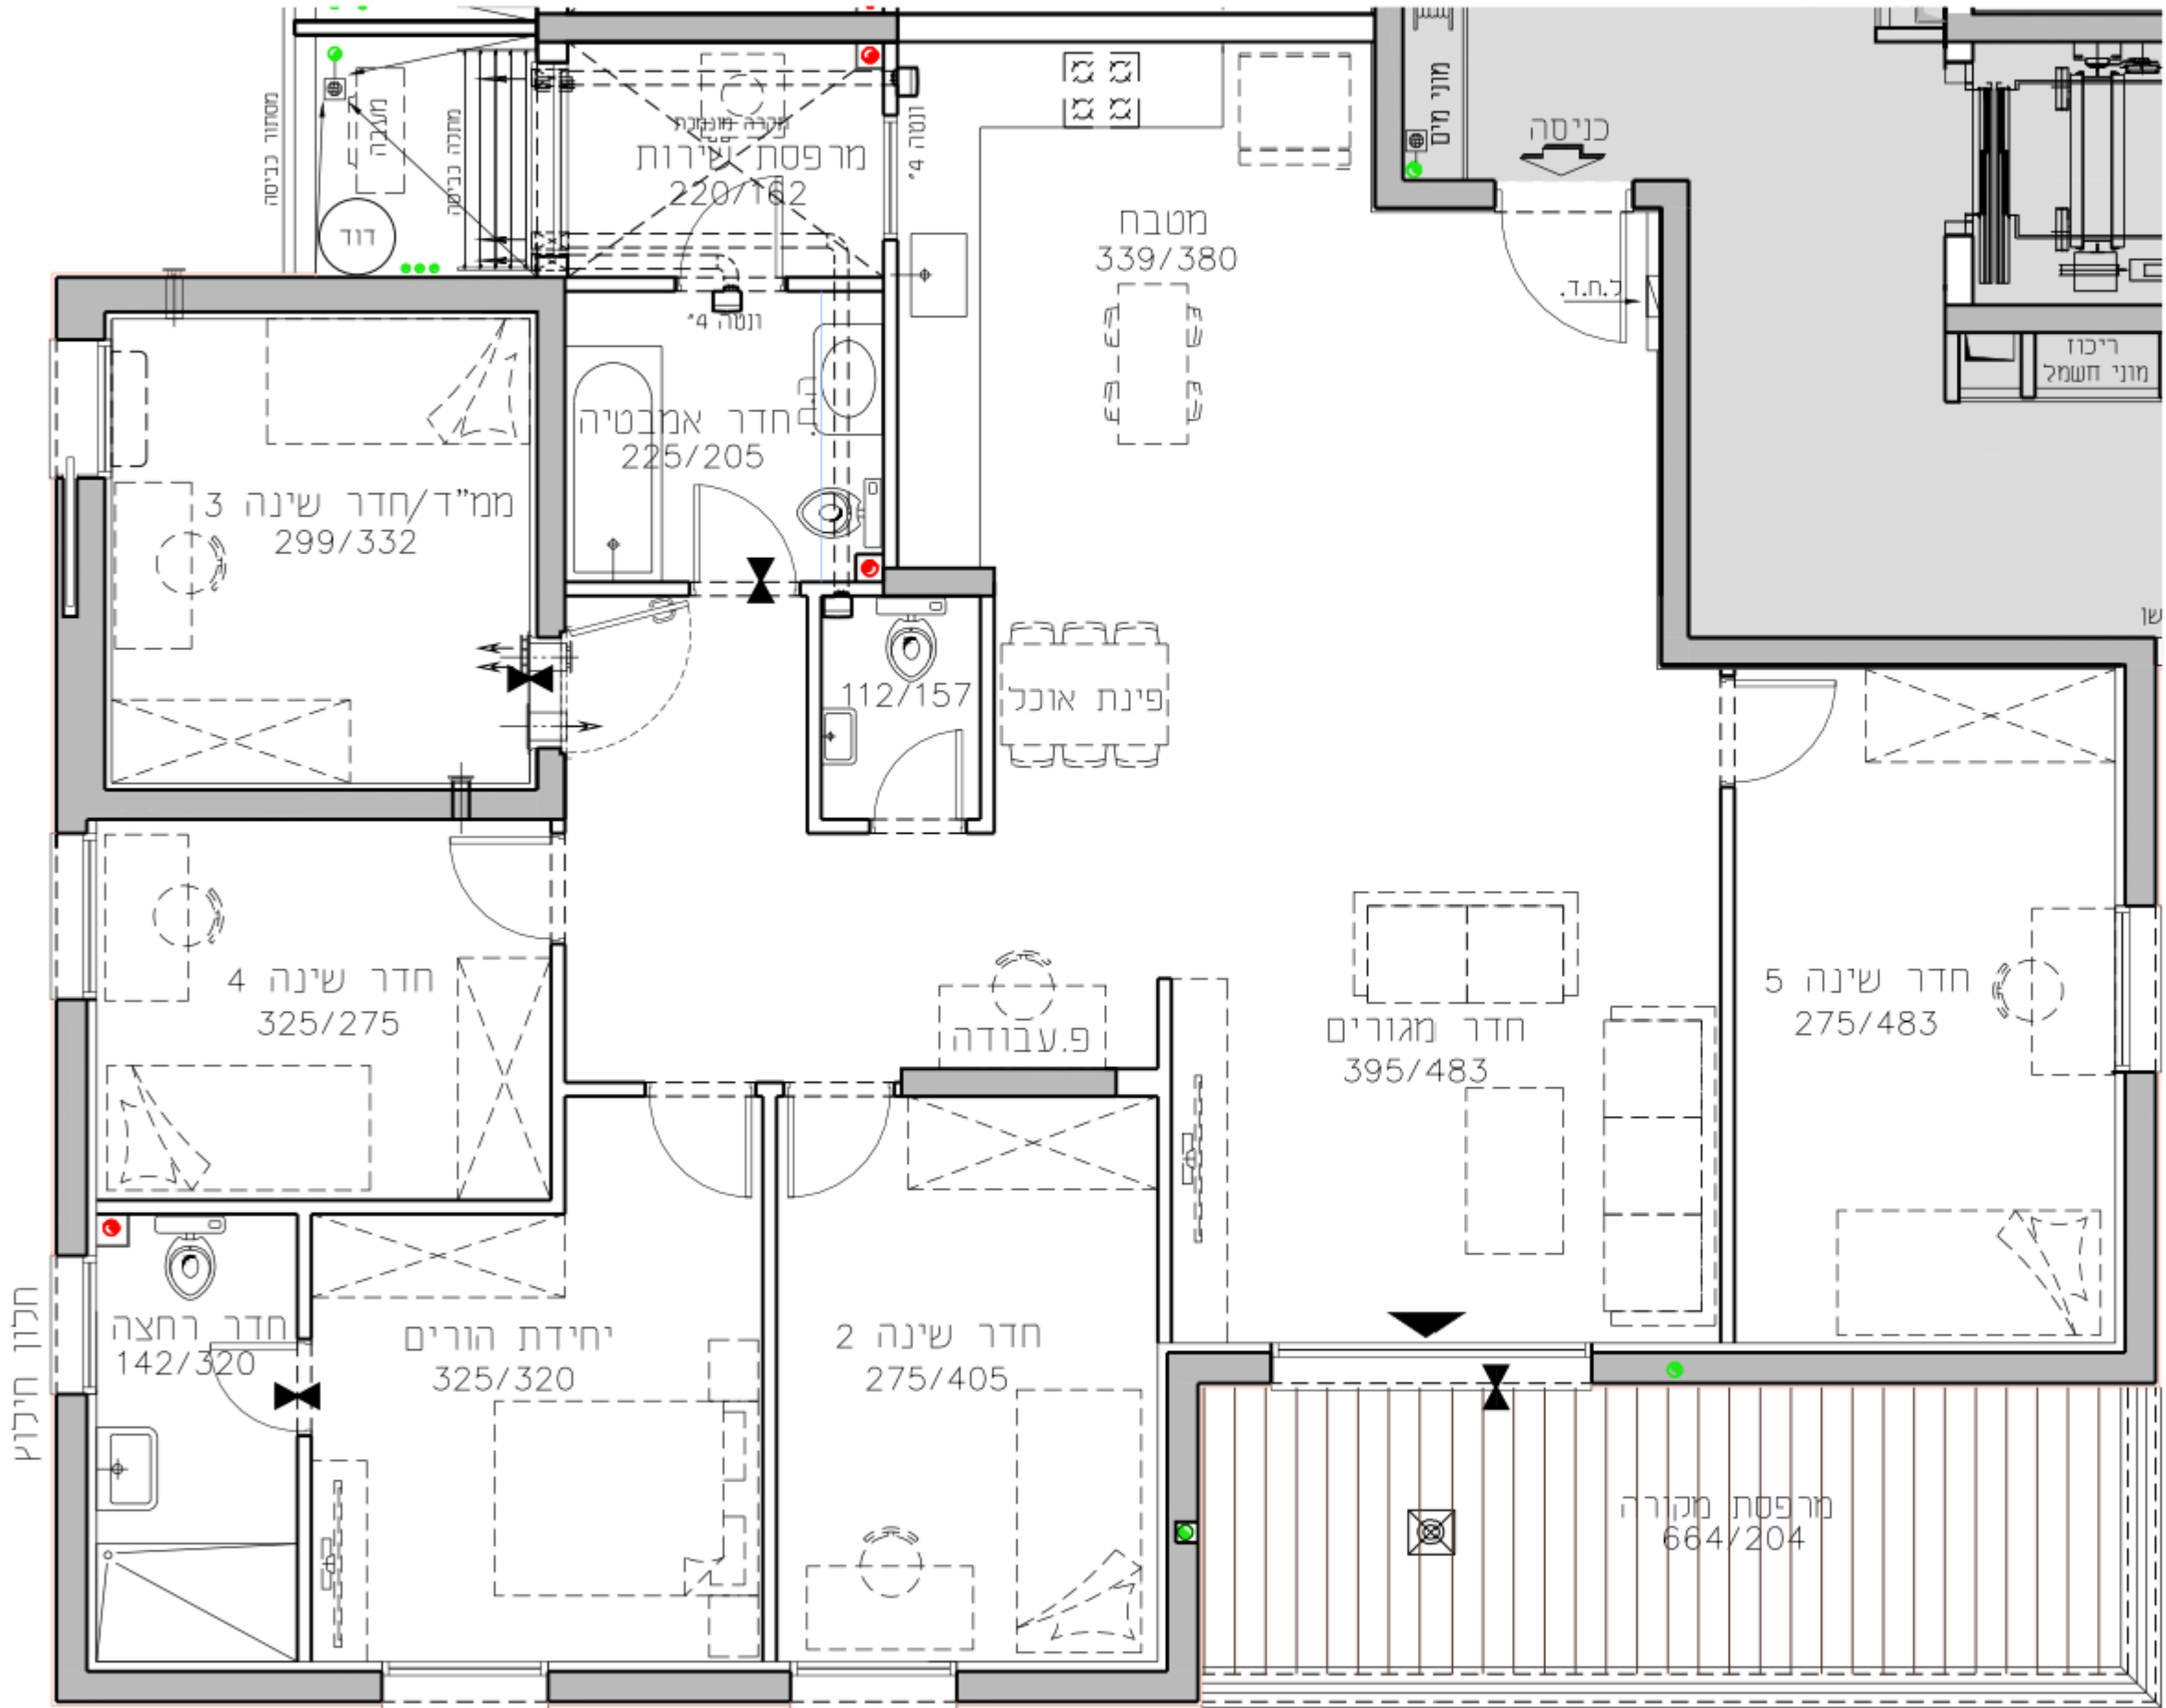

קומה	טיפוס	מספר
6-ק	דירה	דירה
	D	18