

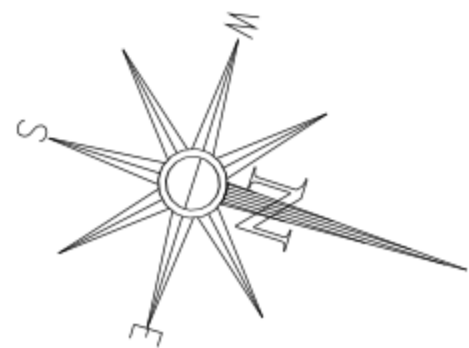
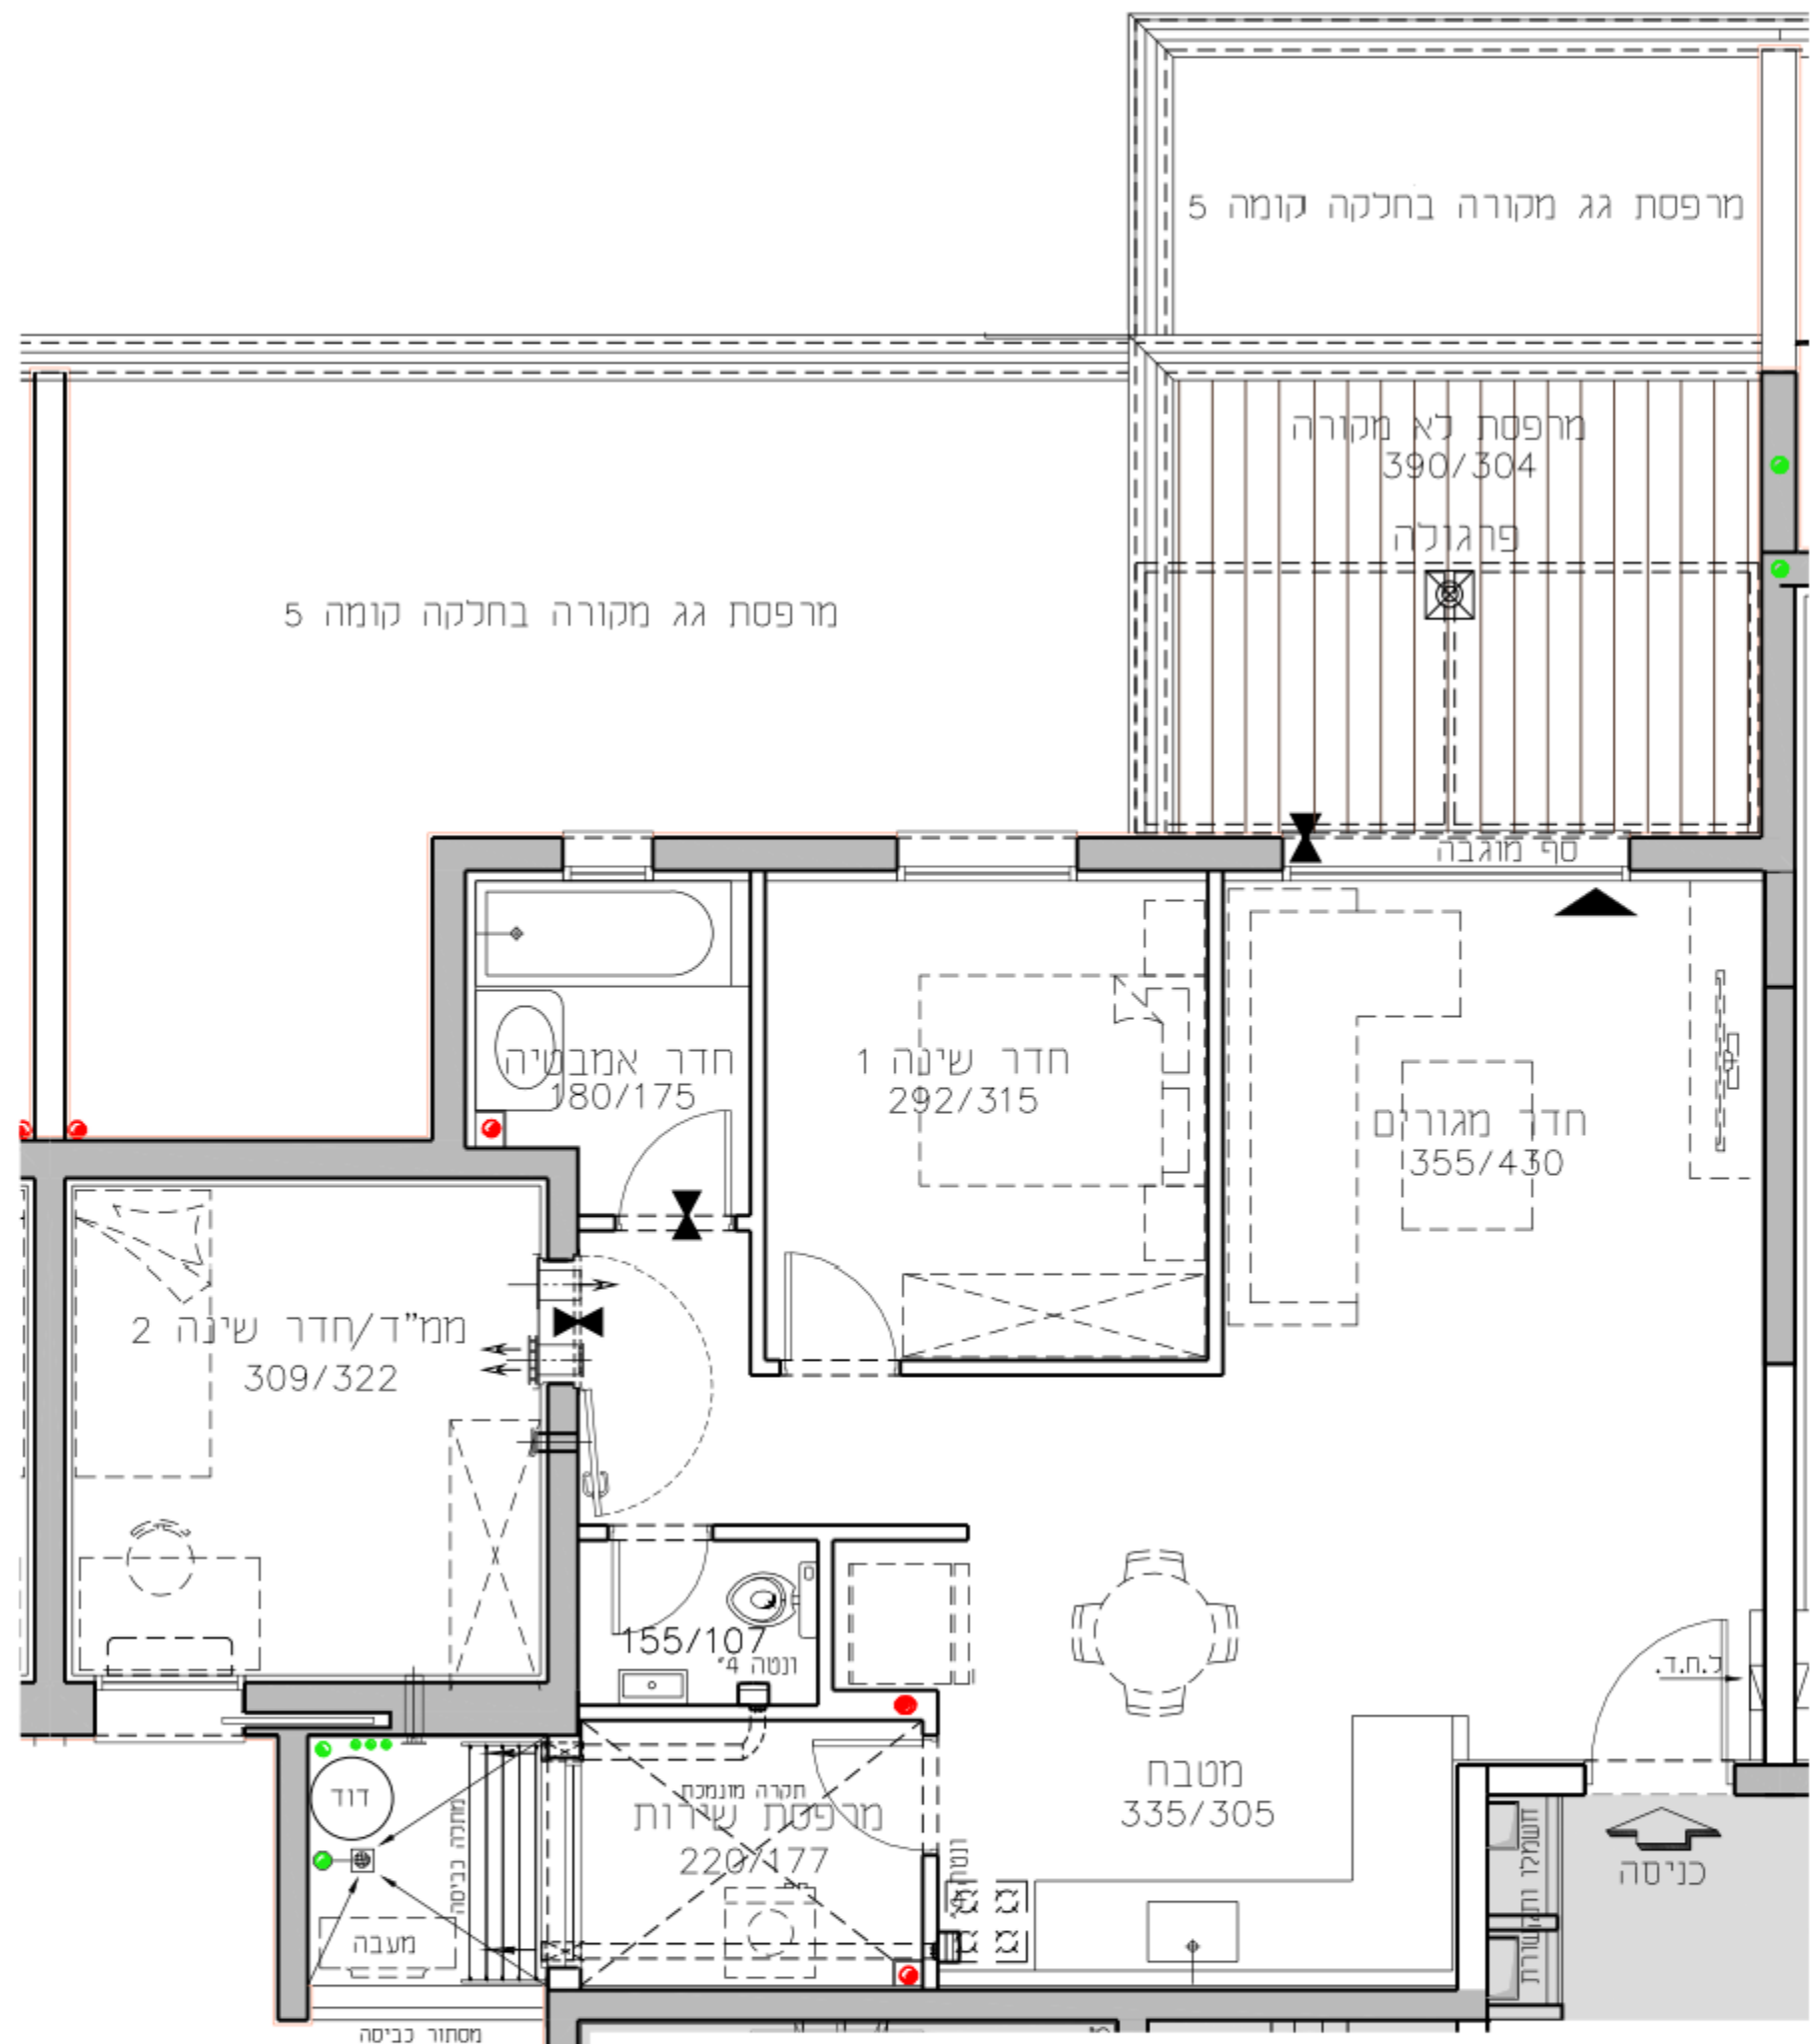


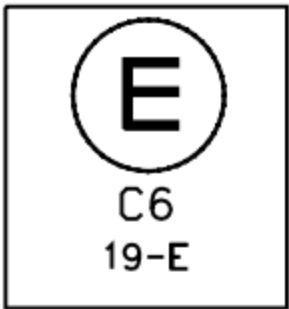

קומה	טיפוס	מספר
ק-6	E	19

החותרים טירת כרמל


מגרש 2021
בניין C6
דירת 3.0 חד' 76.73 מ"ר
קומה 6 טיפוס דירה E
קנ"מ 1:50 תאריך 28.10.18

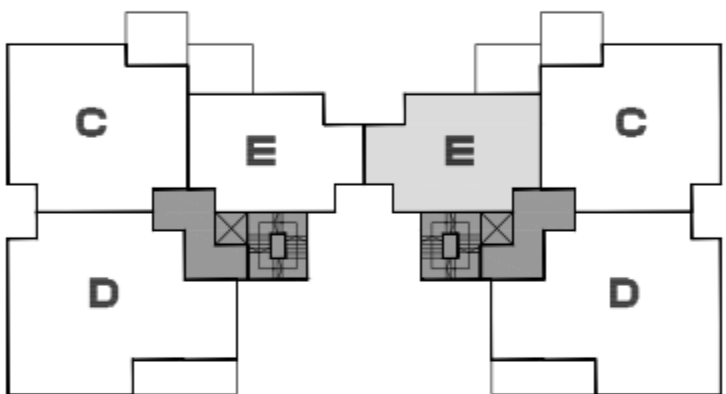

תכנית סכימטית של הקומה

בניין C6				בניין C7			
קומה	H/G	H	H	H/G	H	H	H
קומה 7	C/D	E	E	C/D	E	E	E
קומה 6	C/D	B	B	C/D	B	B	B
קומה 5	C/D	B	B	C/D	B	B	B
קומה 4	C/D	B	B	C/D	B	B	B
קומה 3	C/D	B	B	C/D	B	B	B
קומה 2	C/D	B	B	C/D	B	B	B
קומה 1	מחסנים/	B	B	מחסנים/	B	B	B
קומה 0	C/A	B	B	C/A	B	B	B

חתך רוחב סכימטי

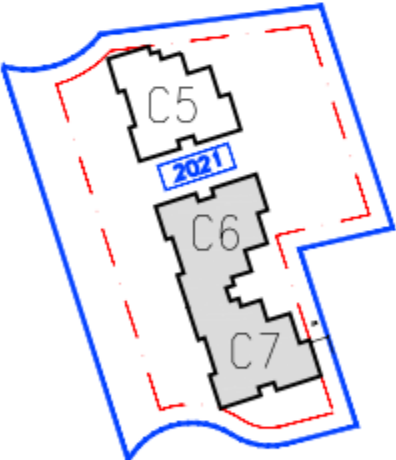

גורדון אדריכלים ומתכנני ערים בע"מ
Gordon Architects & Urban Planners
רחי קרן היסוד 15 טירת כרמל 3902634
Tel. 972-4-8580077 Fax 972-4-8580066
Office @gordon-ltd.co.il www.gordon-ltd.co.il

