

החותרים

טירת כרמל

מגרש 2016

בניין B1


דירת 4.0 חד' 144.6 מ"ר

קומה 7

טיפוס דירה D

קנ"מ 1:50

תאריך 29.10.17

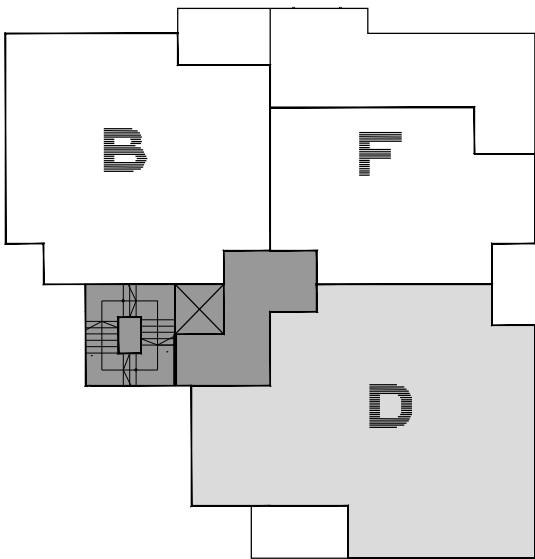

תכנית סכימטית של הקומה

גג		
קומה 8	E	F/D
קומה 7	B	F/D
קומה 6	B	C/D
קומה 5	B	C/D
קומה 4	B	C/D
קומה 3	B	C/D
קומה 2	B	C/D
קומה 1	B	מחסנים/ C
קומה 0	B	C/A

חתך רוחב סכימטי





גורדון אדריכלים ומתכנני ערים בע"מ

Gordon Architects & Urban Planners

רח' קרן היסוד 15 טירת כרמל 3902634

Tel. 972-4-8580077 Fax 972-4-8580066

Office @gordon-ltd.co.il www.gordon-ltd.co.il

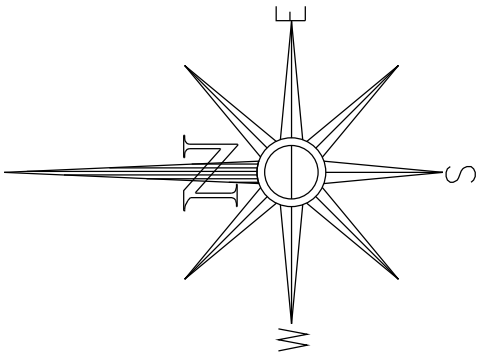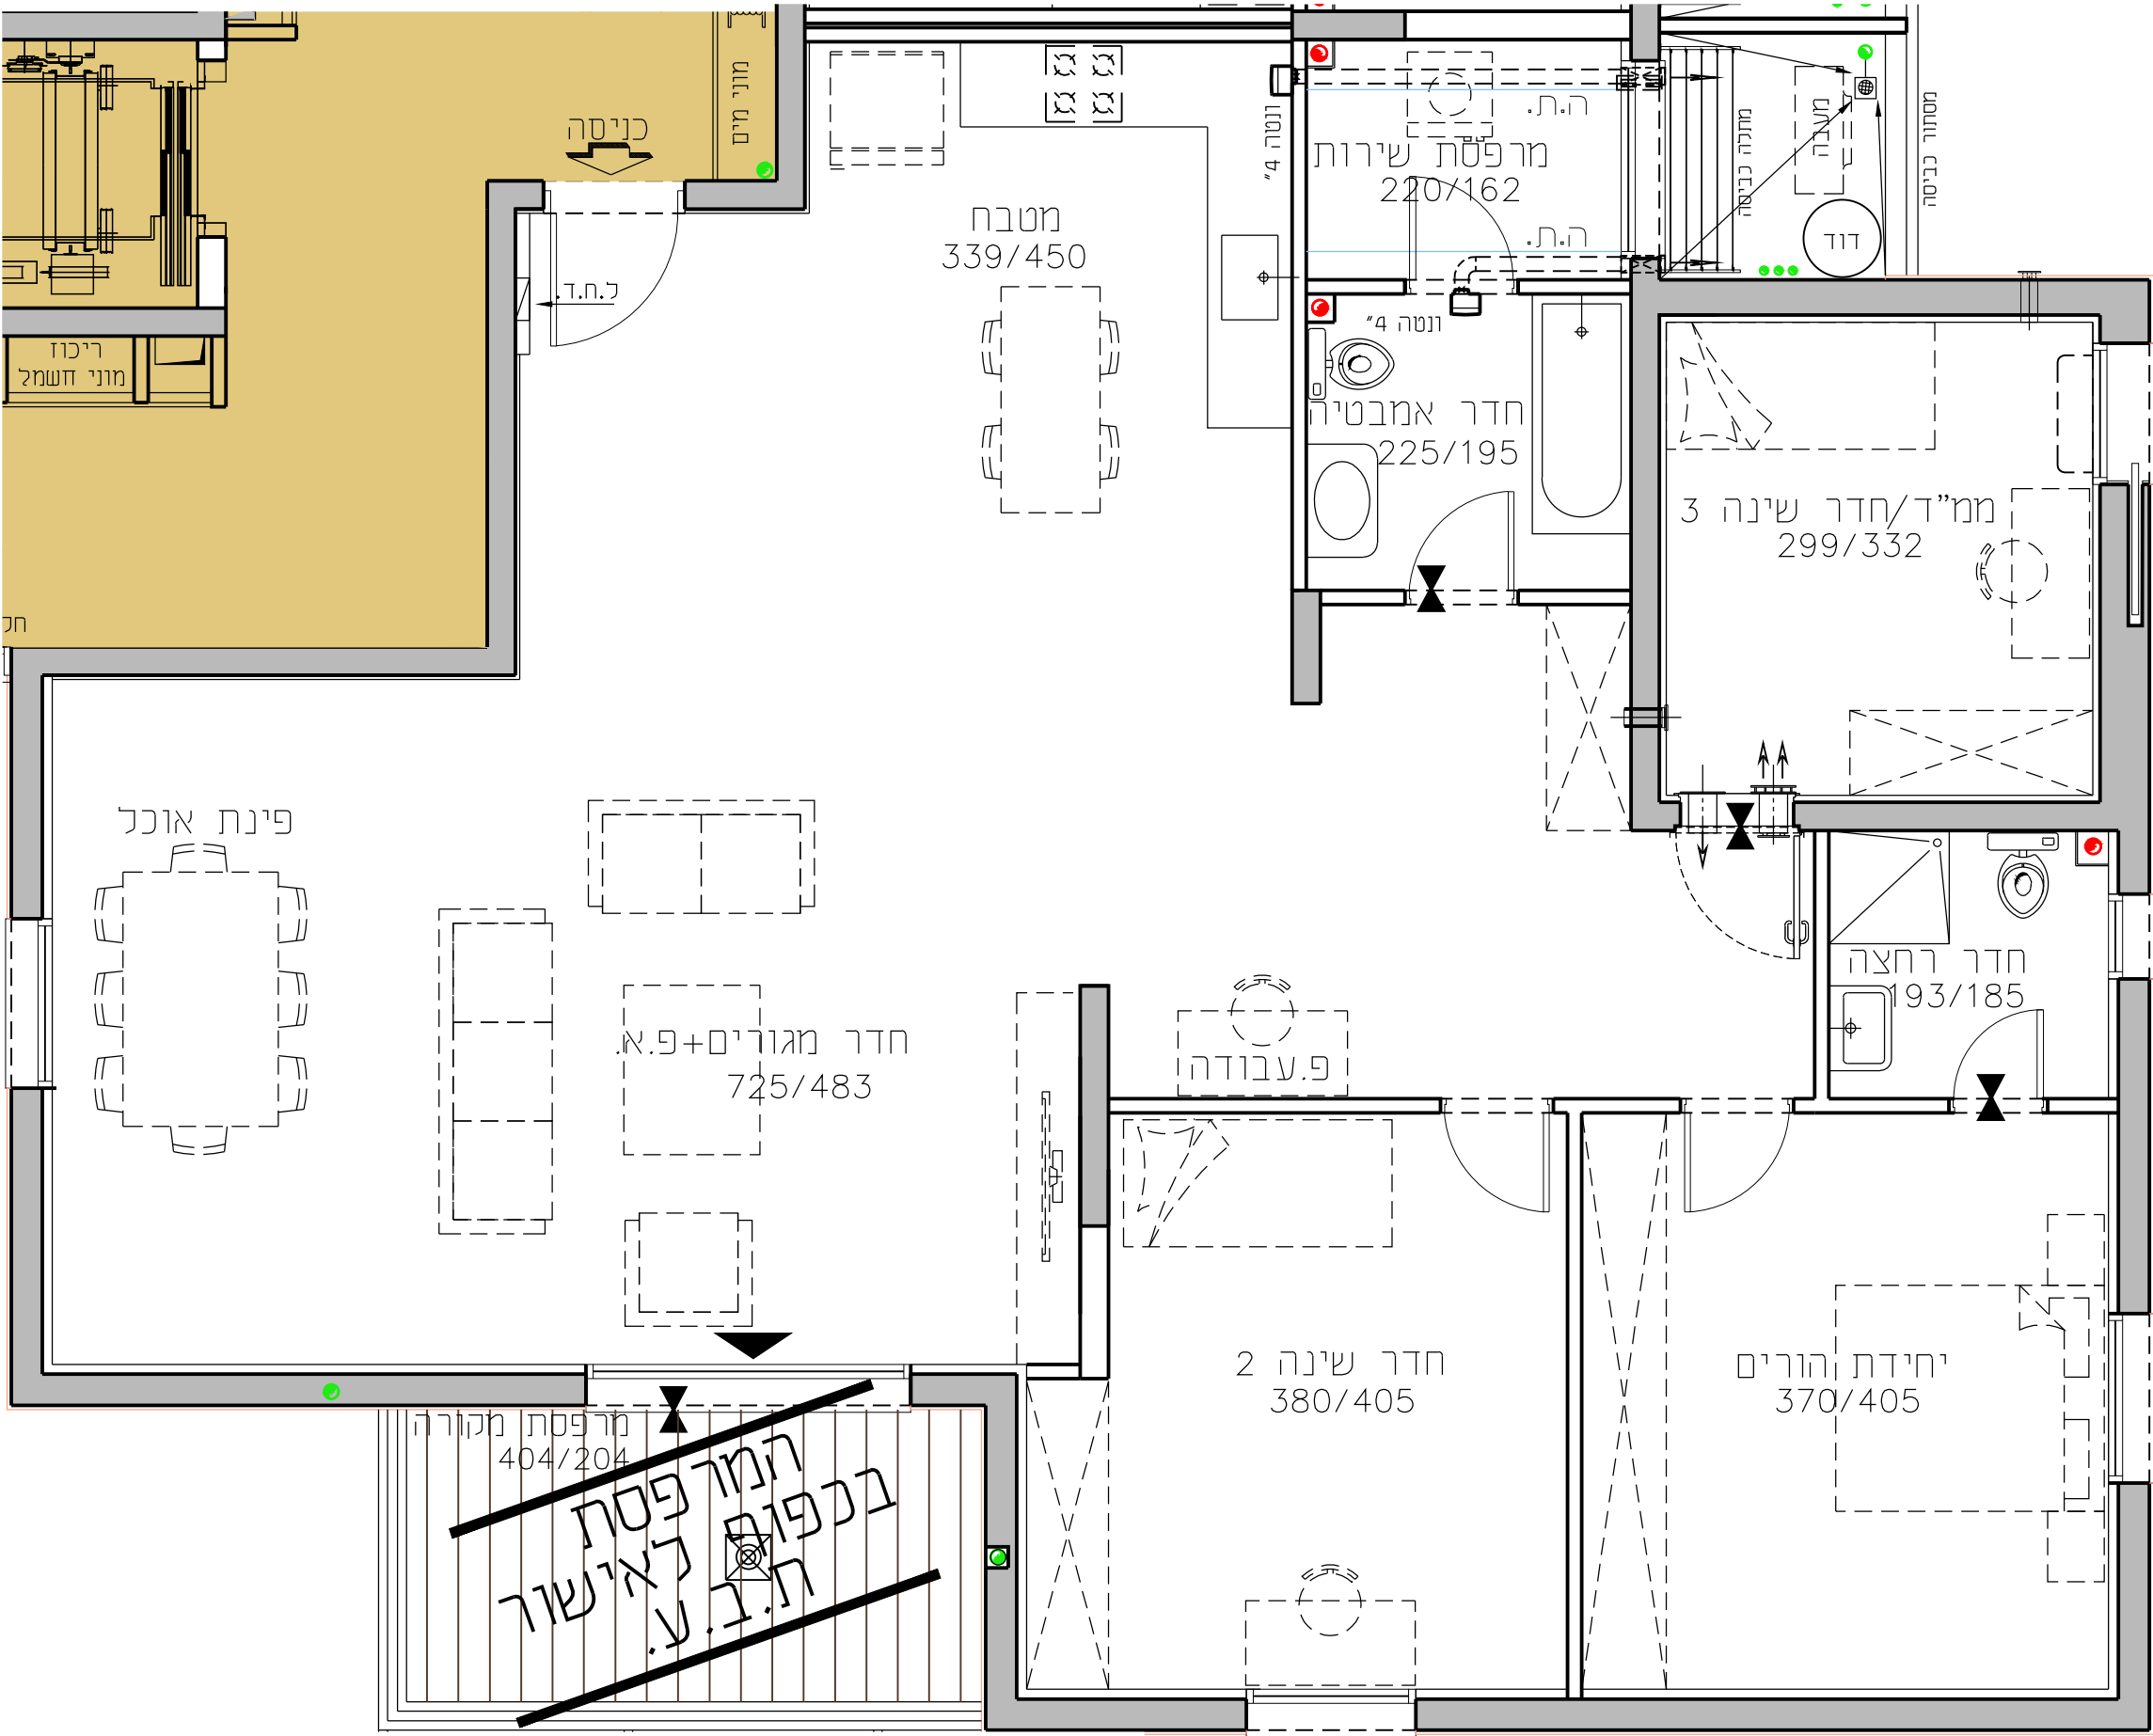

קומה	טיפוס	מספר
7-ק	D	דירה 21