

החותרים

טירת כרמל


מגרש 2016

בניין B2

דירת 4.0 חד' 144.6 מ"ר

קומה 7 טיפוס דירה D




קנ"מ 1:50 תאריך 29.10.17

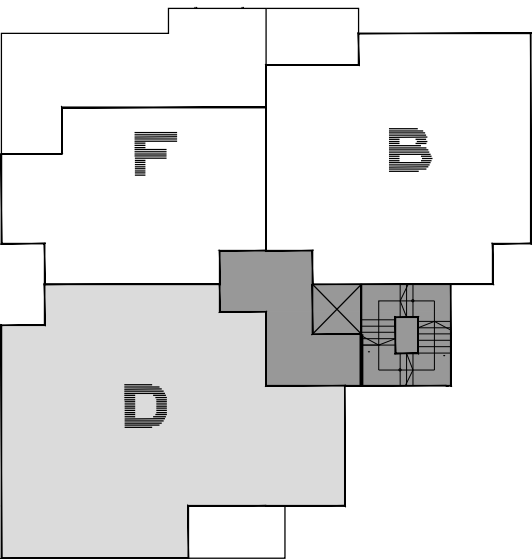

תכנית סכימטית של הקומה

גג		
קומה 8	D/F	E
קומה 7	D/F	B
קומה 6	D/C	B
קומה 5	D/C	B
קומה 4	D/C	B
קומה 3	D/C	B
קומה 2	D/C	B
קומה 1	D/C	B
קומה 0	A/C	B
כניסה ראשית		

חתך רוחב סכימטי

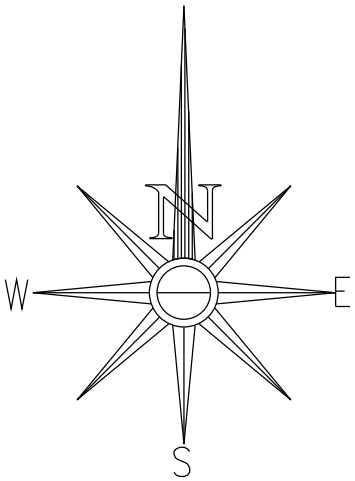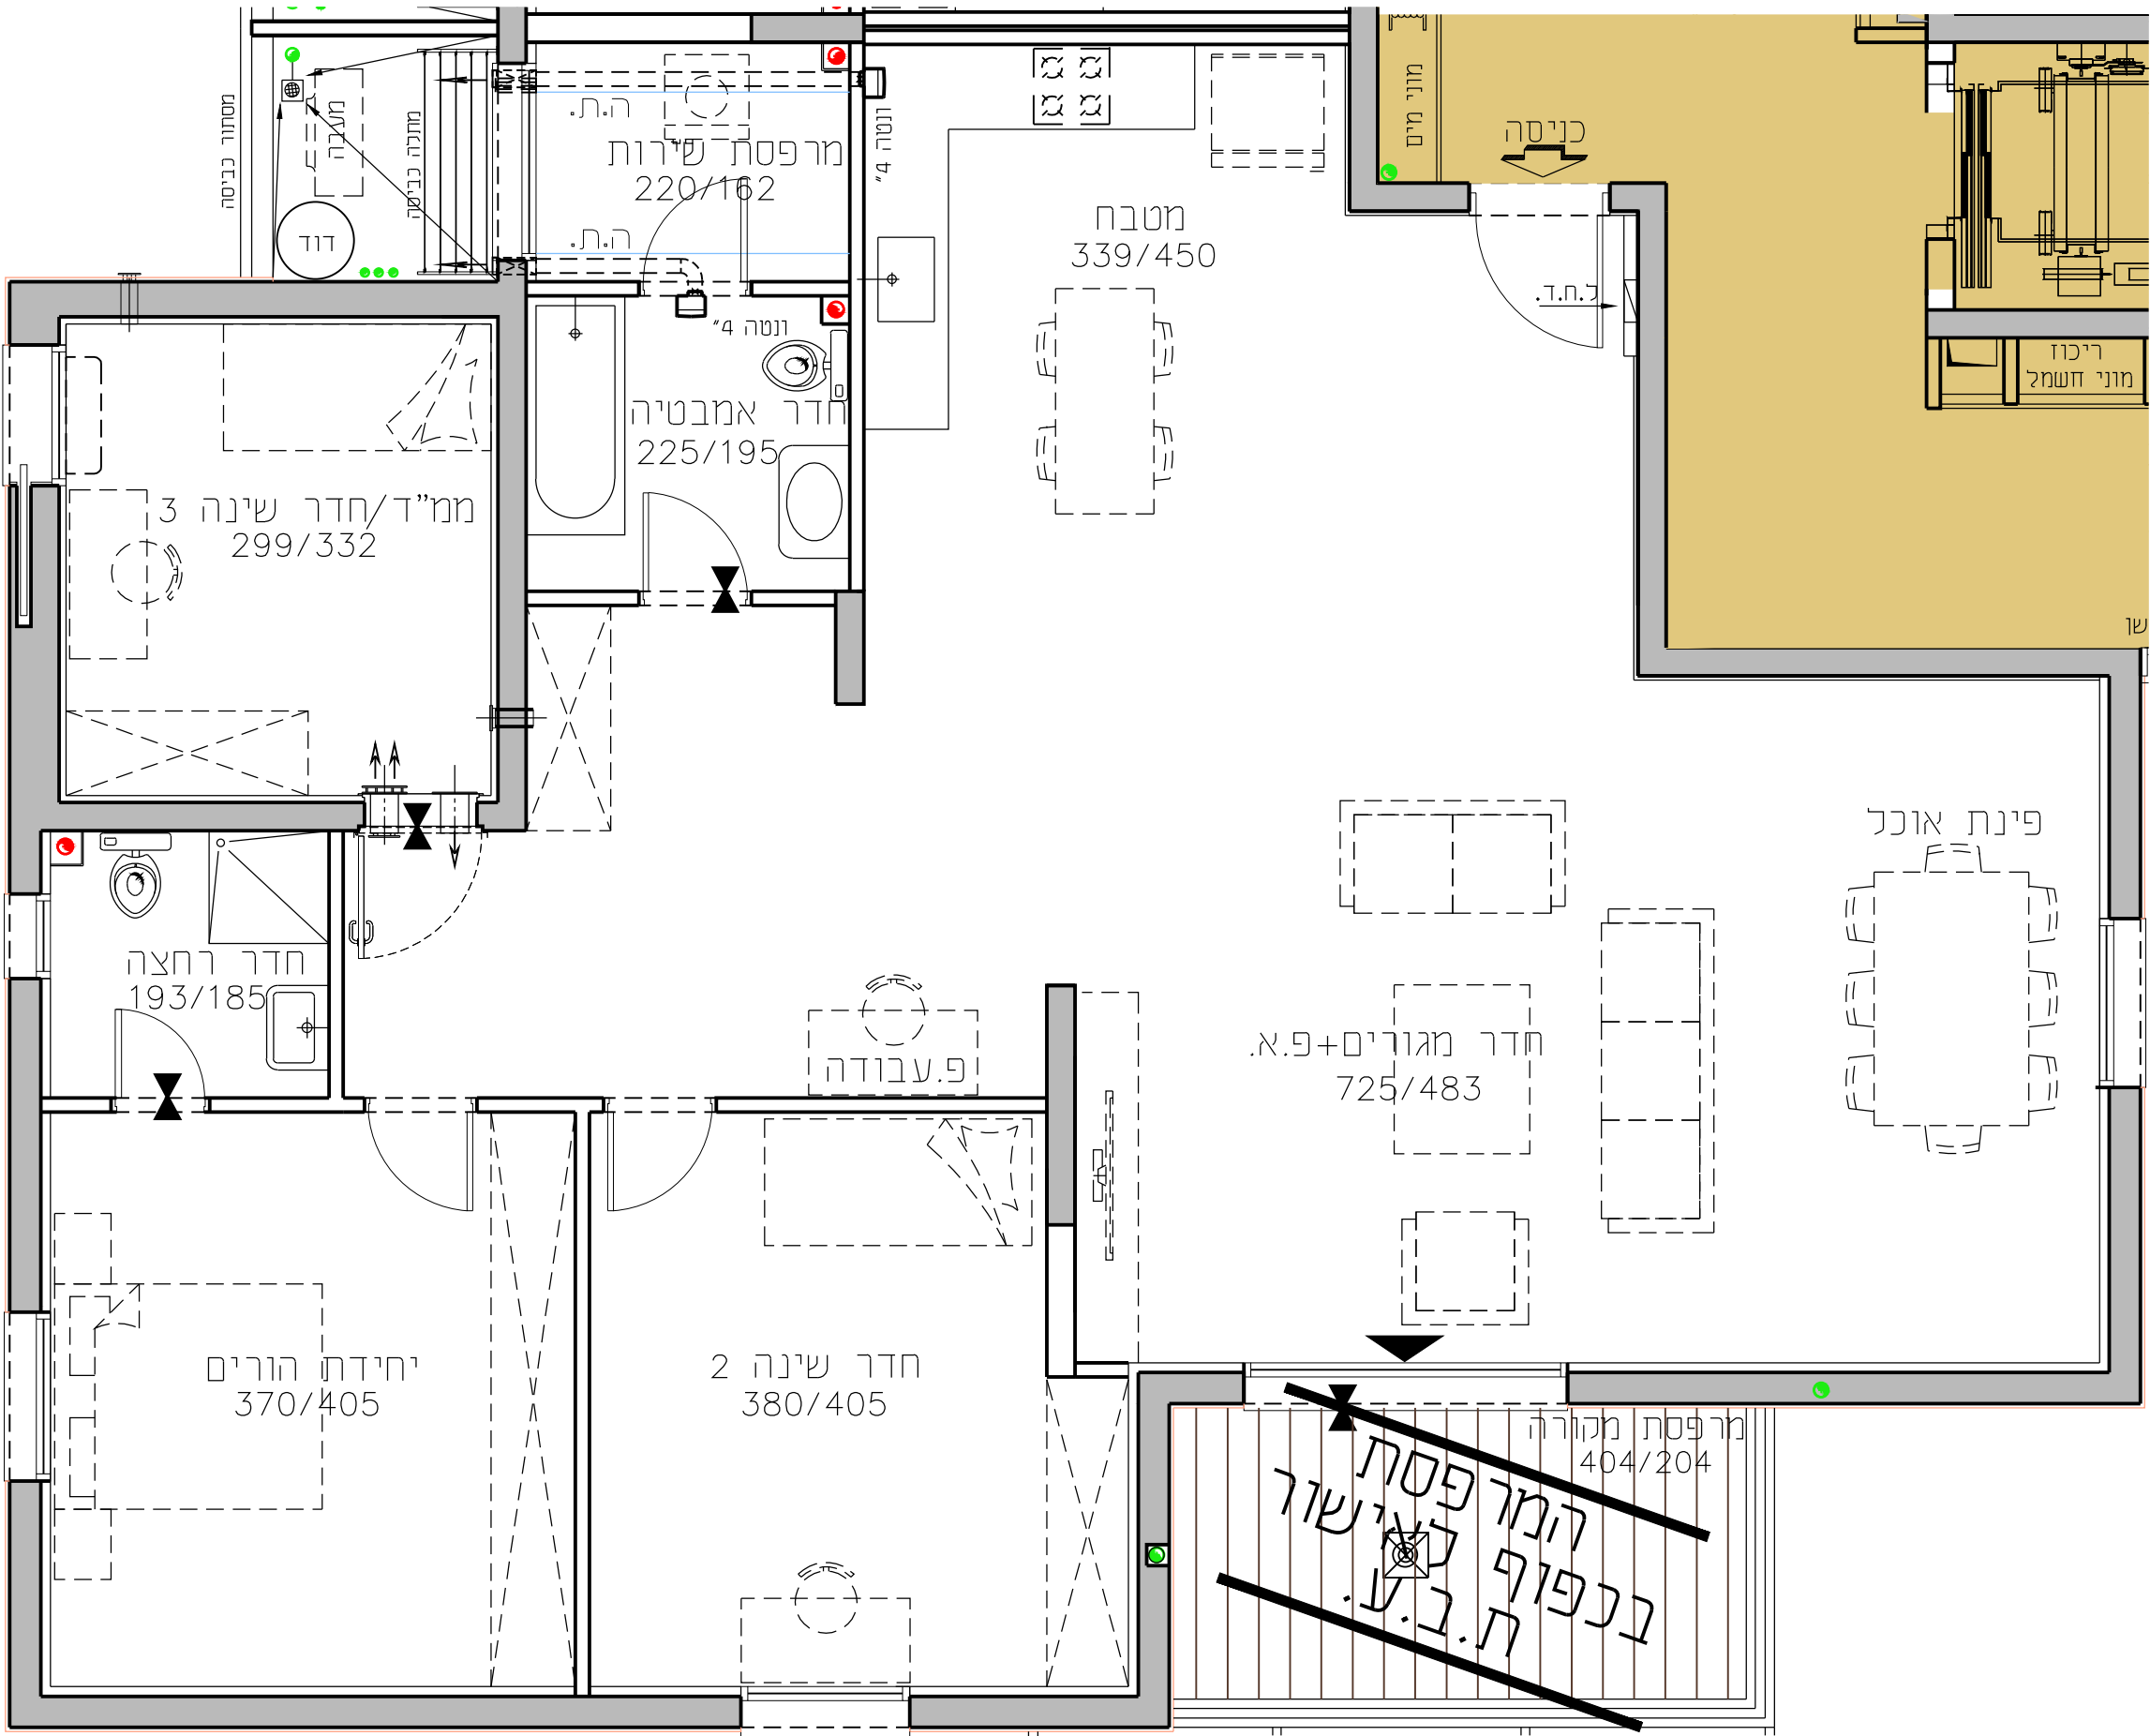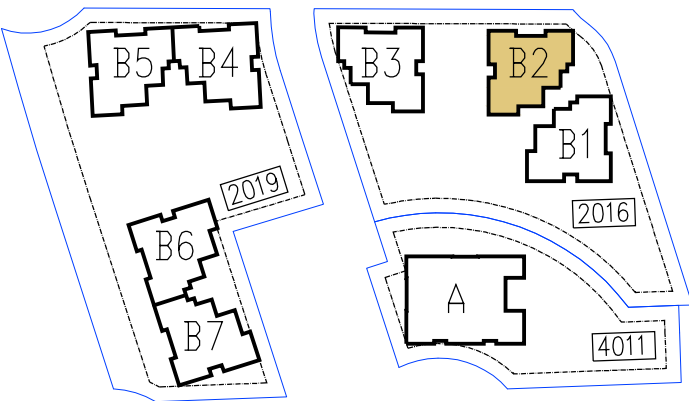

מספר דירה	טיפוס דירה	קומה
21	D	ק-7



גורדון אדריכלים ומתכנני ערים בע"מ
Gordon Architects & Urban Planners

רח' קרן היסוד 15 טירת כרמל 3902634
Tel. 972-4-8580077 Fax 972-4-8580066
Office @gordon-ltd.co.il www.gordon-ltd.co.il

