
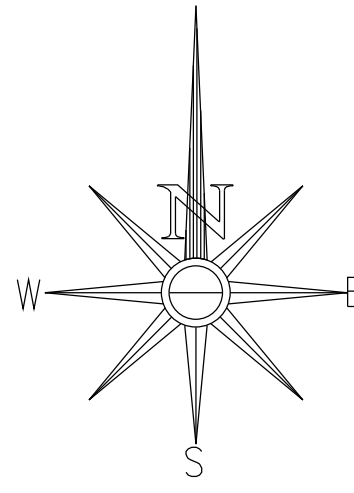
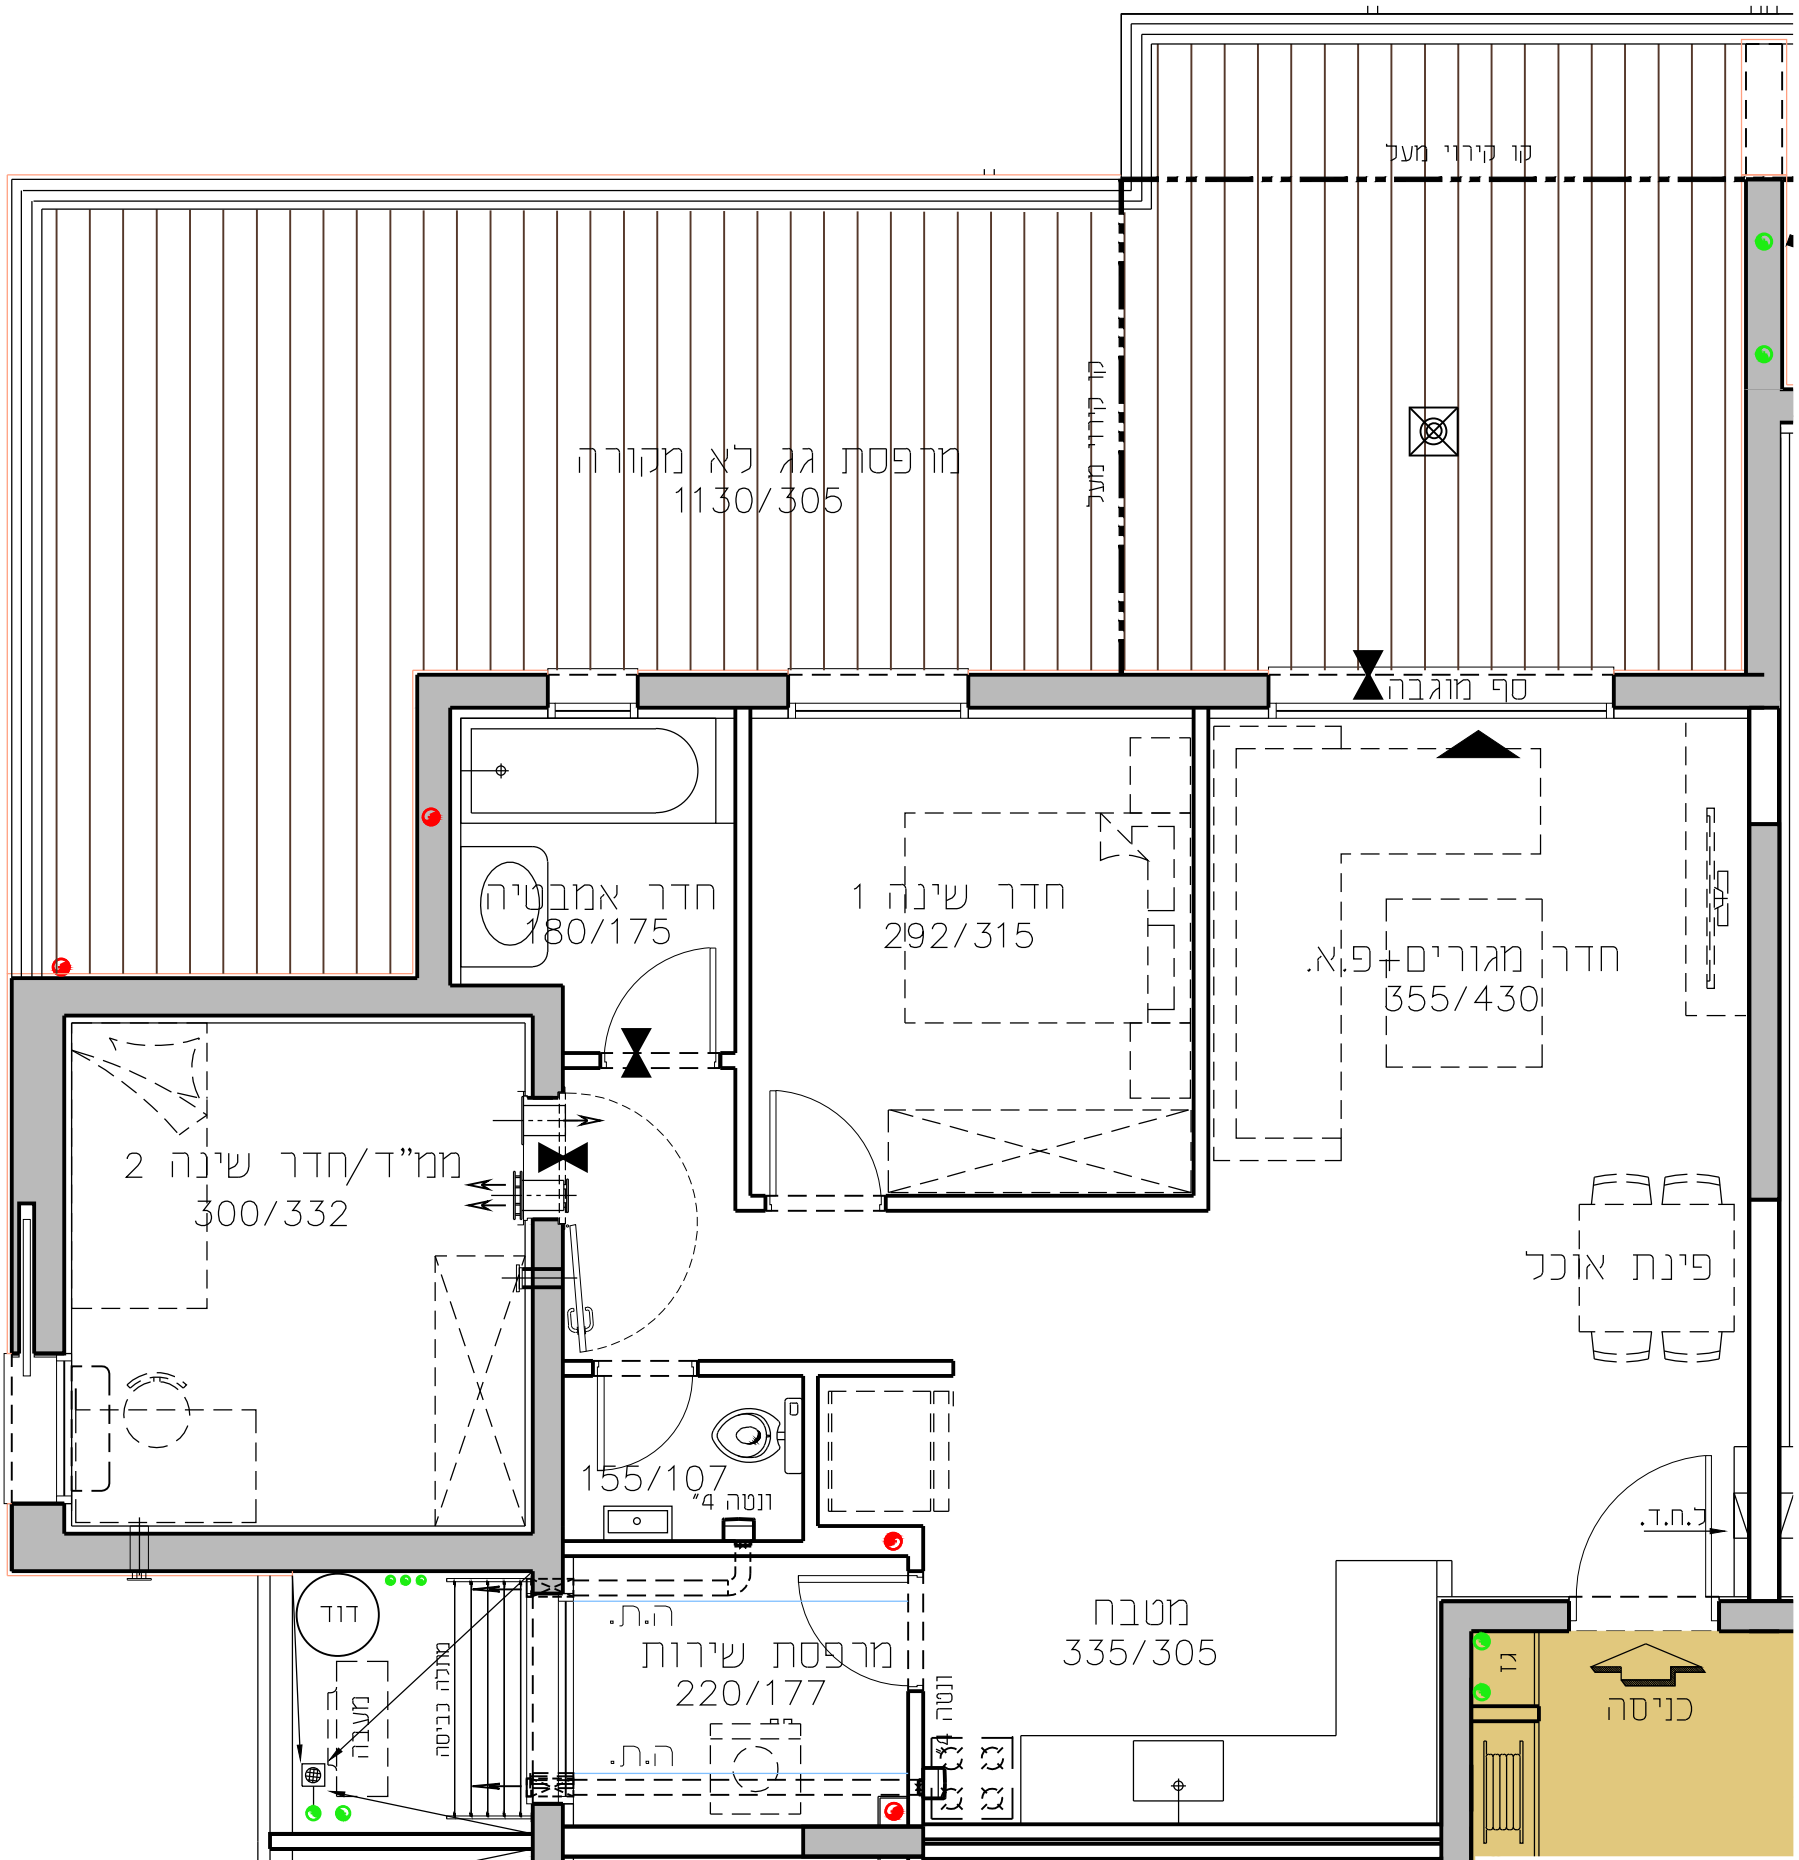


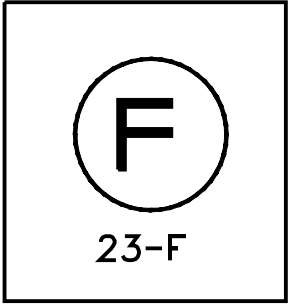

מספר דירה	טיפוס דירה	קומה
23	F	ק-7

החותרים טירת כרמל

מגרש 2016

בניין B2


דירת 3.0 חד' 76.8 מ"ר

קומה 7

טיפוס דירה F

קנ"מ 1:50

תאריך 29.10.17

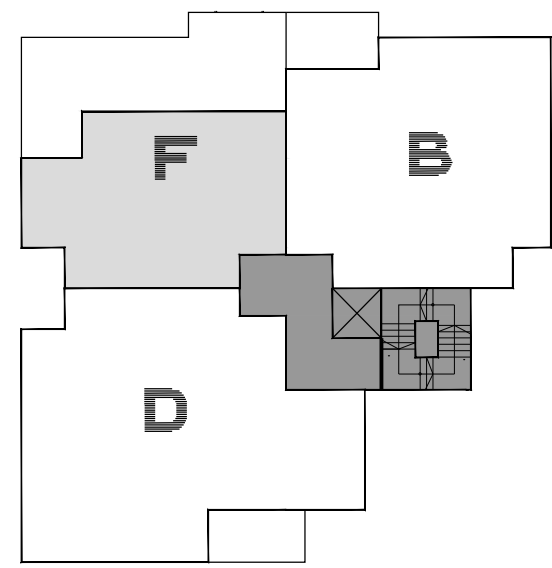


תכנית סכימטית של הקומה

גג		
קומה 8	E	D/F
קומה 7	B	D/F
קומה 6	B	D/C
קומה 5	B	D/C
קומה 4	B	D/C
קומה 3	B	D/C
קומה 2	B	D/C
קומה 1	B	C/חחסנים
קומה 0	B	A/C

כניסה ראשית

חתך רוחב סכימטי

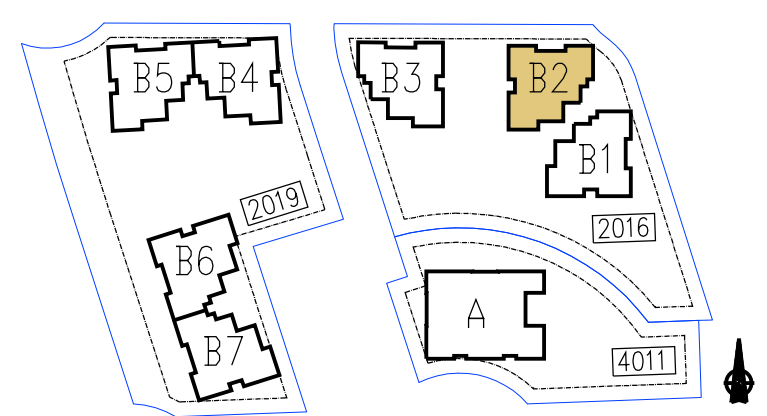

גורדון אדריכלים ומתכנני ערים בע"מ

Gordon Architects & Urban Planners

רח' קרן היסוד 15

טירת כרמל 3902634

Tel. 972-4-8580077

Office @gordon-ltd.co.il

4011

2016

2019

