

החותרים

טירת כרמל


מגרש 2019

בניין B4

דירת 3.0 חד' 76.8 מ"ר

קומה 7 טיפוס דירה F

קנ"מ 1:50 תאריך 29.10.17

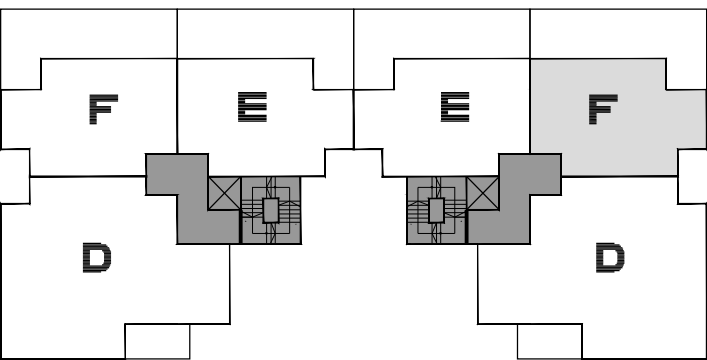


תכנית סכימטית של הקומה



בניין B4 בניין B5

גג	בניין B4				בניין B5				גג
קומה 8	F/D	E							קומה 8
קומה 7	F/D	E							קומה 7
קומה 6	C/D	B	B	C/D					קומה 6
קומה 5	C/D	B	B	C/D					קומה 5
קומה 4	C/D	B	B	C/D					קומה 4
קומה 3	C/D	B	B	C/D					קומה 3
קומה 2	C/D	B	B	C/D					קומה 2
קומה 1	C/D	מחסנים	מחסנים	C/D					קומה 1
קומה 0	C/A	B	B	C/A					קומה 0

חתך רוחב סכימטי

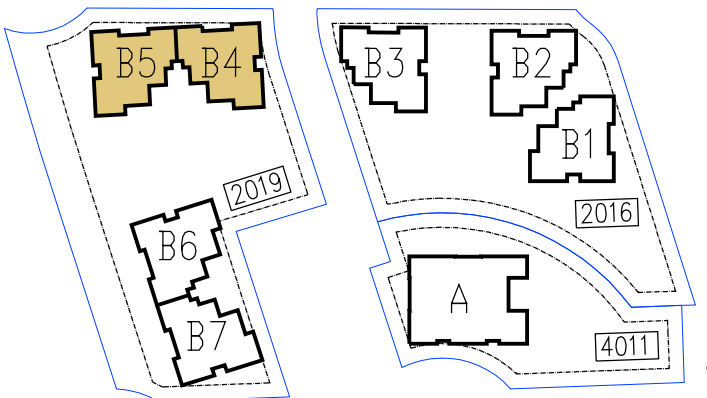

גורדון אדריכלים ומתכנני ערים בע"מ
Gordon Architects & Urban Planners
רח' קרן היסוד 15 טירת כרמל 3902634
Tel. 972-4-8580077 Fax 972-4-8580066
Office @gordon-ltd.co.il www.gordon-ltd.co.il

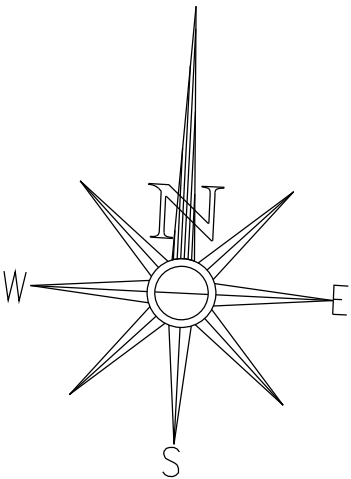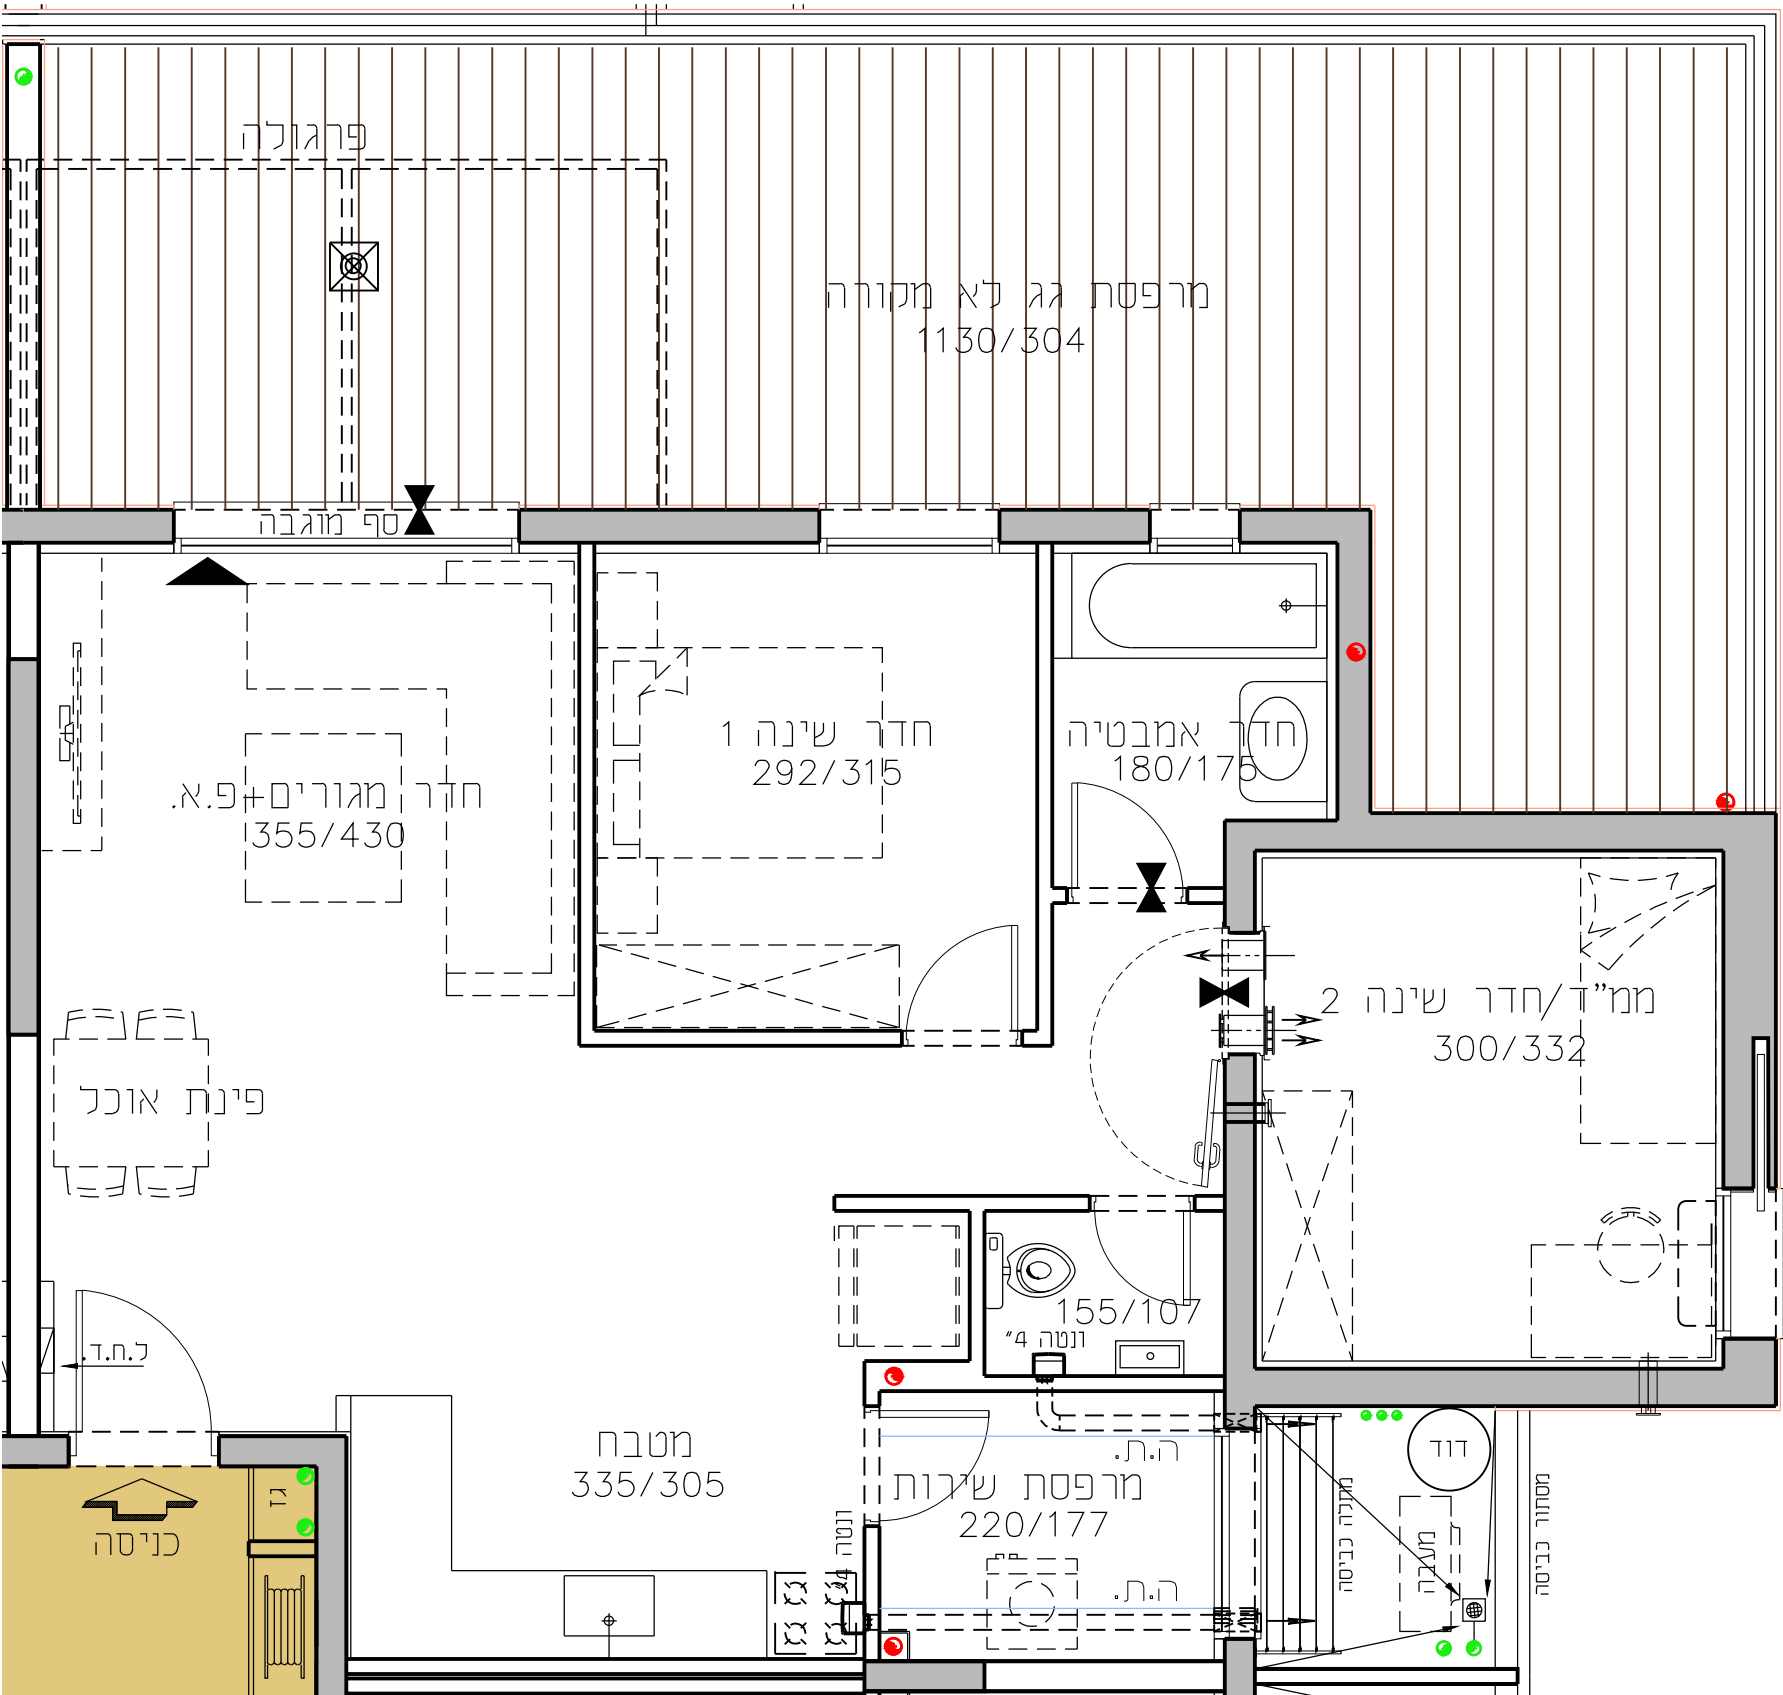

קומה	טיפוס דירה	מספר דירה
ק-7	F	23