

החותרים טירת כרמל


מגרש 2019

בניין B5

דירת 4.0 חד' 144.6 מ"ר

קומה 7 טיפוס דירה D

קנ"מ 1:50 תאריך 29.10.17

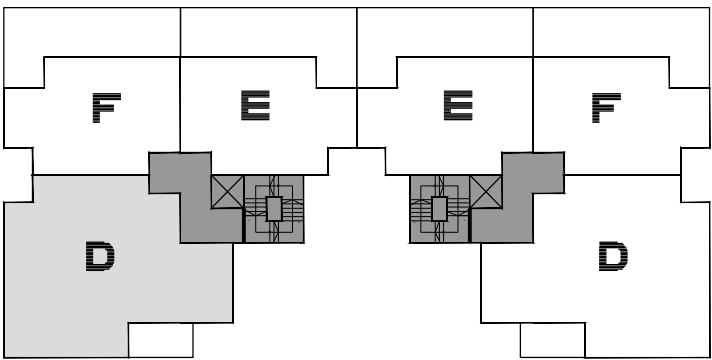


תכנית סכימטית של הקומה

בניין B5 בניין B4

גג	F/D	E	E	F/D	גג
קומה 8	F/D	E	E	F/D	קומה 7
קומה 7	F/D	E	E	F/D	קומה 6
קומה 6	C/D	B	B	C/D	קומה 5
קומה 5	C/D	B	B	C/D	קומה 4
קומה 4	C/D	B	B	C/D	קומה 3
קומה 3	C/D	B	B	C/D	קומה 2
קומה 2	C/D	B	B	C/D	קומה 1
קומה 1	C/D	מחסנים	מחסנים	C/D	קומה 0
קומה 0	C/A	B	B	C/A	קומה 0

חתך רוחב סכימטי

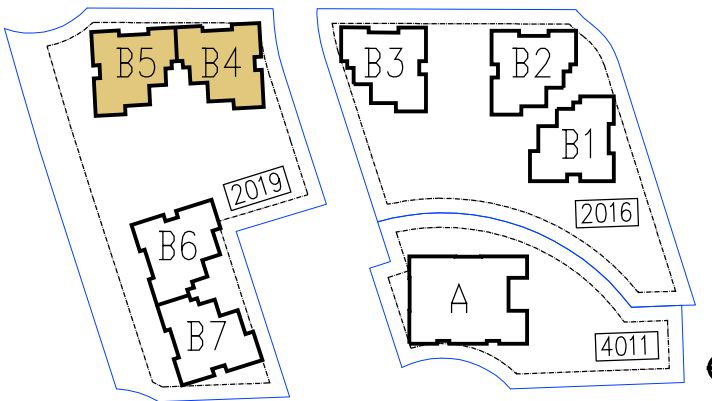



גורדון אדריכלים ומתכנני ערים בע"מ

Gordon Architects & Urban Planners

רח' קרן היסוד 15 טירת כרמל 3902634

Tel. 972-4-8580077 Fax 972-4-8580066

Office @gordon-ltd.co.il www.gordon-ltd.co.il

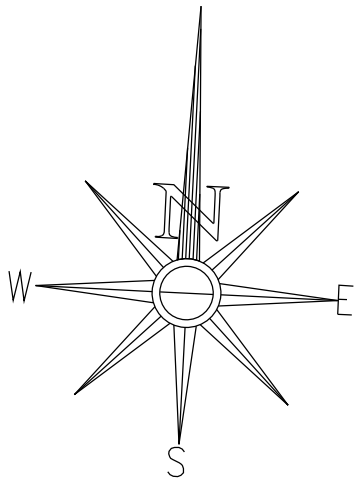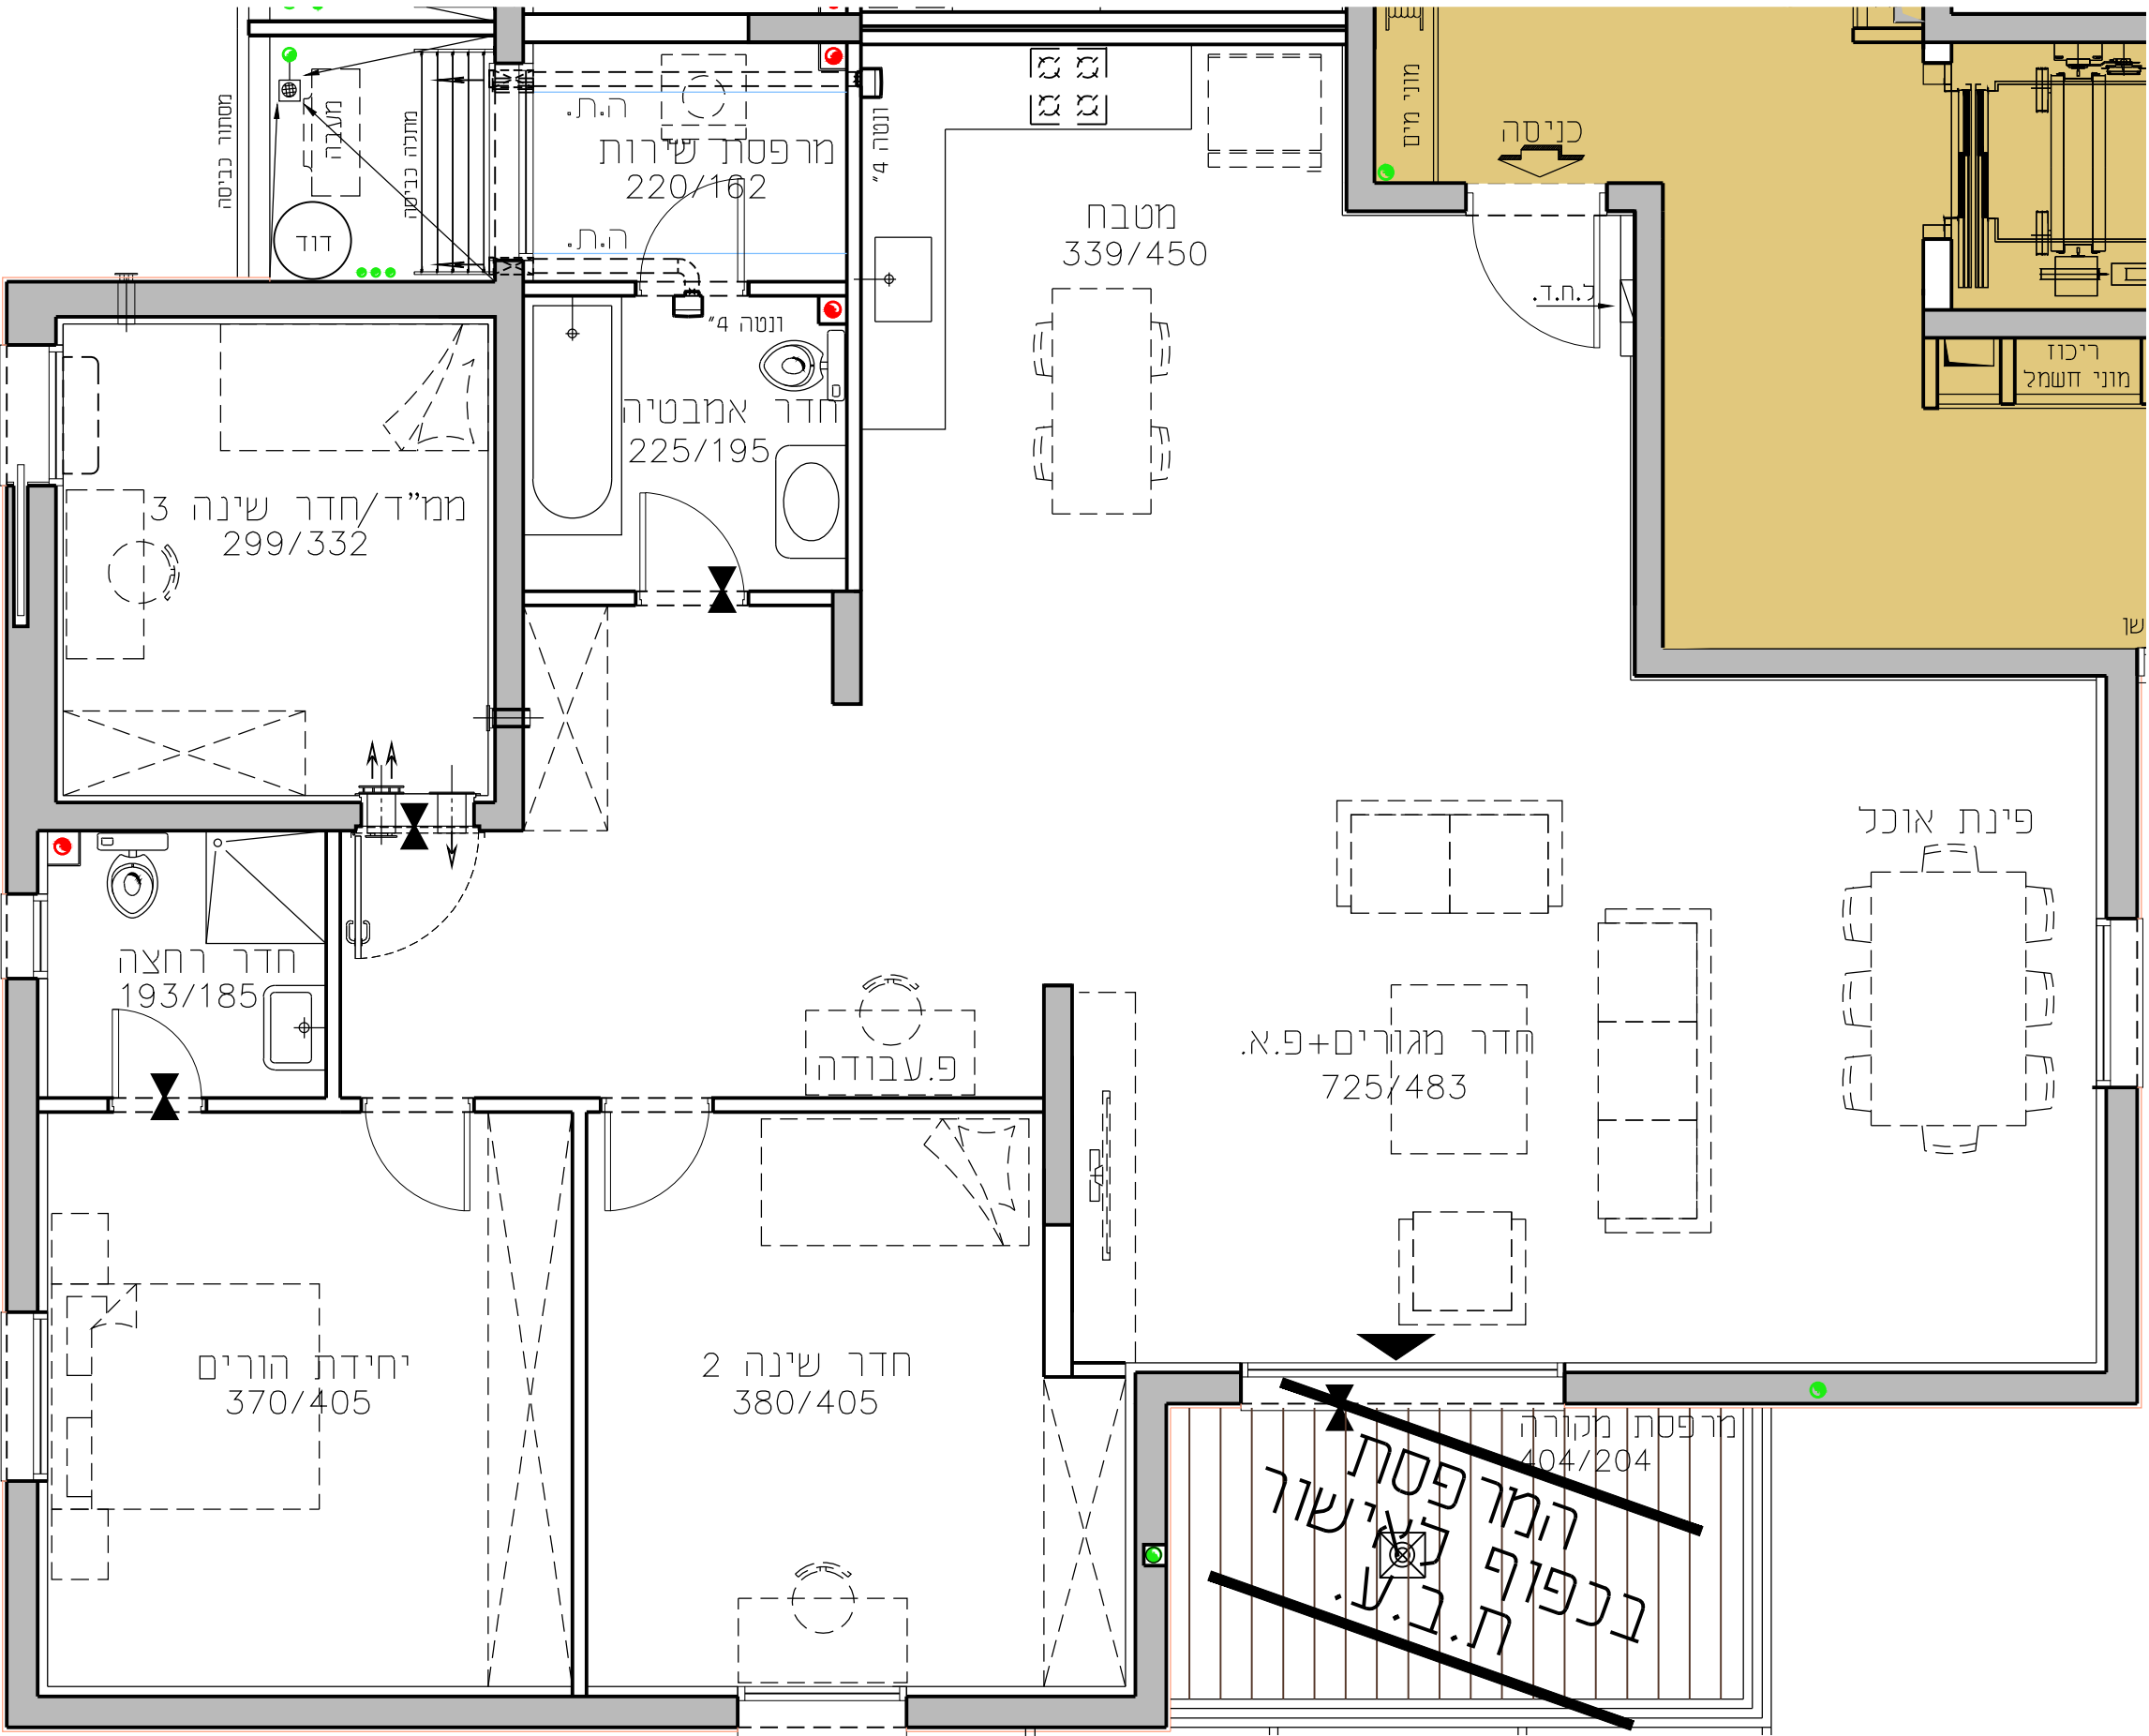

קומה	טיפוס	מספר
ק-7	דירה	דירה
21	D	21