

החותרים
טירת כרמל


מגרש **2019**

B7 בניין

דירת 4.0 חד' 144.6 מ"ר


 7 טיפוס דירה D

קנ"מ 1:50 תאריך 29.10.17

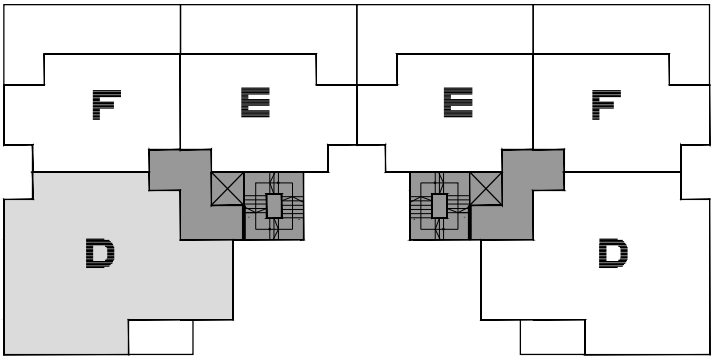



תכנית סכימטית של הקומה

חתך רוחב סכימטי

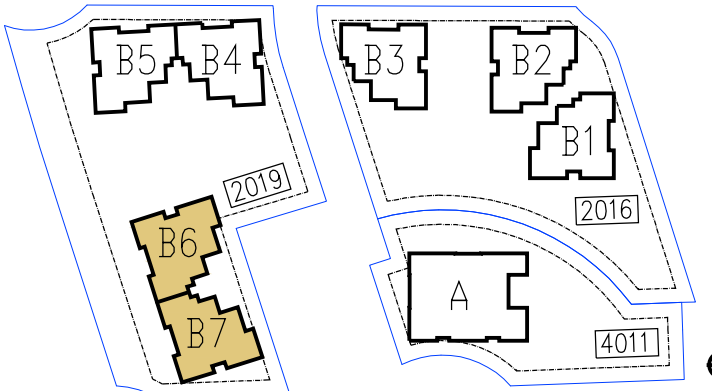

גורדון אדריכלים ומתכנני ערים בע"מ
Gordon Architects & Urban Planners

רח'י קרן היסוד 15 טירת כרמל 3902634
Tel. 972-4-8580077 Fax 972-4-8580066
Office@gordon-ltd.co.il www.gordon-ltd.co.il

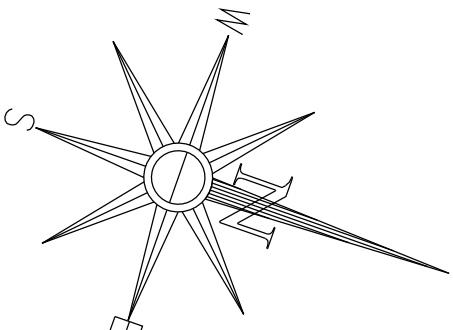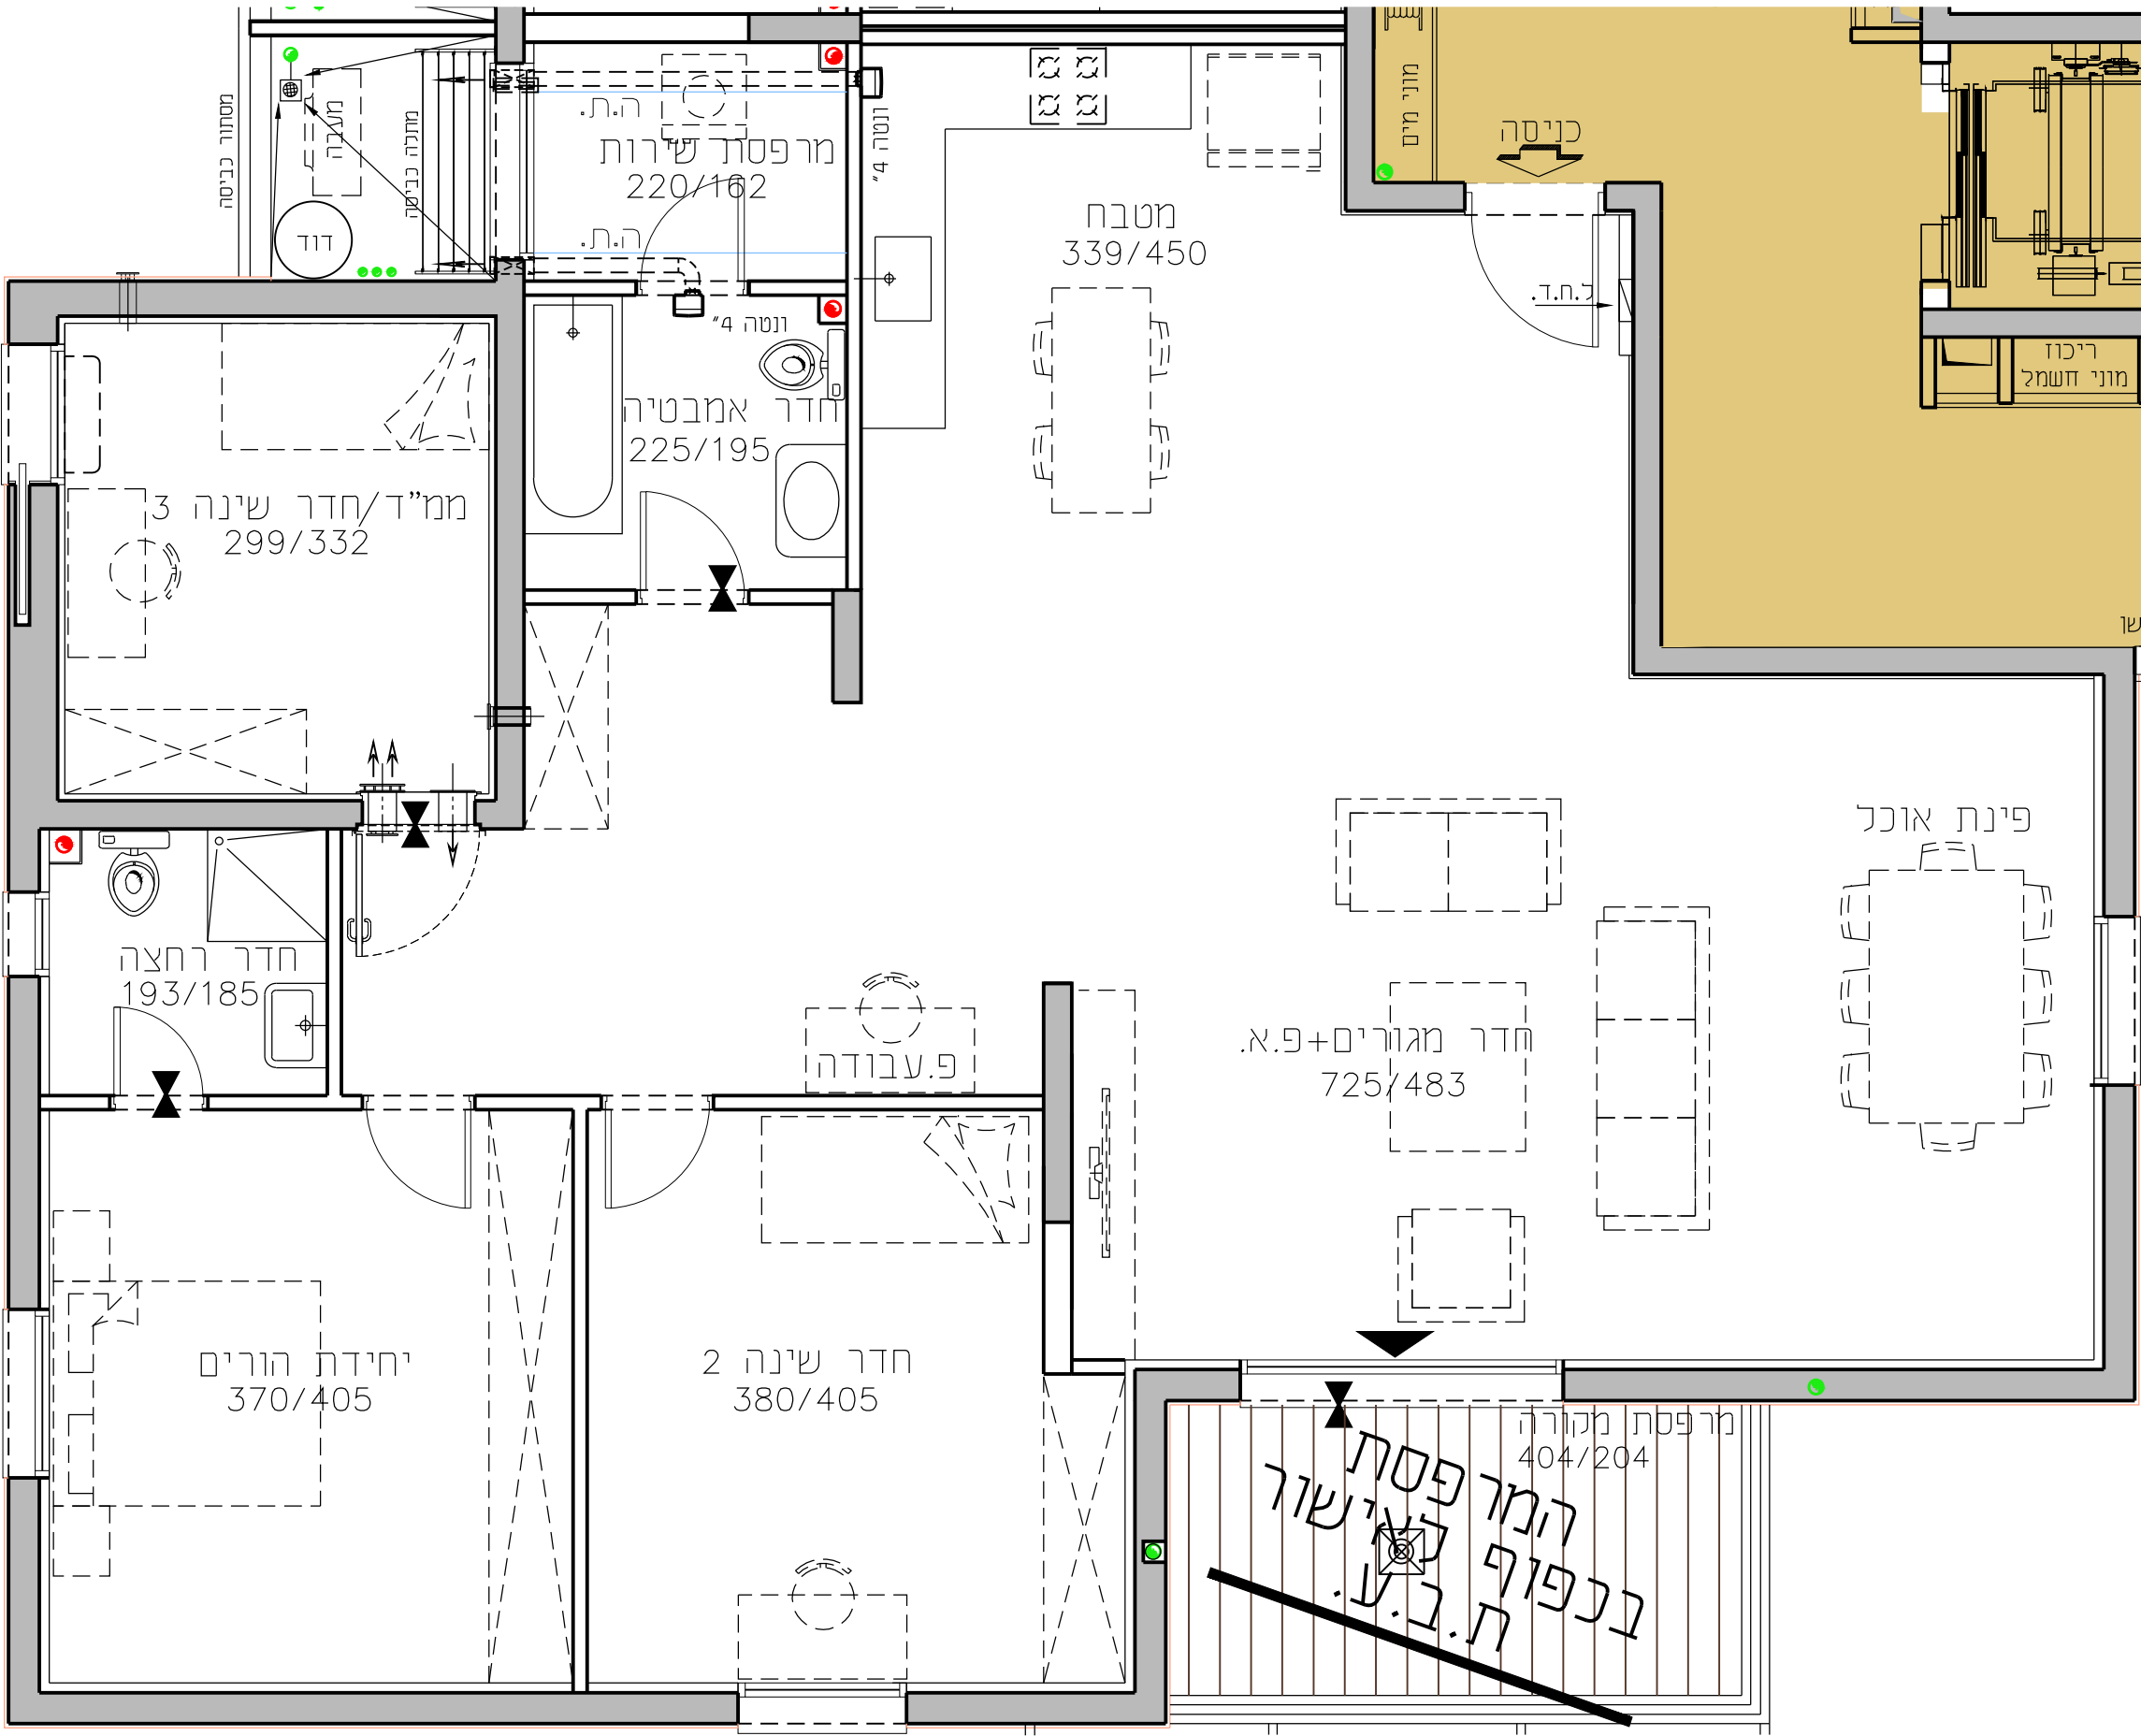

מספר דירה	טיפוס דירה	קומה
21	ד	ק-7

התוכניות והפרטים בדף זה למסירת מידה בלבד, ואינם מהווים כל התחייבות החברה. את החברה מחייב ההסכם והמפרט הטכני, ולי כי חוק המכר שעליו יחתמו החברה והרוכשים.