

החותרים

טירת כרמל


מגרש 2019

בניין B7

דירת 3.0 חד' 77.0 מ"ר

קומה 7 טיפוס דירה E


קנ"מ 1:50 תאריך 29.10.17

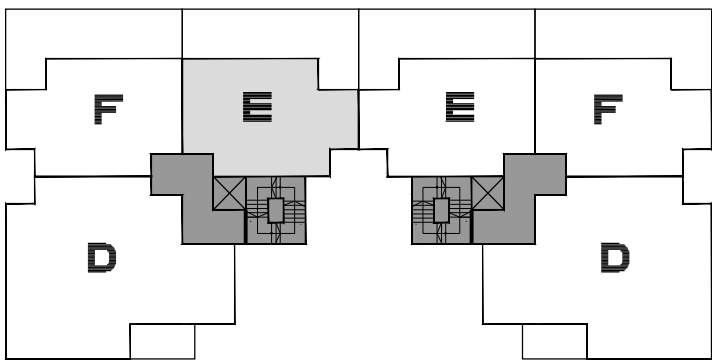

תכנית סכימטית של הקומה



בניין B6				בניין B7			
גג	קומה 7	קומה 6	קומה 5	קומה 4	קומה 3	קומה 2	קומה 1
גג	F/D	E	E	F/D	C/D	B	C/D
קומה 7	C/D	B	B	C/D	C/D	B	C/D
קומה 6	C/D	B	B	C/D	C/D	B	C/D
קומה 5	C/D	B	B	C/D	C/D	B	C/D
קומה 4	C/D	B	B	C/D	C/D	B	C/D
קומה 3	C/D	B	B	C/D	C/D	B	C/D
קומה 2	C/D	B	B	C/D	C/D	B	C/D
קומה 1	C/D	מחסנים	מחסנים	C/D	C/D	מחסנים	C/D
קומה 0	C/A	B	B	C/A	C/A	B	C/A
קומה 0	קומה 0	קומה 0	קומה 0	קומה 0	קומה 0	קומה 0	קומה 0

חתך רוחב סכימטי

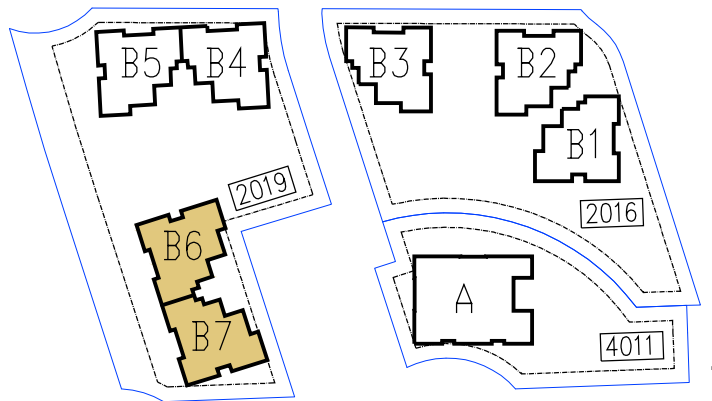

גורדון אדריכלים ומתכנני ערים בע"מ
Gordon Architects & Urban Planners

רח' קרן היסוד 15 טירת כרמל 3902634
Tel. 972-4-8580077 Fax 972-4-8580066
Office @gordon-ltd.co.il www.gordon-ltd.co.il

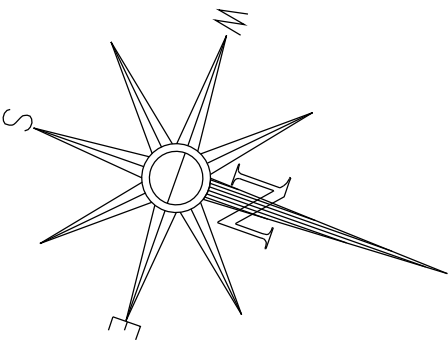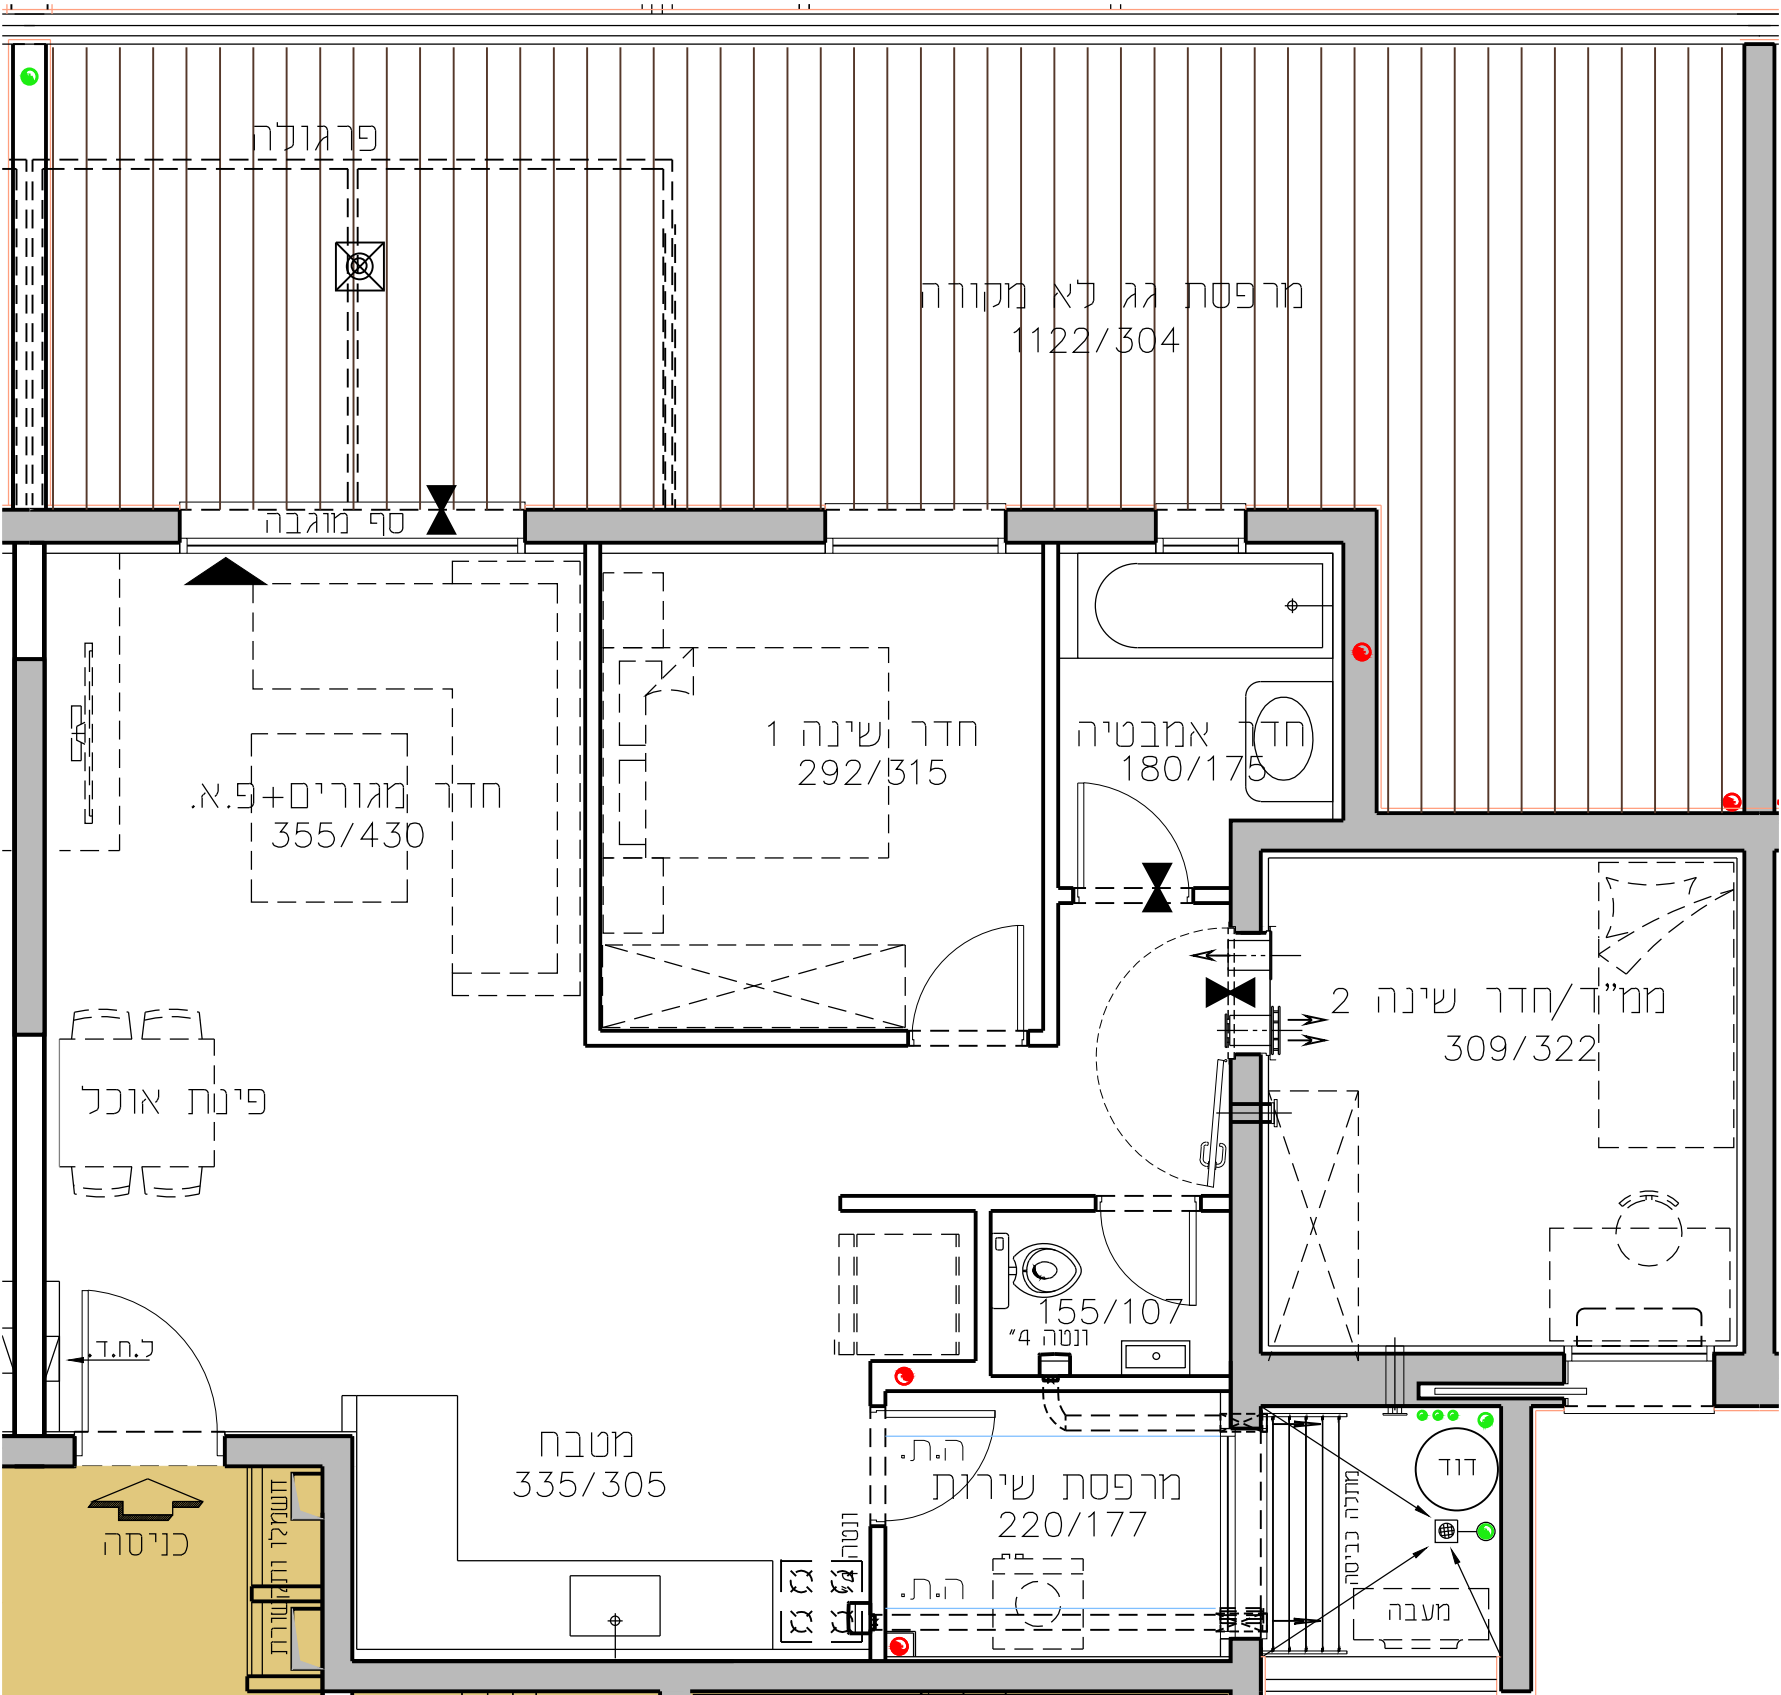

קומה	טיפוס דירה	מספר דירה
ק-7	E	22