
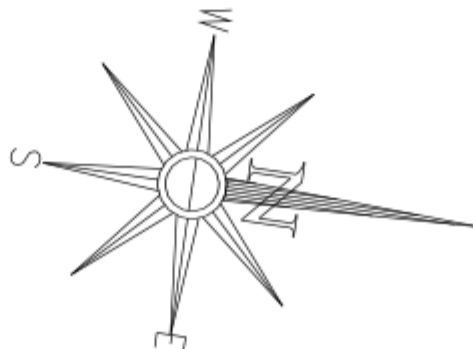


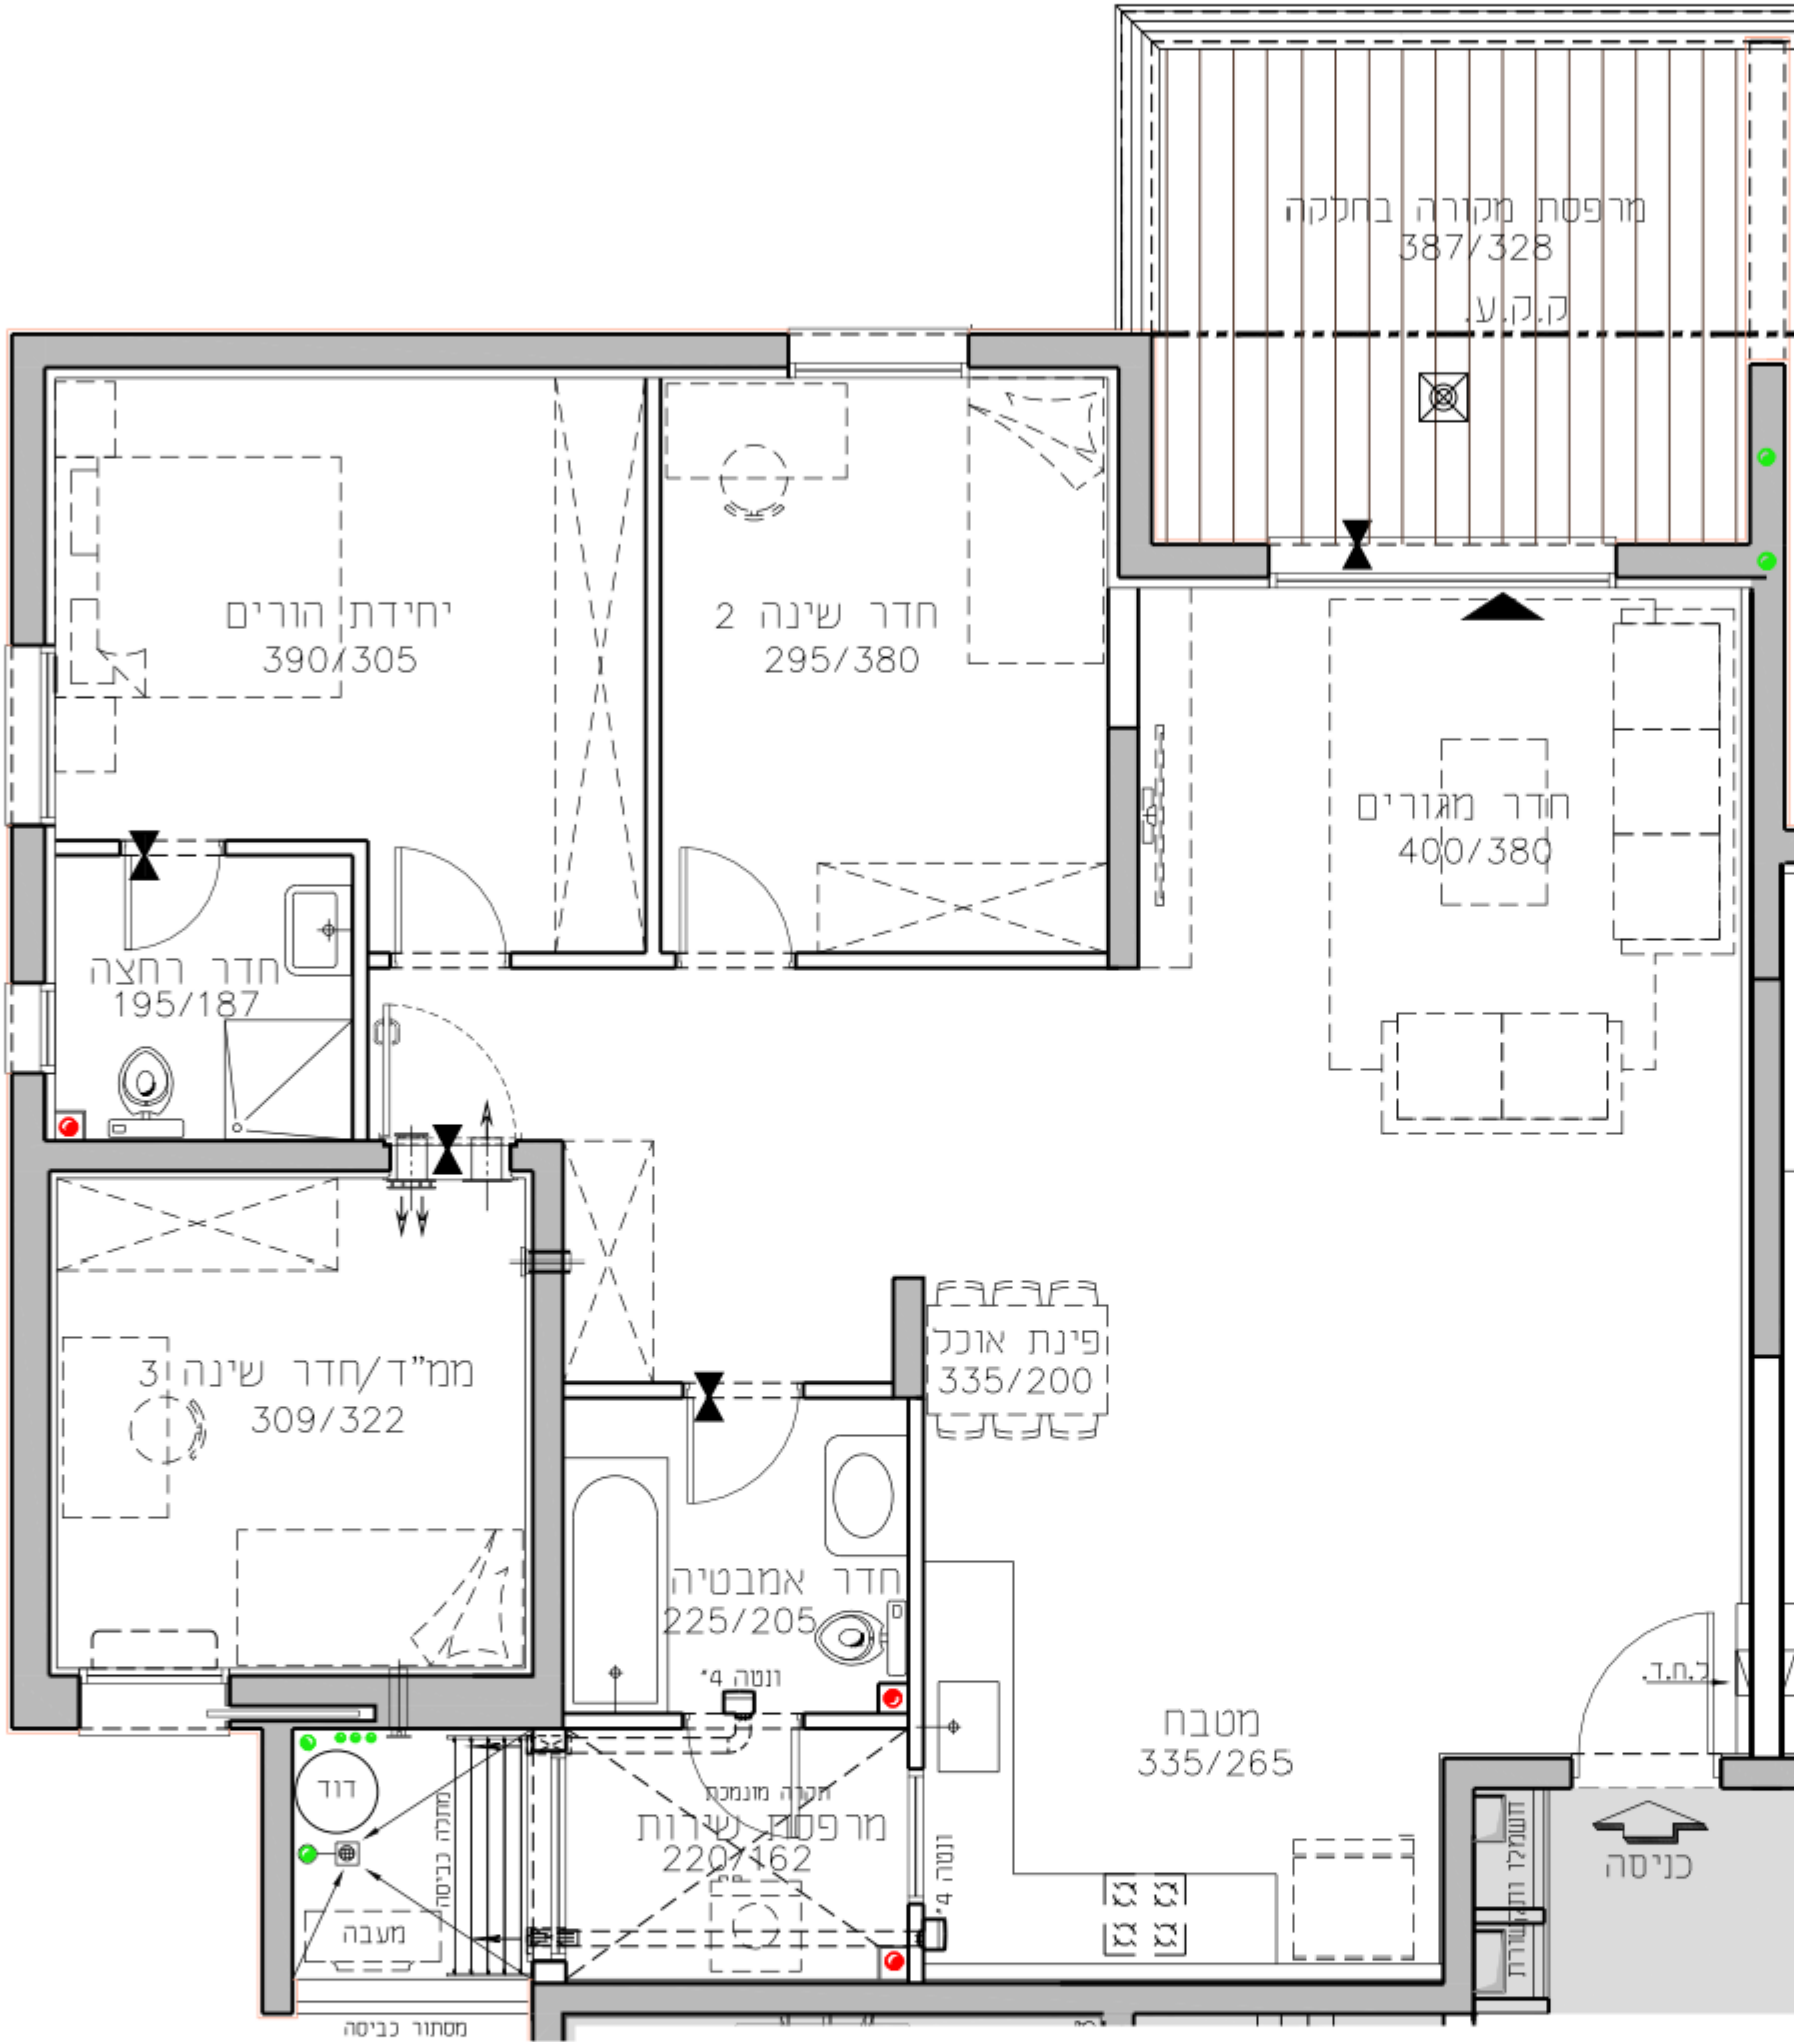

|      |       |      |
|------|-------|------|
| קומה | טיפוס | מספר |
| דירה | דירה  | דירה |
| ק-7  | B     | 22   |

# 

מגרש 2017

בניין C2


דירת 4.0 חד' 115.85 מ"ר

קומה 7

טיפוס דירה B

קנ"מ 1:50


תאריך 28.10.18

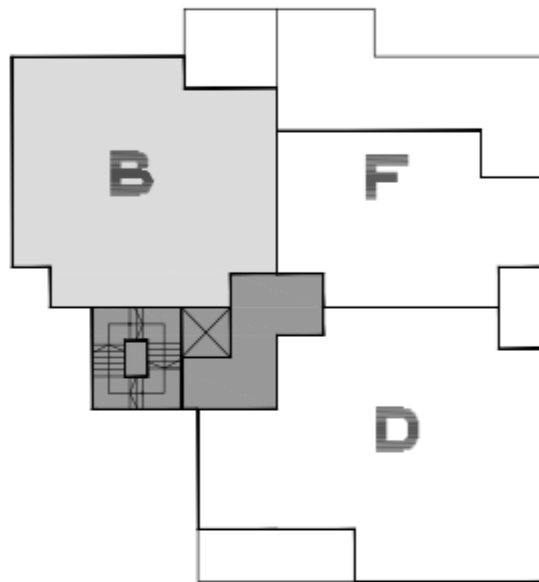

תכנית סכימטית של הקומה

| גג     | E    | F/G        |
|--------|------|------------|
| קומה 8 | B    | F/D        |
| קומה 7 | B    | C/D        |
| קומה 6 | B    | C/D        |
| קומה 5 | B    | C/D        |
| קומה 4 | B    | C/D        |
| קומה 3 | B    | C/D        |
| קומה 2 | B    | C/D        |
| קומה 1 | B    | מחסנים C/A |
| קומה 0 | B    | C/A        |
| גג     | מרתף |            |

חתך רוחב סכימטי

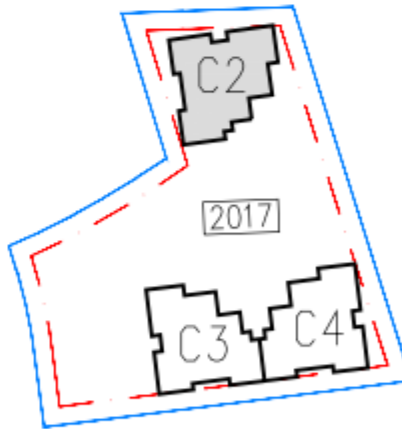

גורדון אדריכלים ומתכנני ערים בע"מ

Gordon Architects & Urban Planners

רח' קרן היסוד 15

מ"ר כרמל 3902634

Tel. 972-4-8580077

Office @gordon-ltd.co.il

972-4-8580066

Fax 972-4-8580066

www.gordon-ltd.co.il

