


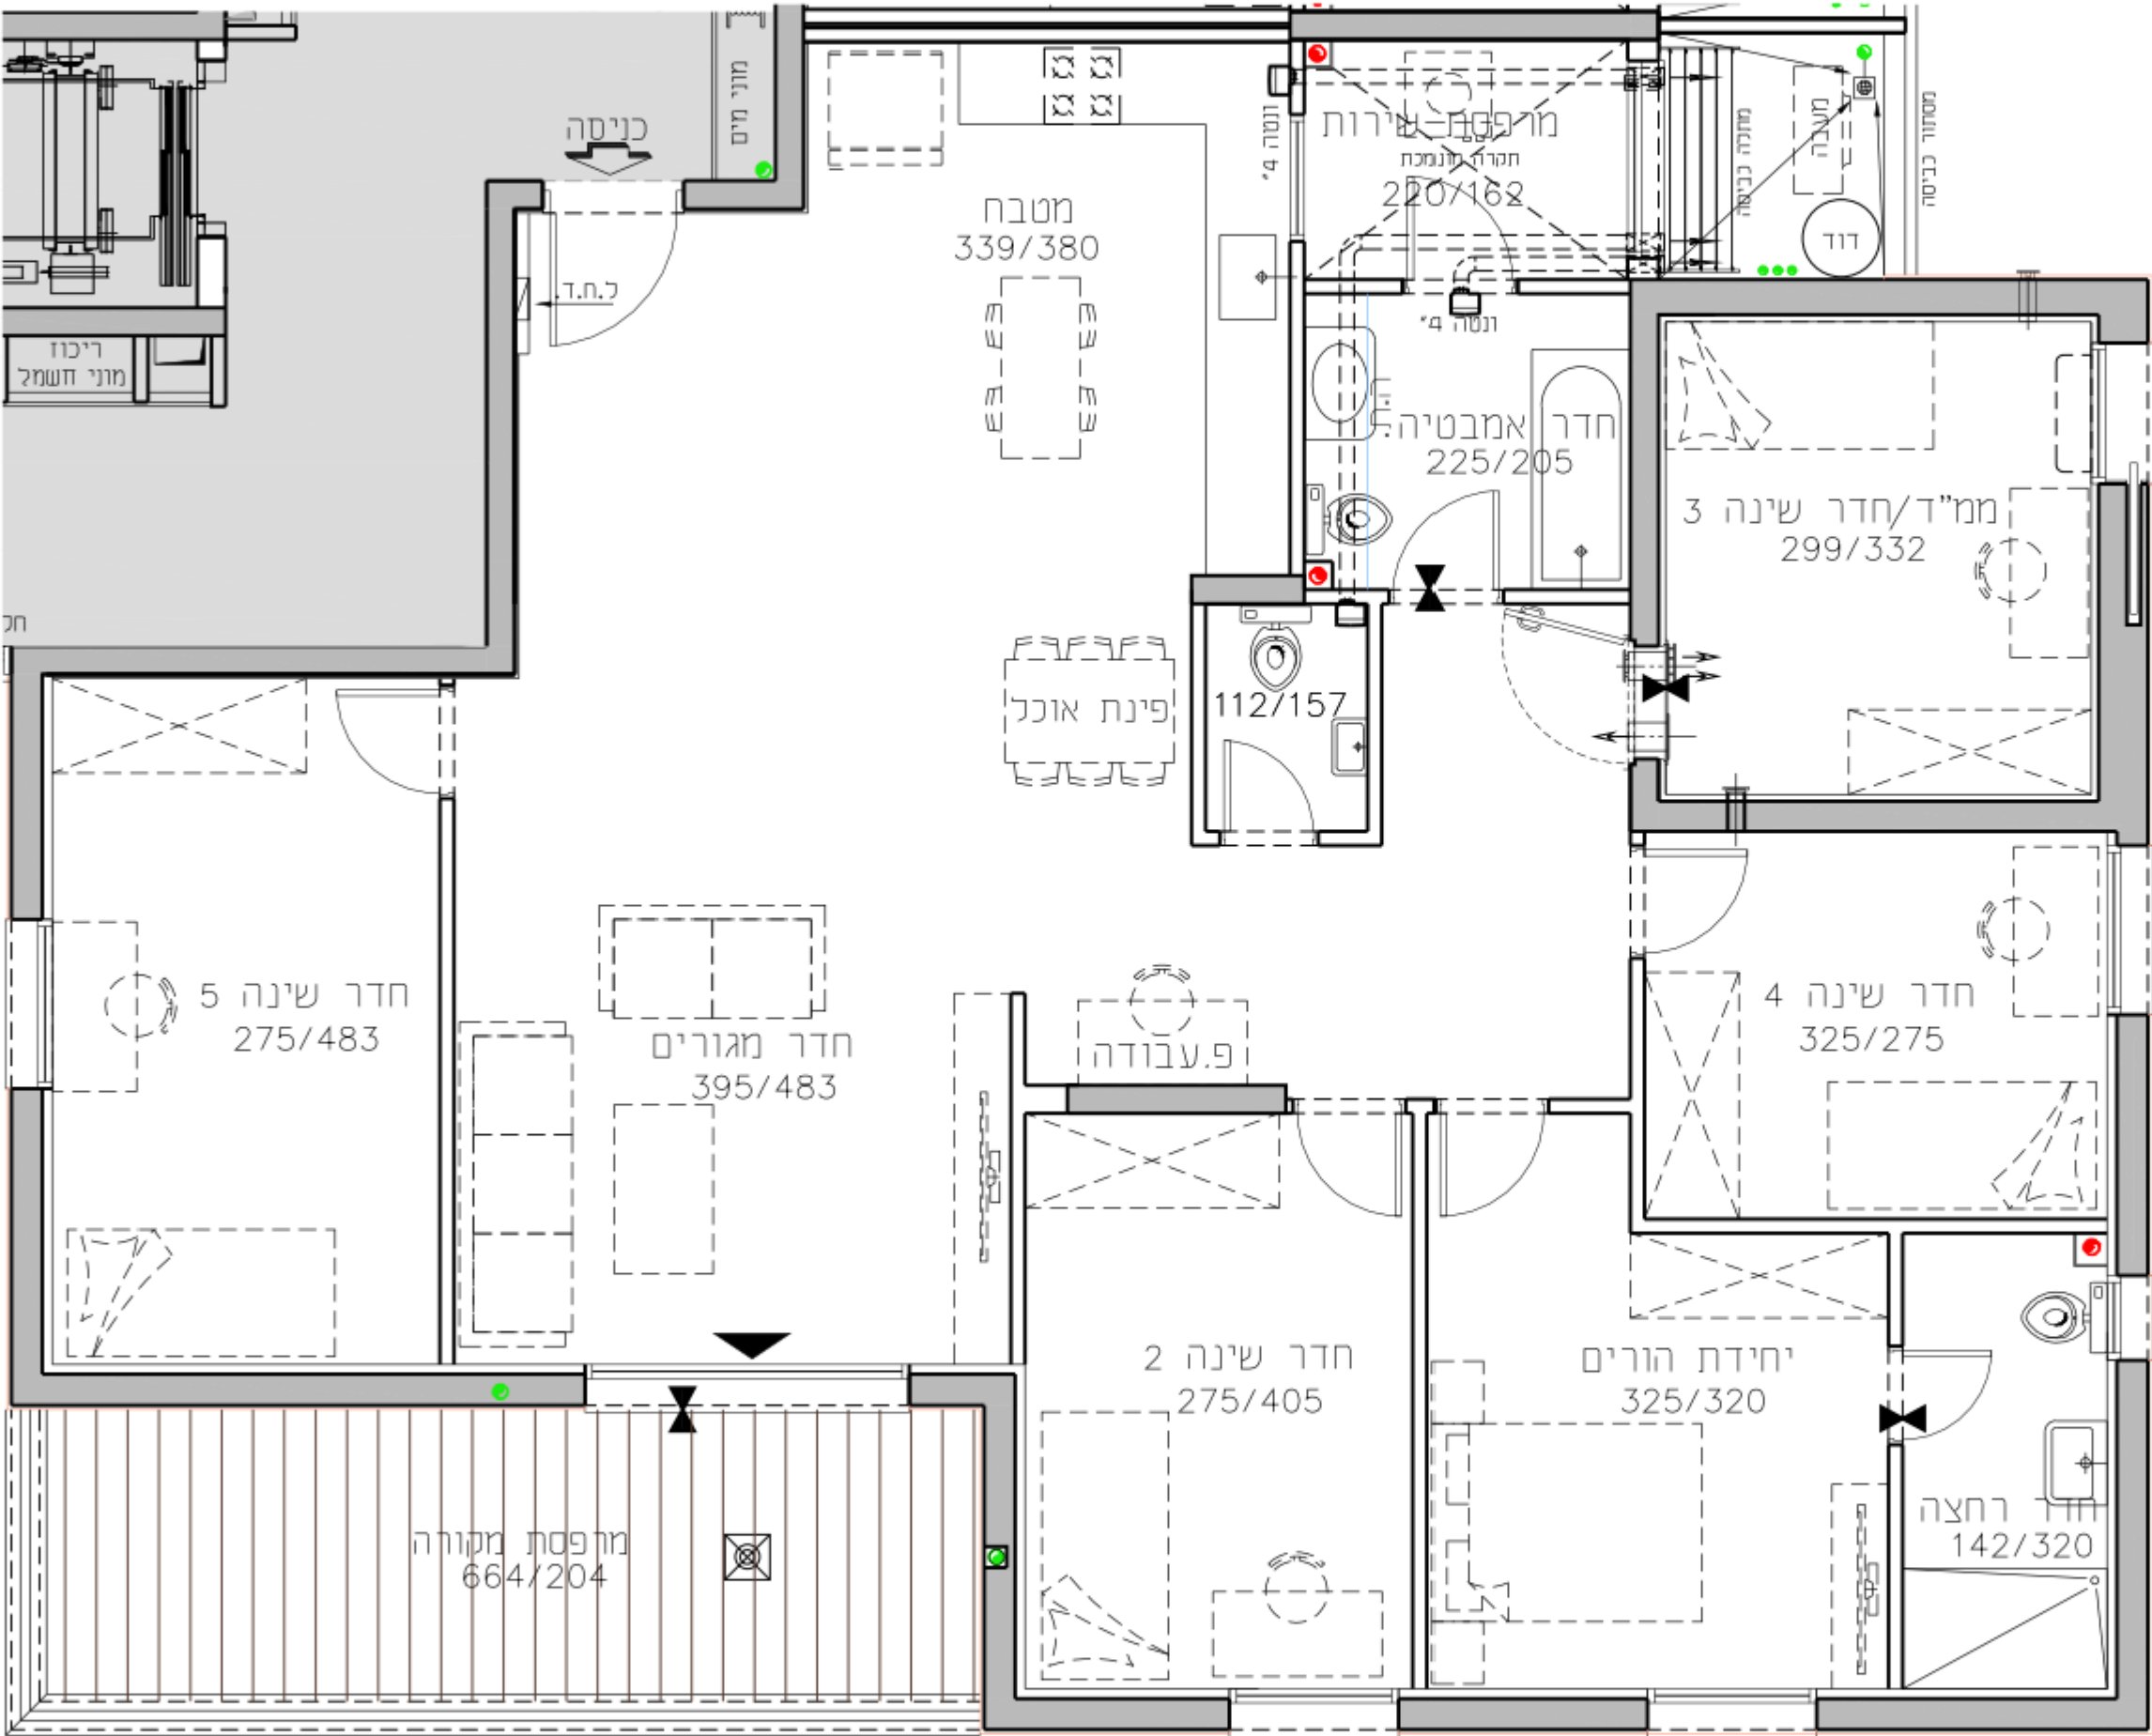

החותרים

טירת כרמל

מגרש 2017

בניין C2


דירת 6.0 חד' 144.59 מ"ר

קומה 7

טיפוס דירה D

קנ"מ 1:50


תאריך 28.10.18

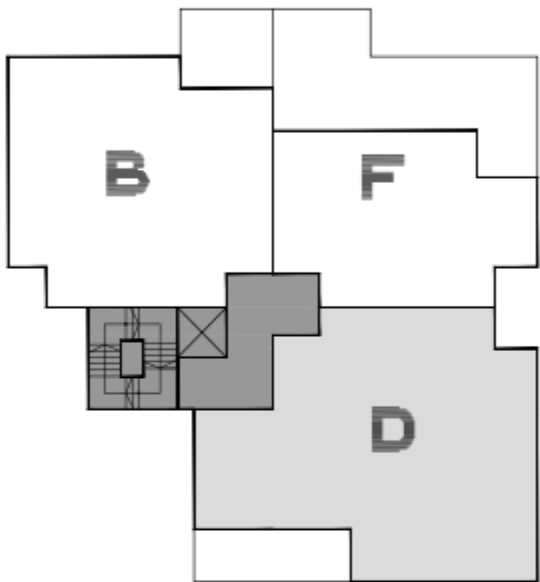

תכנית סכימטית של הקומה

קומה 8	E	F/G
קומה 7	B	F/D
קומה 6	B	C/D
קומה 5	B	C/D
קומה 4	B	C/D
קומה 3	B	C/D
קומה 2	B	C/D
קומה 1	B	מחסנים/ C
קומה 0	B	C/A
גג	מרתף	

חתך רוחב סכימטי

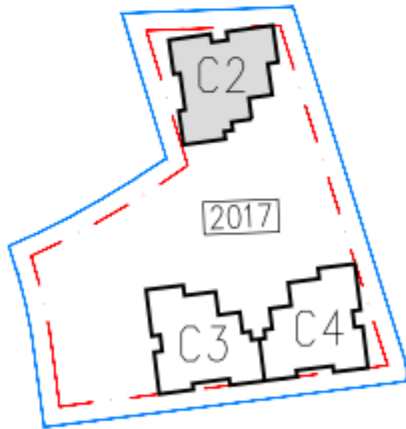

גורדון אדריכלים ומתכנני ערים בע"מ

Gordon Architects & Urban Planners

רח' קרן היסוד 15

מ"ר כרמל 3902634

Tel. 972-4-8580077

Office @gordon-ltd.co.il

972-4-8580066

Fax 972-4-8580066

www.gordon-ltd.co.il

