

החותרים

טירת כרמל


מגרש 2016

בניין B1

דירת 3.0 חד' 76.8 מ"ר

קומה 8 טיפוס דירה F


קנ"מ 1:50 תאריך 29.10.17

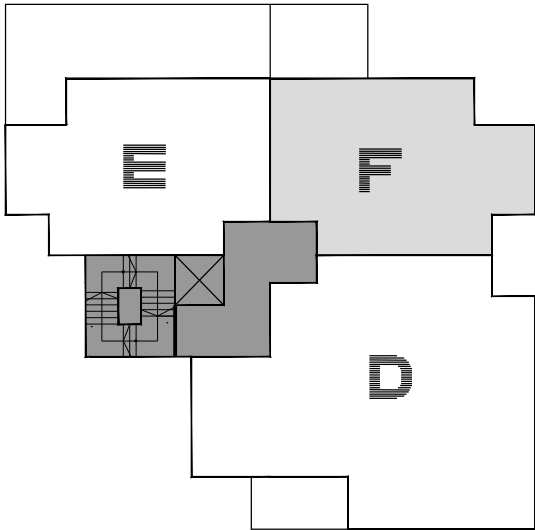

תכנית סכימטית של הקומה

גג		
קומה 8	E	F/D
קומה 7	B	F/D
קומה 6	B	C/D
קומה 5	B	C/D
קומה 4	B	C/D
קומה 3	B	C/D
קומה 2	B	C/D
קומה 1	B	מחסנים/C
קומה 0	B	C/A

חתך רוחב סכימטי

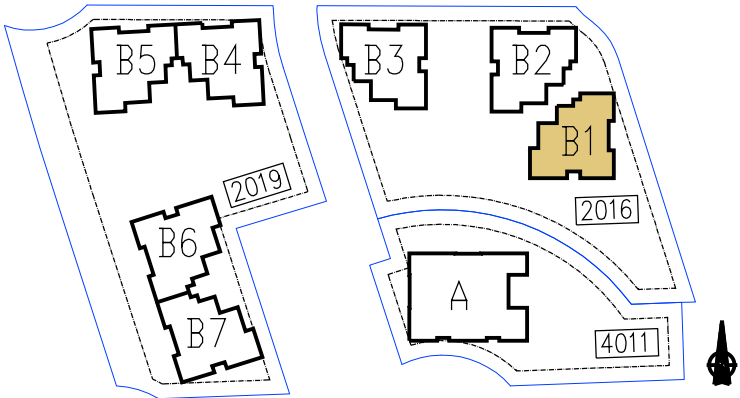



גורדון אדריכלים ומתכנני ערים בע"מ

Gordon Architects & Urban Planners

רח' קרן היסוד 15 טירת כרמל 3902634

Tel. 972-4-8580077 Fax 972-4-8580066

Office @gordon-ltd.co.il www.gordon-ltd.co.il

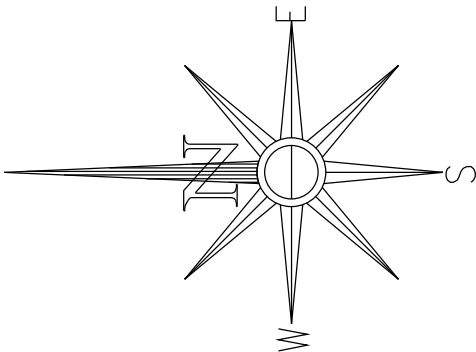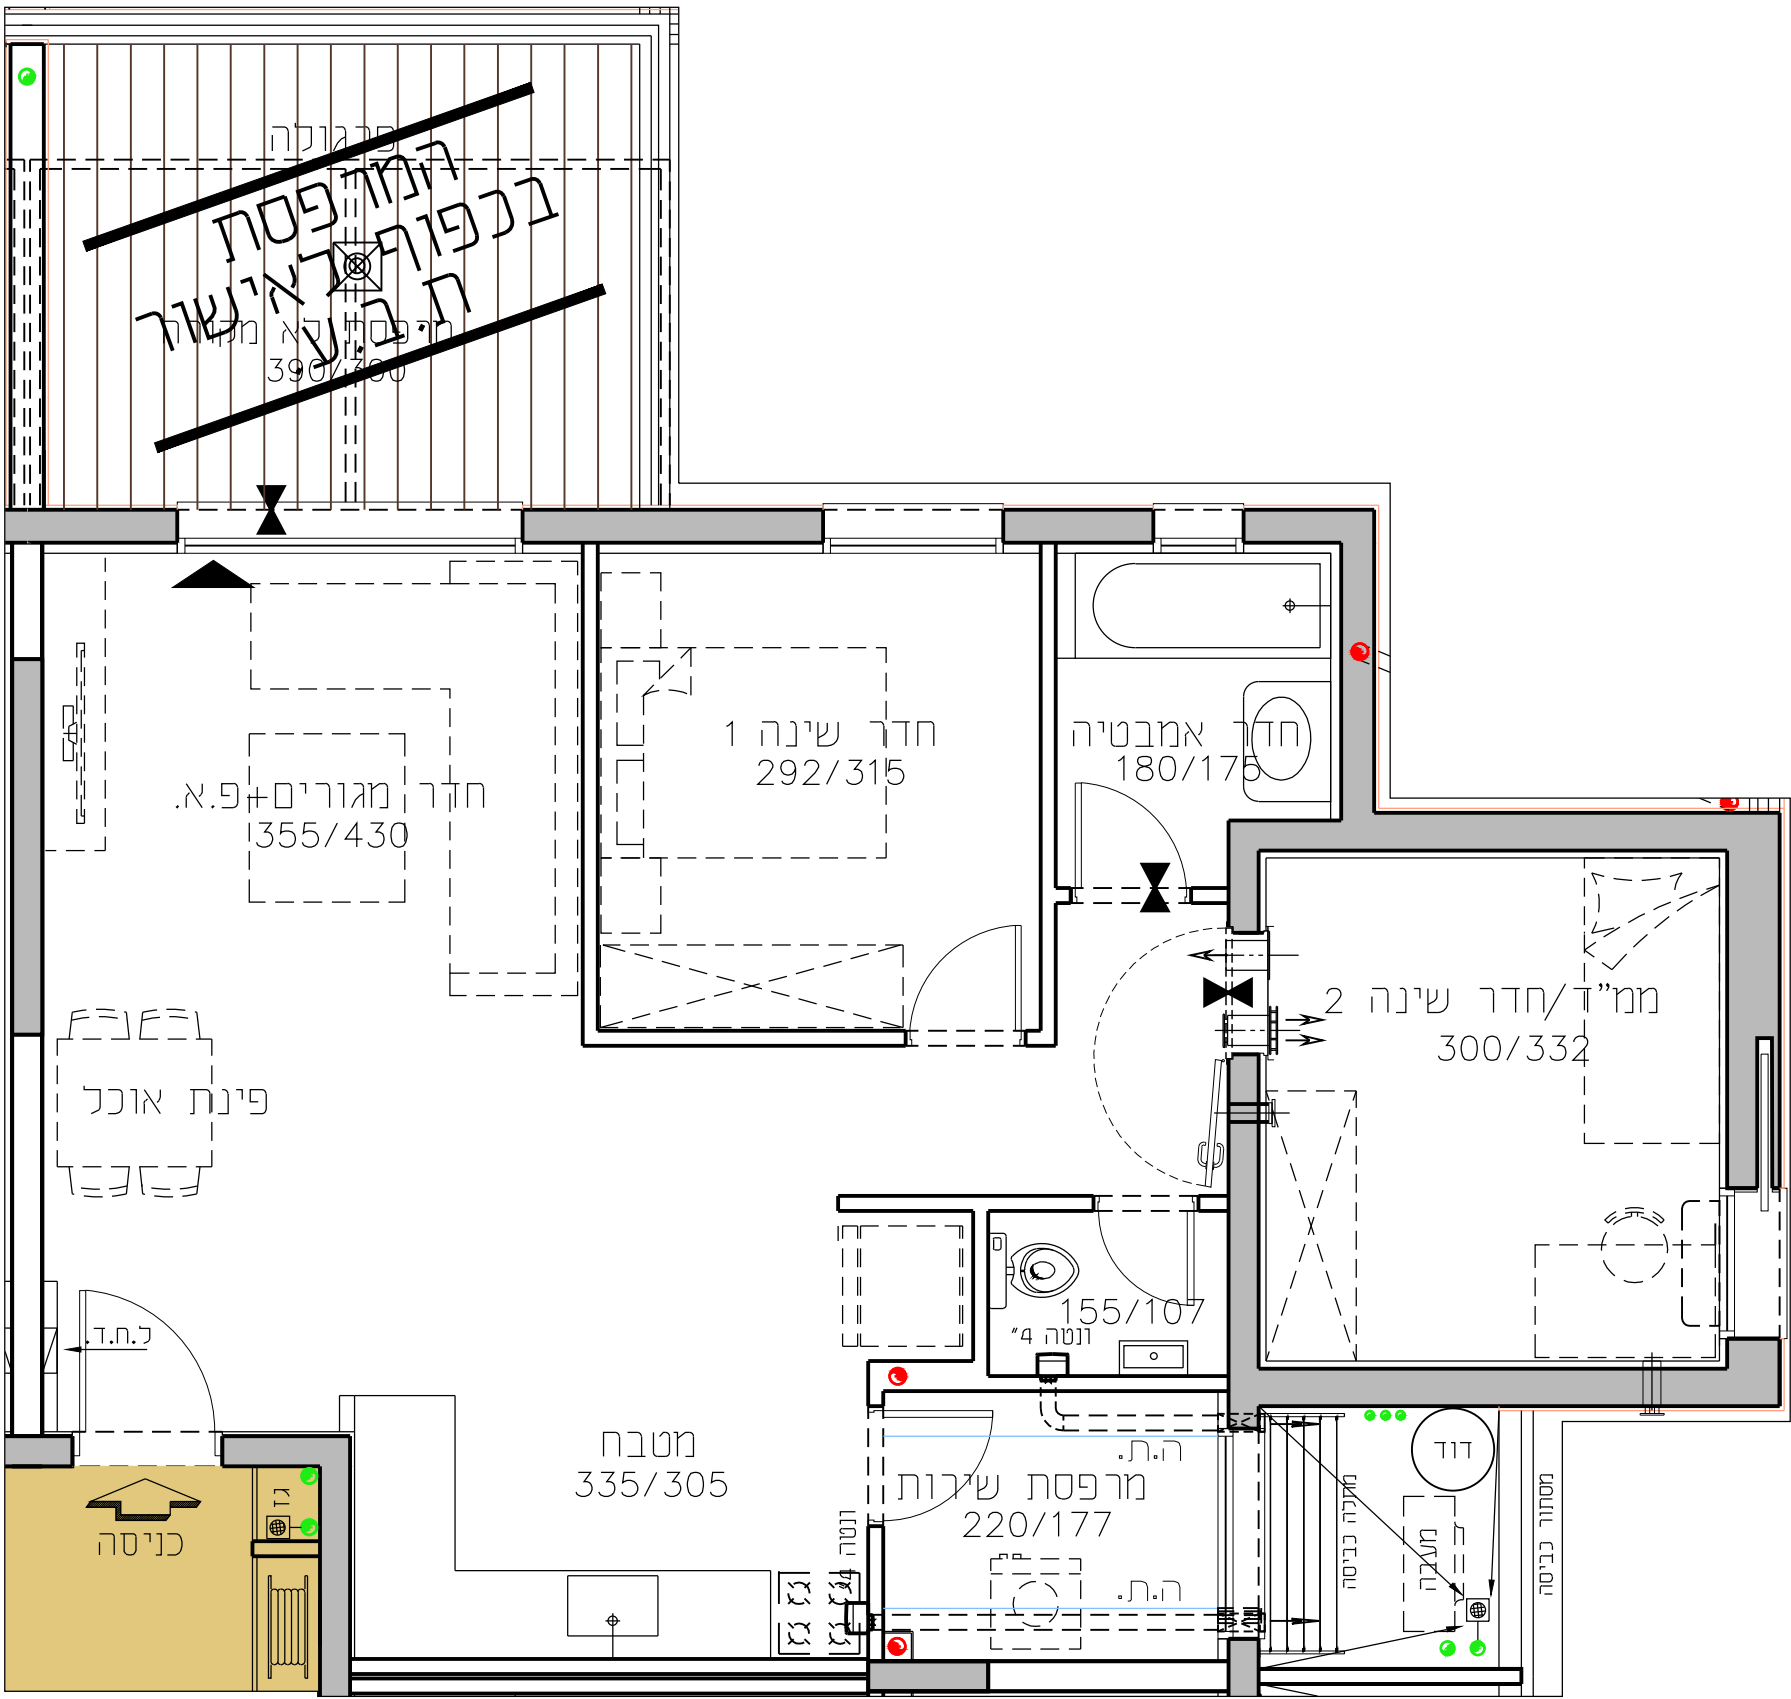

קומה	טיפוס דירה	מספר דירה
ק-8	F	26