

החותרים

טירת כרמל


מגרש 2019

בניין B5


דירת 3.0 חד' 77.0 מ"ר

קומה 8 טיפוס דירה E

קנ"מ 1:50 תאריך 29.10.17


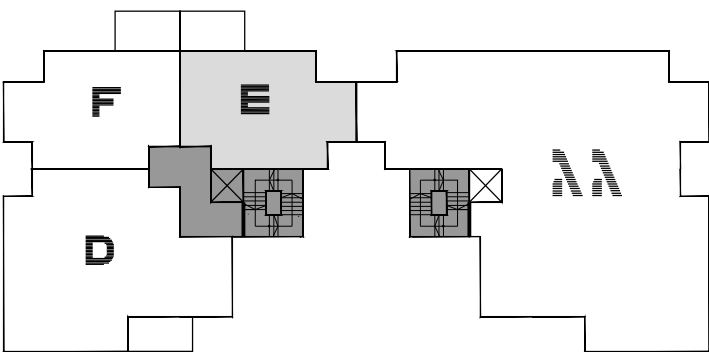


תכנית סכימטית של הקומה

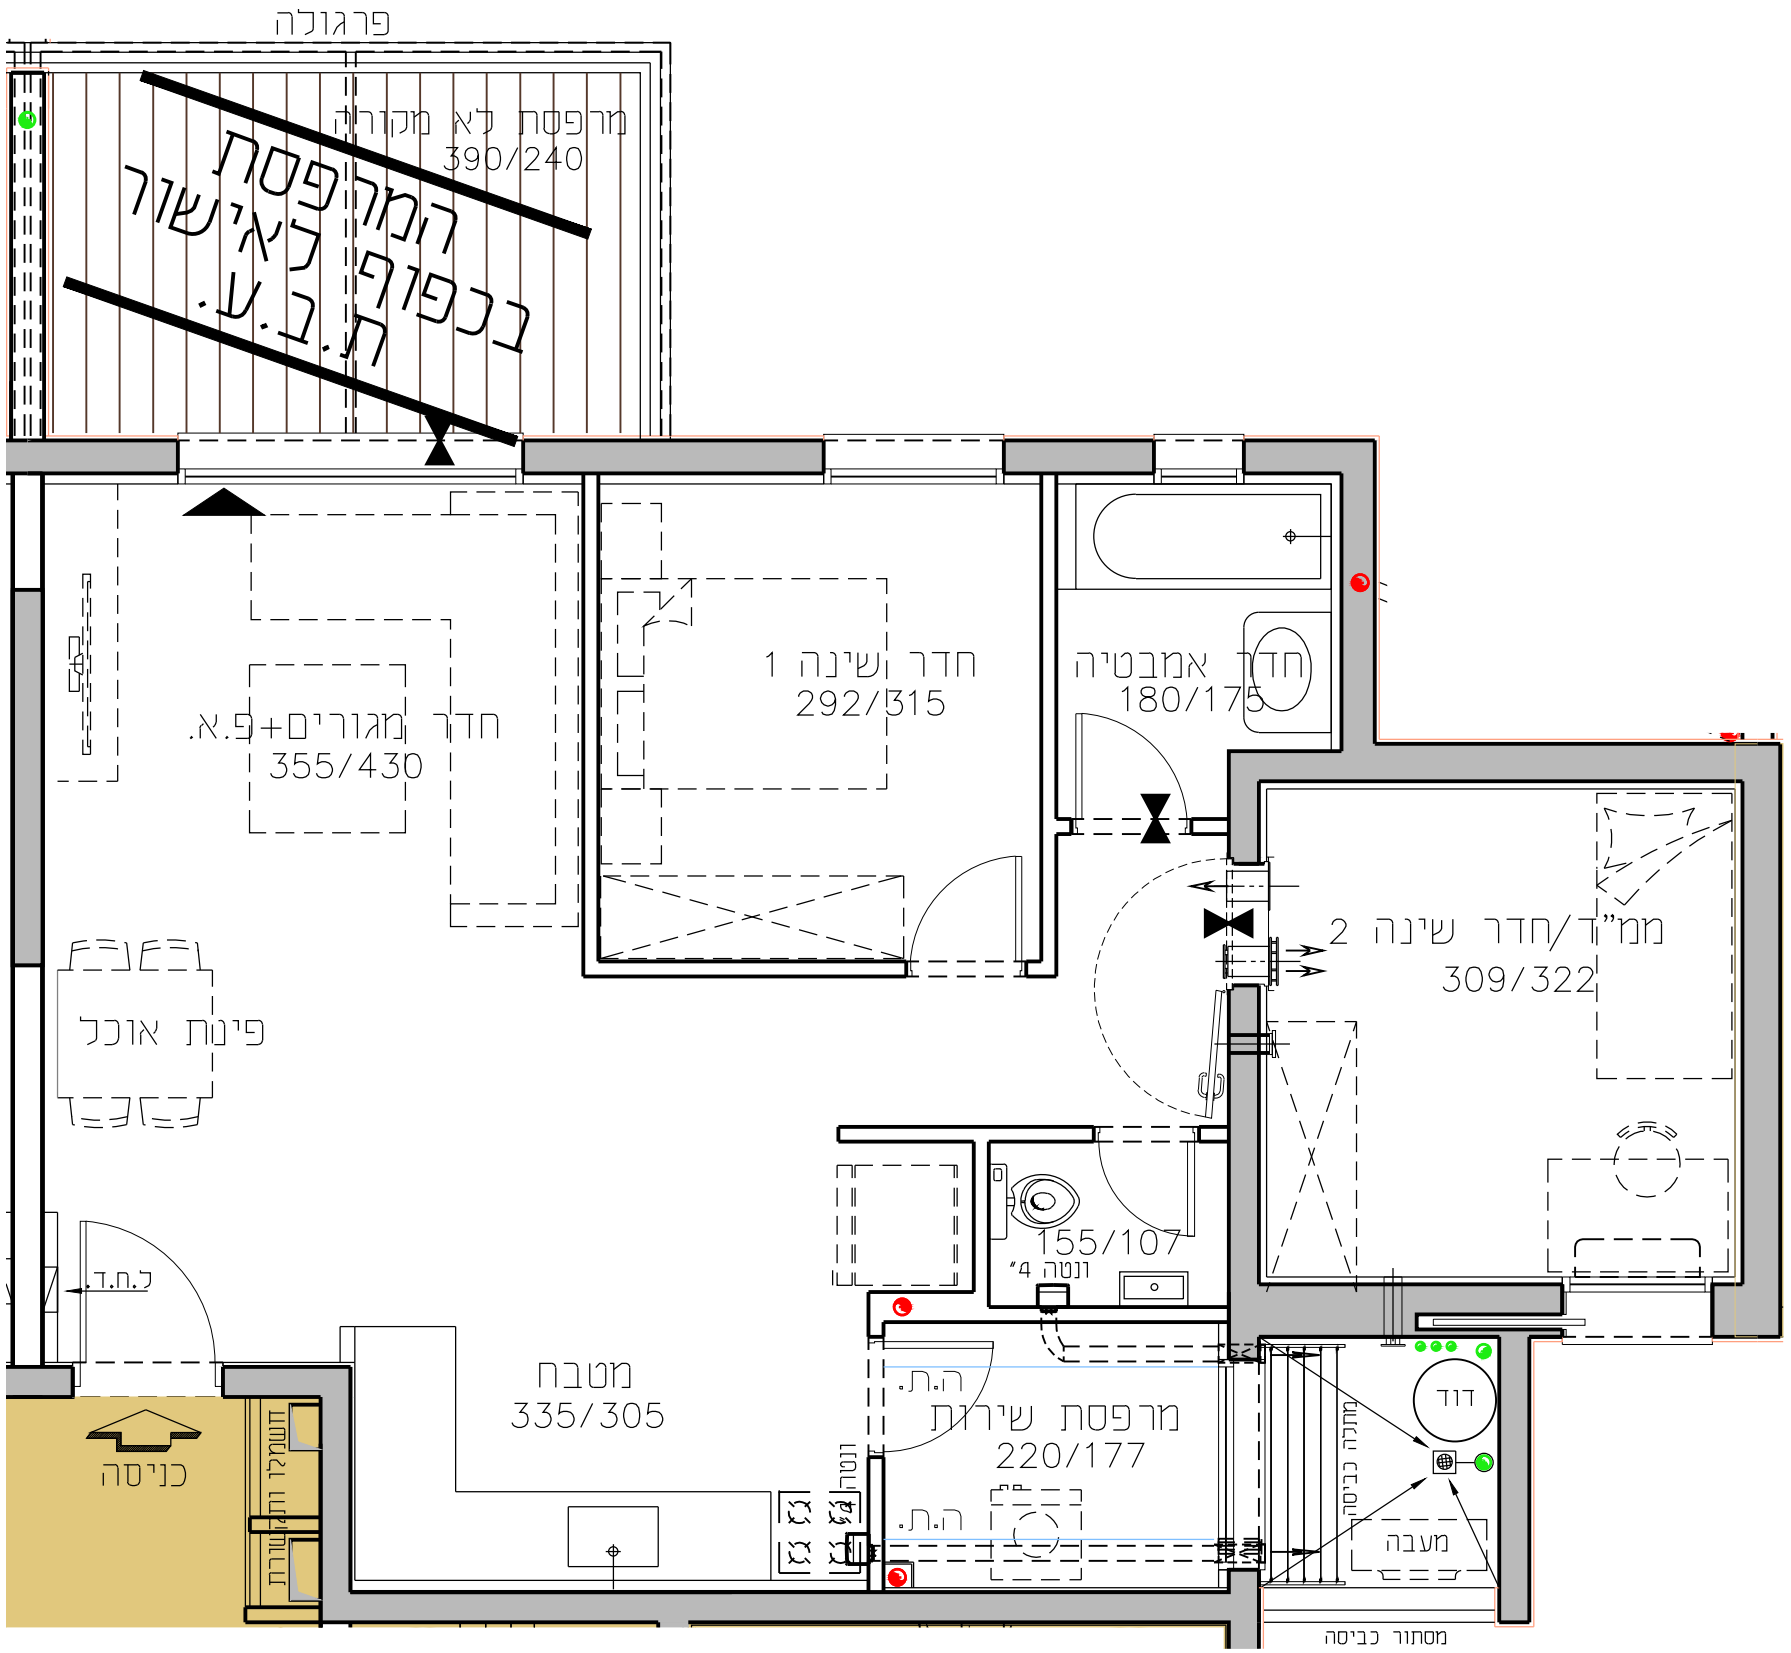

בניין B5				בניין B4			
גג	F/D	E					גג
קומה 8	F/D	E					קומה 7
קומה 7	F/D	E		E		F/D	קומה 6
קומה 6	C/D	B		B		C/D	קומה 5
קומה 5	C/D	B		B		C/D	קומה 4
קומה 4	C/D	B		B		C/D	קומה 3
קומה 3	C/D	B		B		C/D	קומה 2
קומה 2	C/D	B		B		C/D	קומה 1
קומה 1	C/D	מחסנים		מחסנים		C/D	קומה 0
קומה 0	C/A	B		B		C/A	קומה 0

חתך רוחב סכימטי

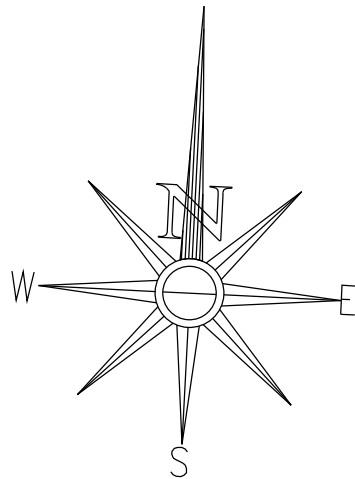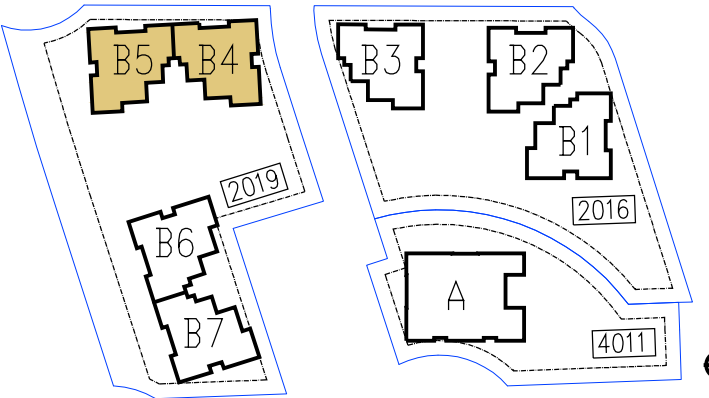

קומה	טיפוס דירה	מספר דירה
ק-8	E	25

גורדון אדריכלים ומתכנני ערים בע"מ
Gordon Architects & Urban Planners

רח' קרן היסוד 15 טירת כרמל 3902634
Tel. 972-4-8580077 Fax 972-4-8580066
Office @gordon-ltd.co.il www.gordon-ltd.co.il

