
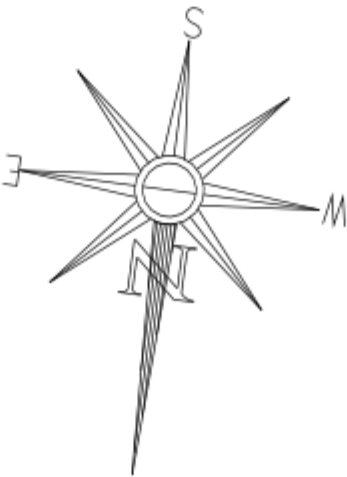


F

C3

26-F

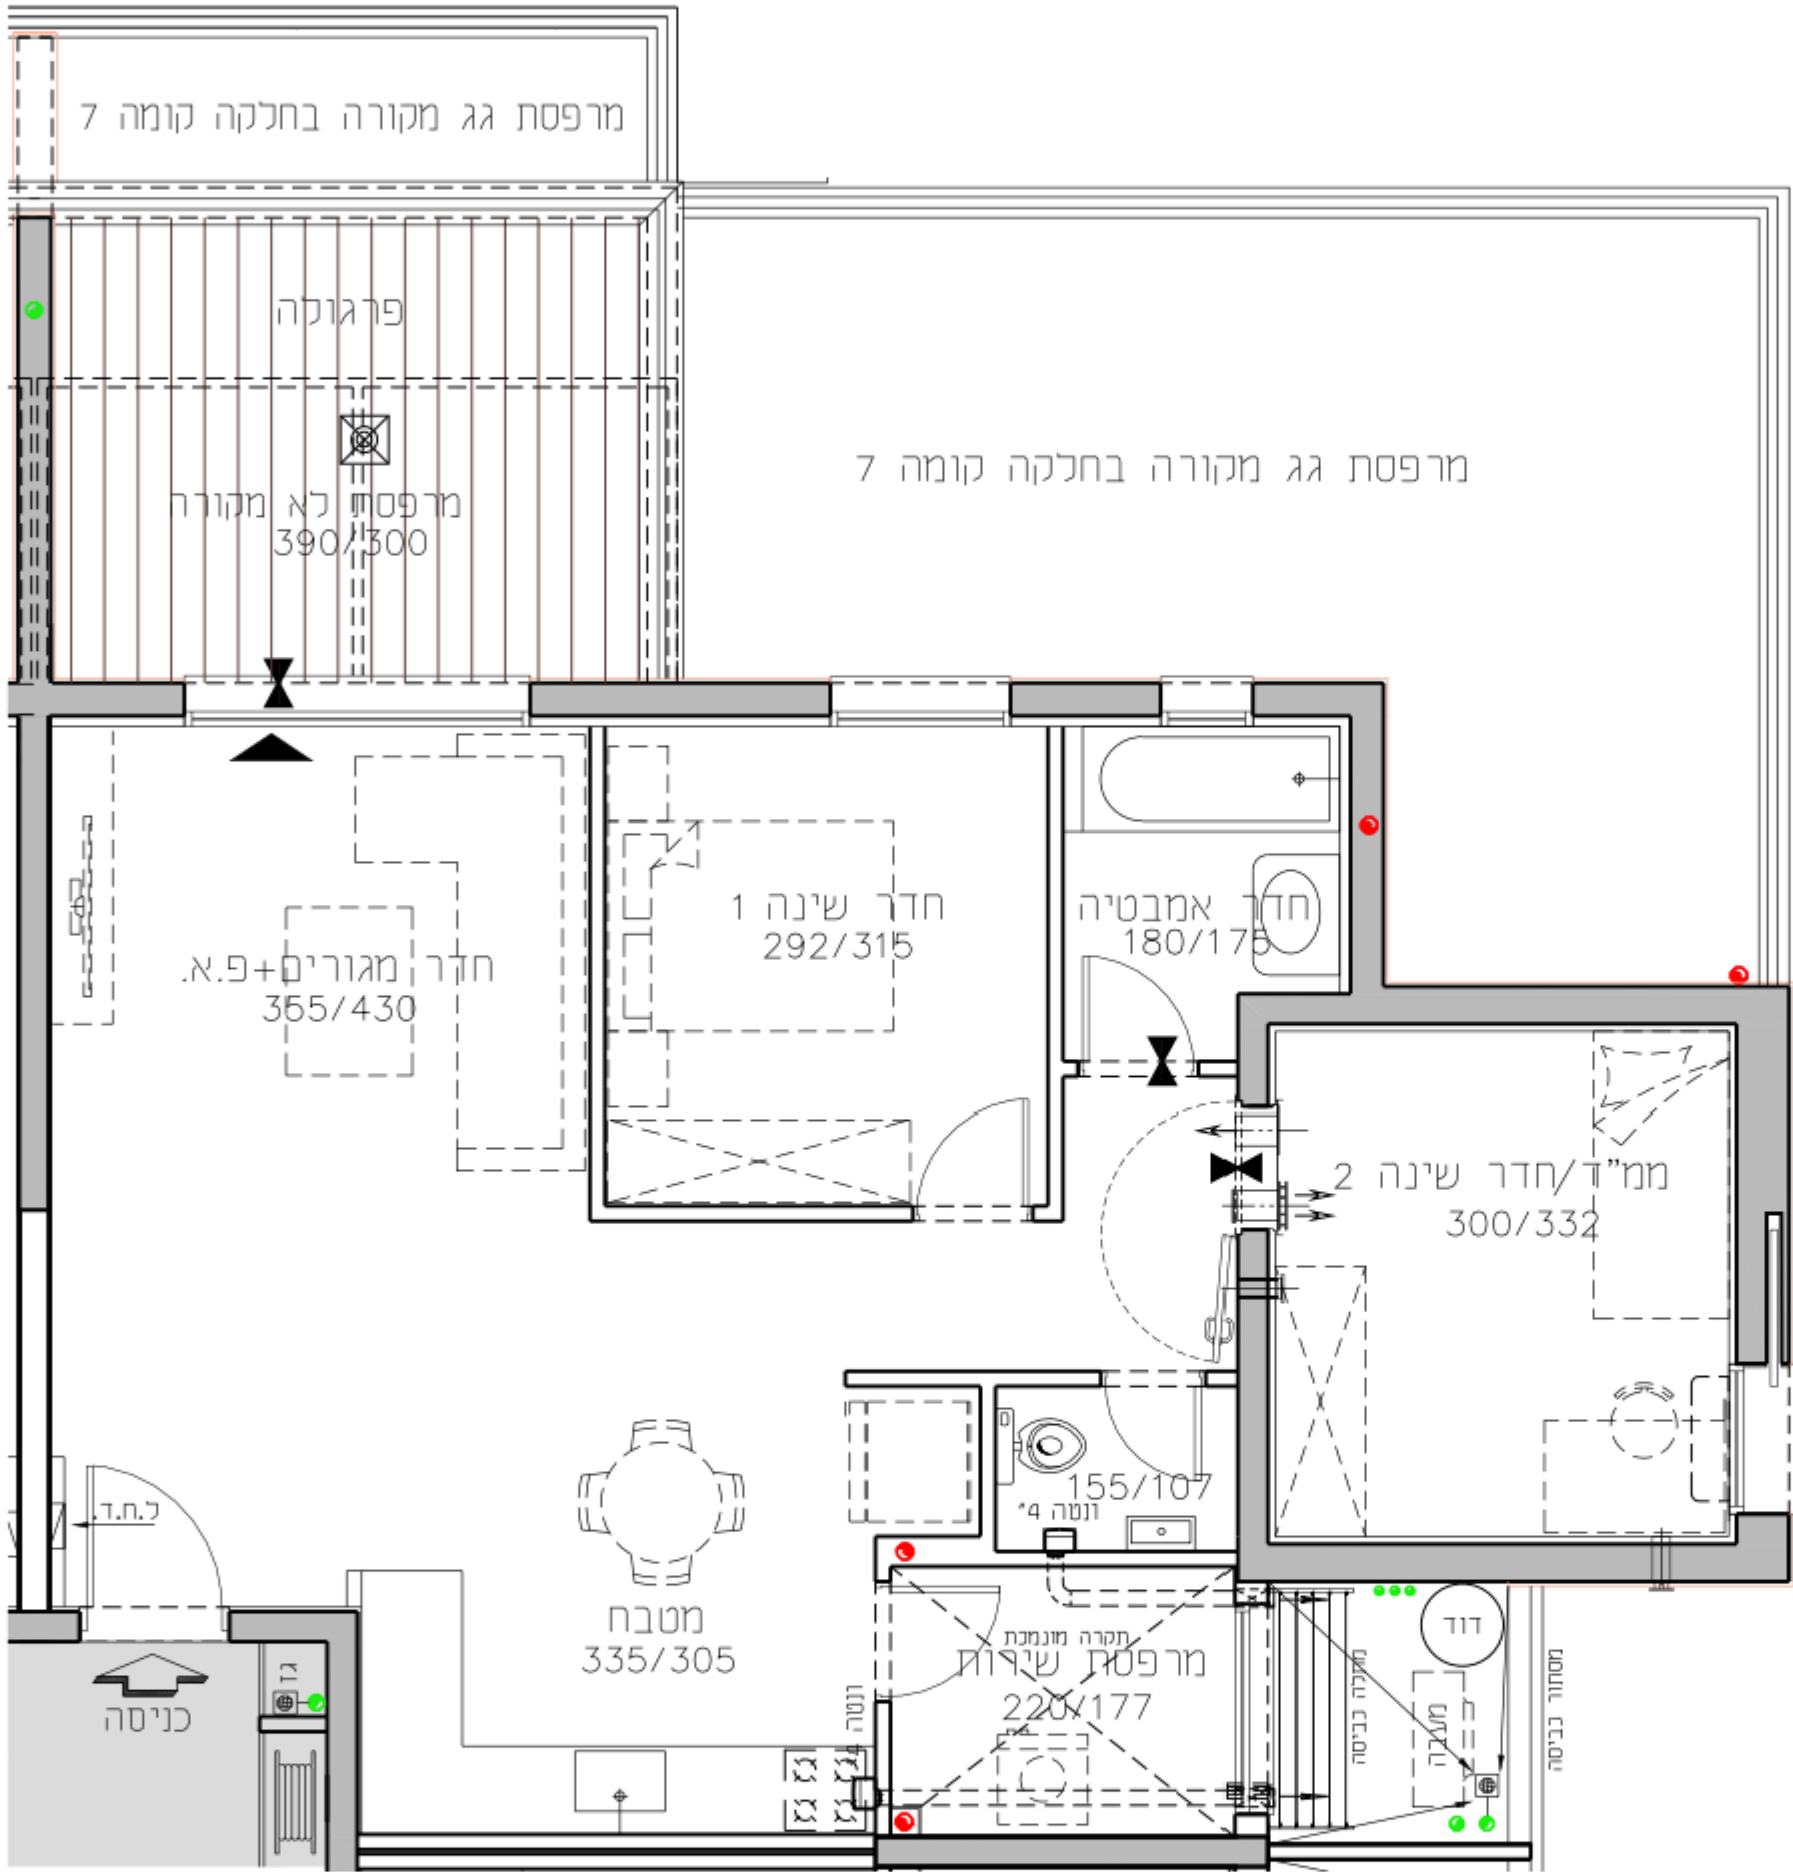

מספר דירה	טיפוס דירה	קומה
26	F	ק-8

החותרים טירת כרמל

מגרש 2017

בניין C3

דירת 3.0 חד' 76.82 מ"ר


קומה 8

טיפוס דירה F


קנ"מ

1:50

תאריך 28.10.18

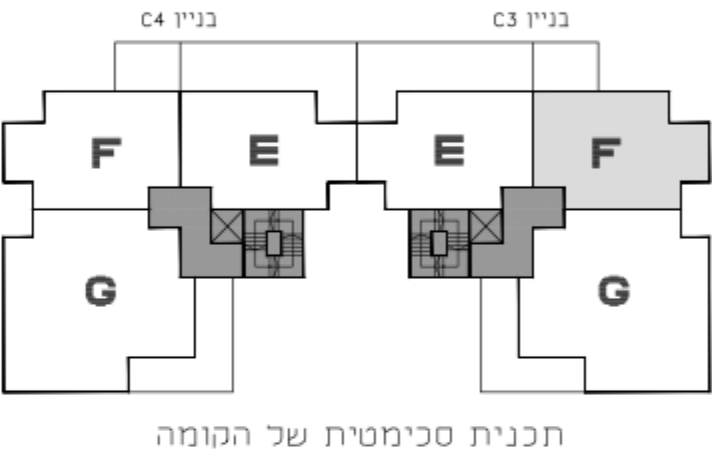

גג	בניין C3				גג
קומה 8	G/F	E	E	F/G	קומה 8
קומה 7	D/F	B	B	F/D	קומה 7
קומה 6	D/C	B	B	C/D	קומה 6
קומה 5	D/C	B	B	C/D	קומה 5
קומה 4	D/C	B	B	C/D	קומה 4
קומה 3	D/C	B	B	C/D	קומה 3
קומה 2	D/C	B	B	C/D	קומה 2
קומה 1	מחסנים C	B	B	מחסנים C	קומה 1
קומה 0	A/C	B	B	C/A	קומה 0

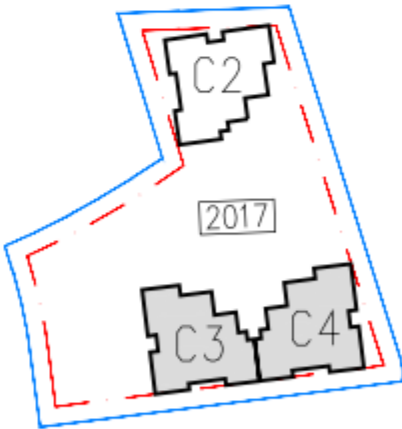

גורדון אדריכלים ומתכנני ערים בע"מ

Gordon Architects & Urban Planners

רח' קרן היסוד 15 מ"ר כרמל 3902634

Tel. 972-4-8580077 Fax 972-4-8580066

Office @gordon-ltd.co.il www.gordon-ltd.co.il

