
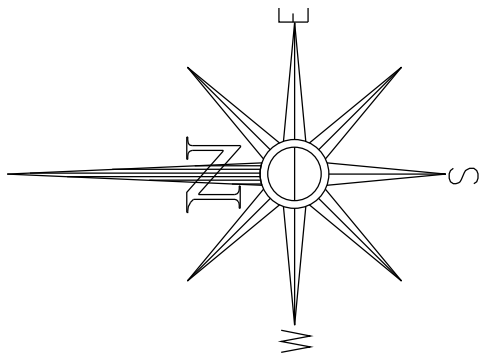
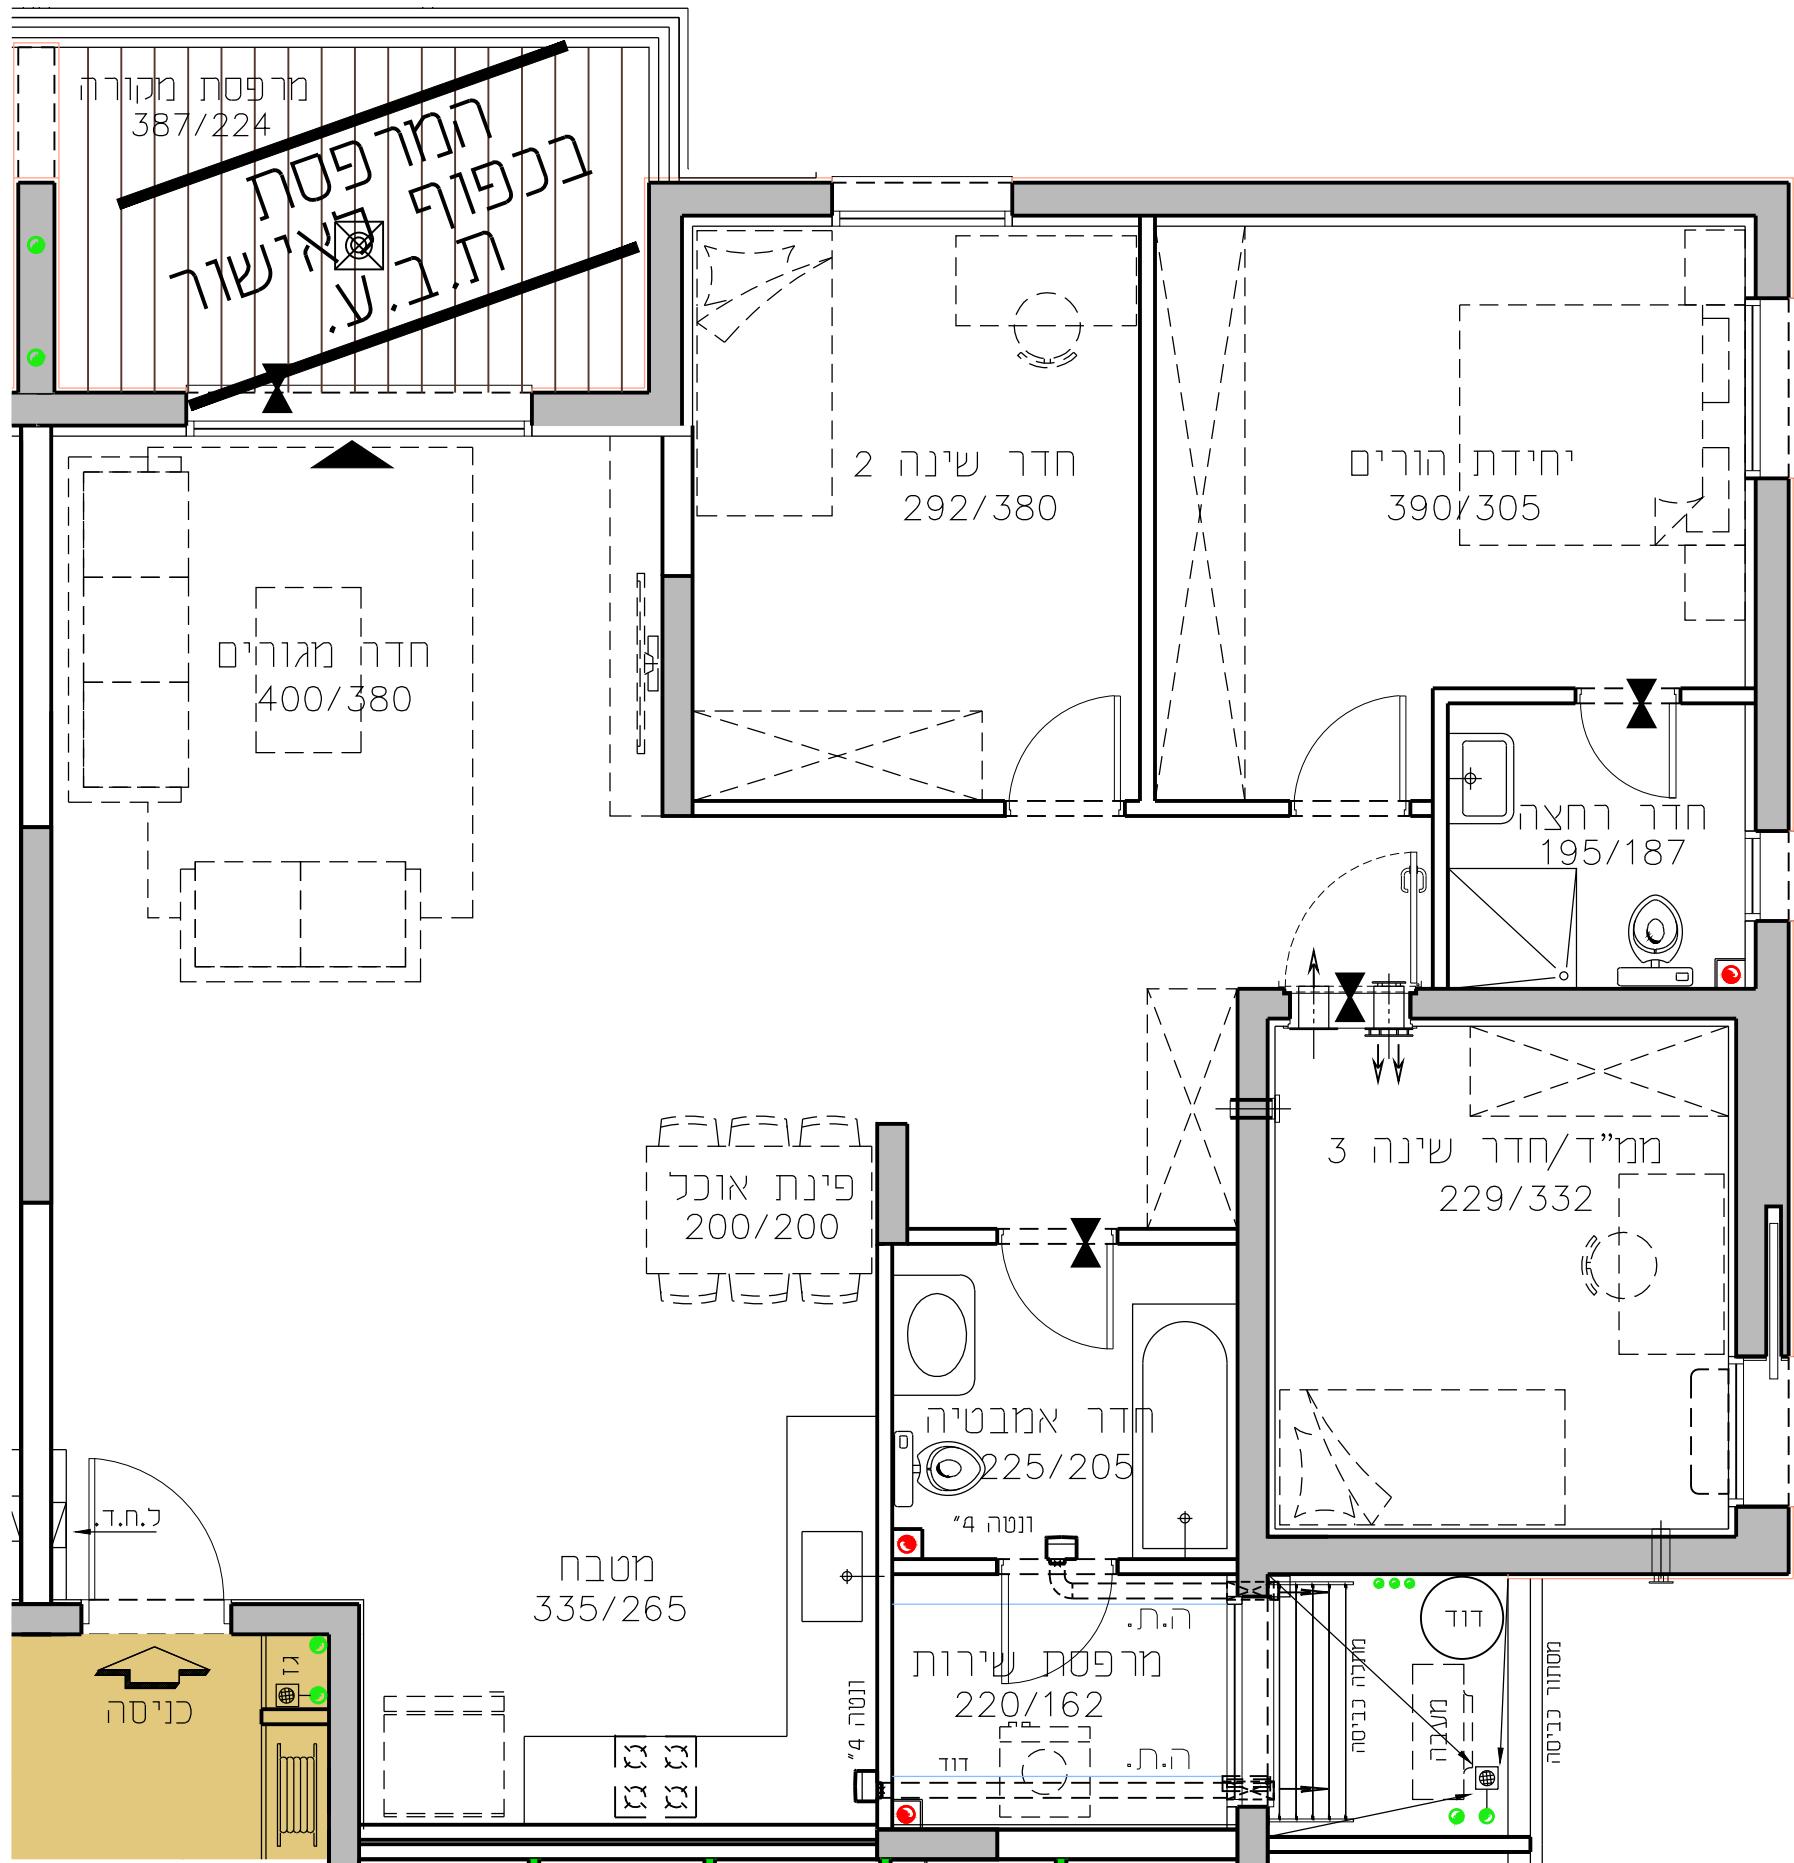


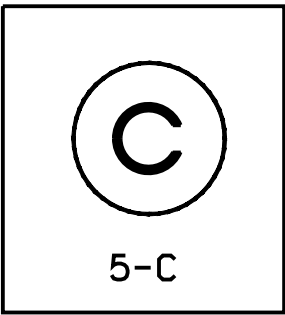


מספר דירה	טיפוס	קומה
5	C	ק-1

החותרים טירת כרמל

מגרש **2016**
בניין **B1**
דירת **4.0 חד' 115.2 מ"ר**

קומה **1** טיפוס דירה **C**
קנ"מ **1:50** תאריך **29.10.17**

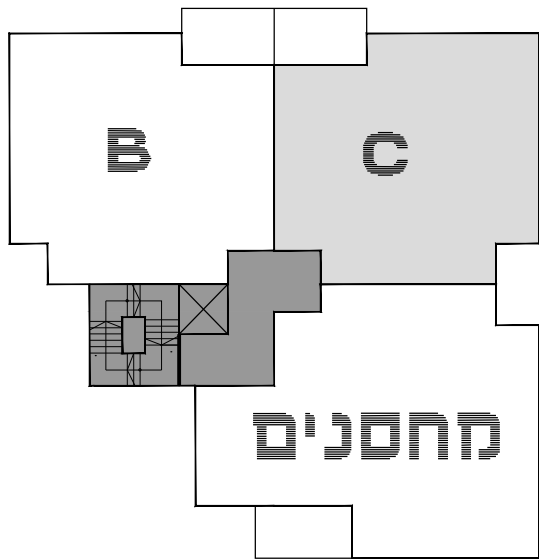


תכנית סכימטית של הקומה

גג	E	F/D
קומה 8	E	F/D
קומה 7	B	F/D
קומה 6	B	C/D
קומה 5	B	C/D
קומה 4	B	C/D
קומה 3	B	C/D
קומה 2	B	C/D
קומה 1	B	מחסנים/C
קומה 0	B	C/A

כניסה ראשית

חתך רוחב סכימטי

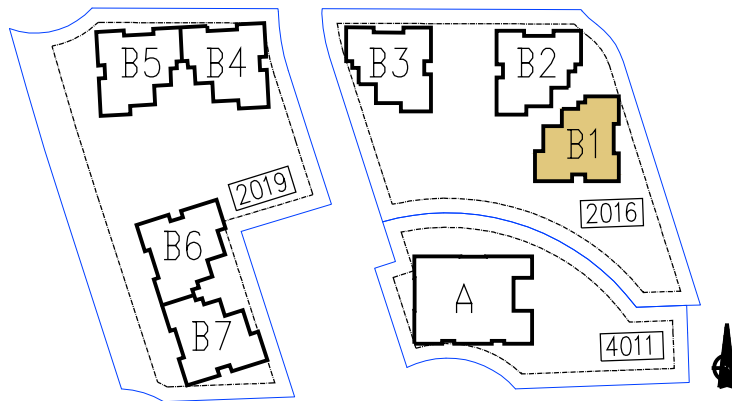

גורדון אדריכלים ומתכנני ערים בע"מ
Gordon Architects & Urban Planners
רח' קרן היסוד 15 טירת כרמל 3902634
Tel. 972-4-8580077 Fax 972-4-8580066
Office @gordon-ltd.co.il www.gordon-ltd.co.il

