



C

C6

14-C

11-C

8-C

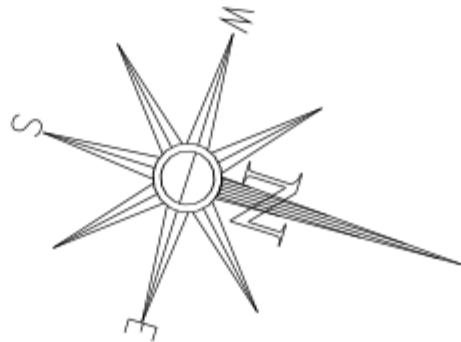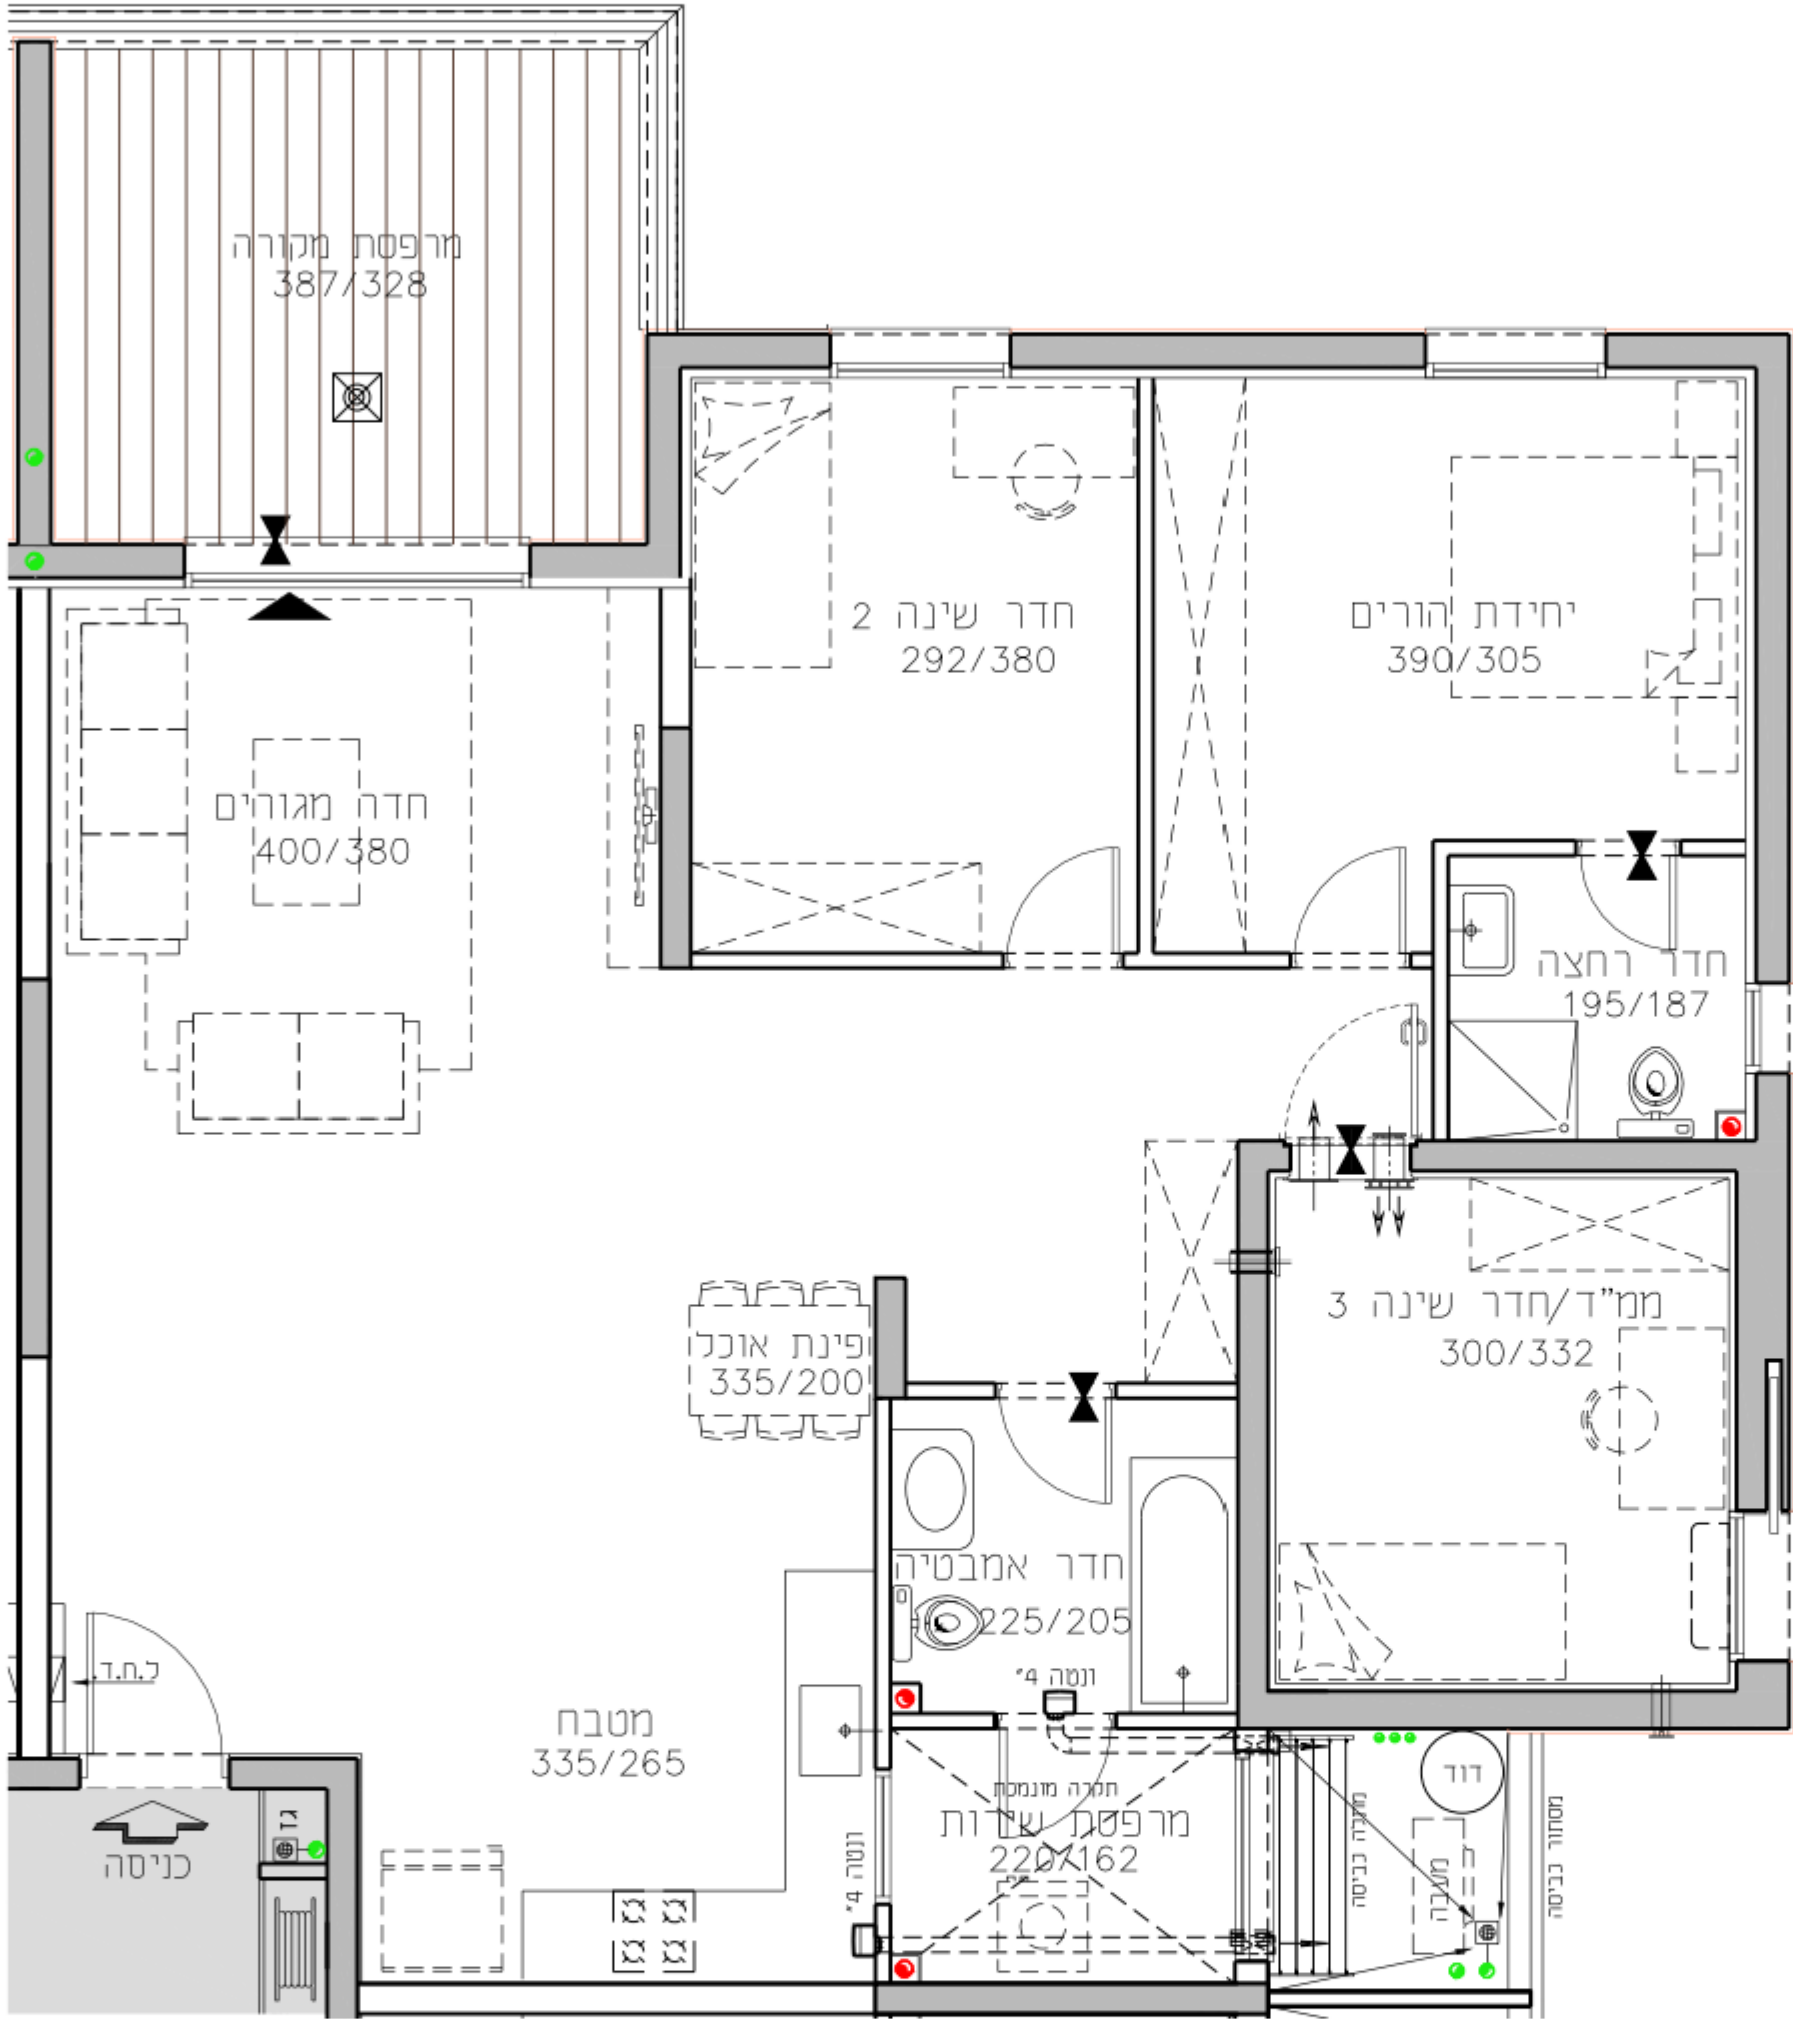

קומה	טיפוס דירה	מספר דירה
ק-4	C	14
ק-3	C	11
ק-2	C	8

החותרים טירת כרמל


מגרש 2021

בניין C6


דירת 4.0 חד' 115.23 מ"ר

קומה 2-4 טיפוס דירה C

קנ"מ 1:50 תאריך 28.10.18

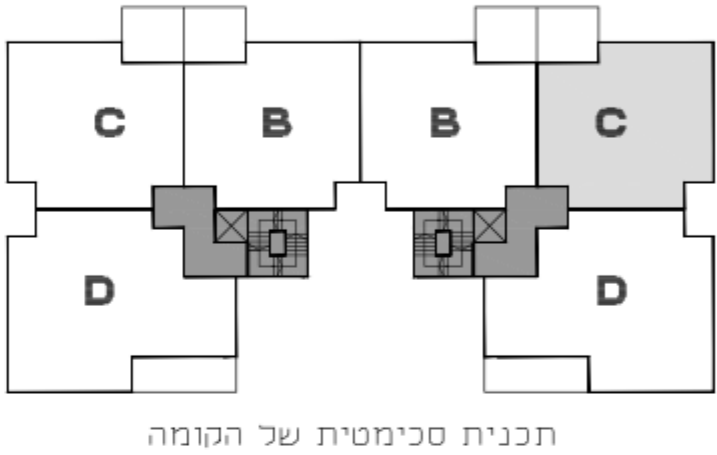

בניין C6		בניין C7	
גג	גג	גג	גג
קומה 7	H/G	H	G/H
קומה 6	C/D	E	C/D
קומה 5	C/D	E	C/D
קומה 4	C/D	B	C/D
קומה 3	C/D	B	C/D
קומה 2	C/D	B	C/D
קומה 1	מחסנים C	B	מחסנים C
קומה 0	C/A	B	C/A

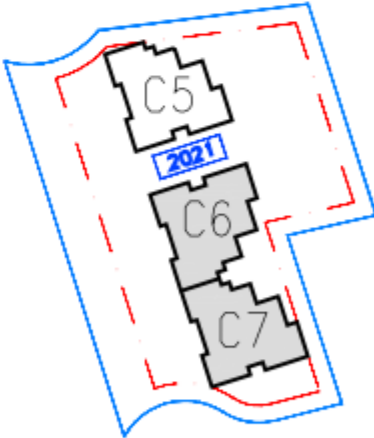

גורדון אדריכלים ומתכנני ערים בע"מ

Gordon Architects & Urban Planners

רח' קרן היסוד 15 סירת כרמל 3902634

Tel. 972-4-8580077 Fax 972-4-8580066

Office @gordon-ltd.co.il www.gordon-ltd.co.il

