

החותרים
טירת כרמל


מגרש 2019

בניין B6

דירת 4.0 חד' 144.6 מ"ר

קומה 2-6 טיפוס דירה D

קנ"מ 1:50 תאריך 29.10.17

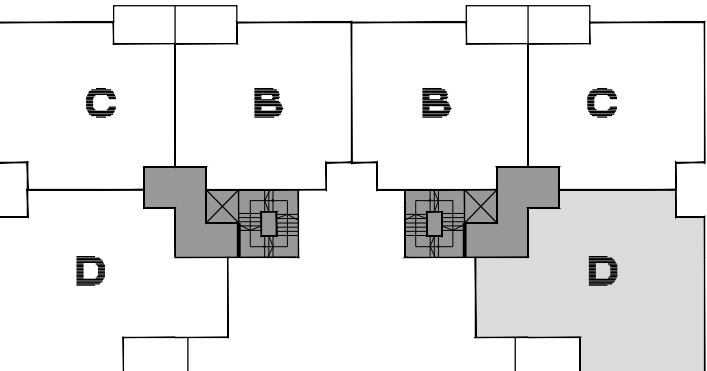


תכנית סכימטית של הקומה

בניין B6 בניין B7

גג	F/D	E	E	F/D	גג
קומה 7	F/D	E	E	F/D	קומה 7
קומה 6	C/D	B	B	C/D	קומה 6
קומה 5	C/D	B	B	C/D	קומה 5
קומה 4	C/D	B	B	C/D	קומה 4
קומה 3	C/D	B	B	C/D	קומה 3
קומה 2	C/D	B	B	C/D	קומה 2
קומה 1	C/D	מחסנים	מחסנים	C/D	קומה 1
קומה 0	C/A	B	B	C/A	קומה 0



חתך רוחב סכימטי

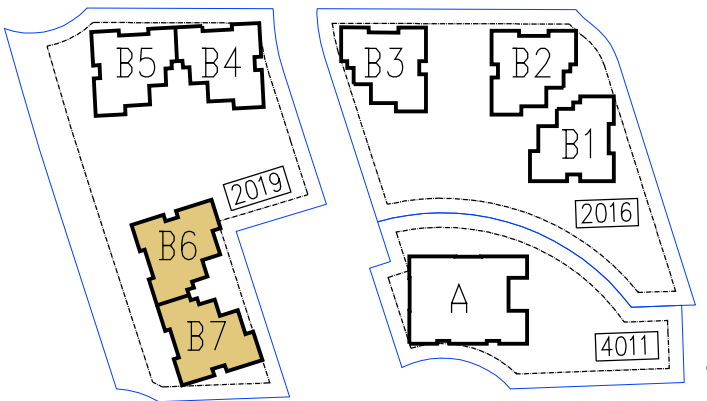

גורדון אדריכלים ומתכנני ערים בע"מ
Gordon Architects & Urban Planners
רח' קרן היסוד 15 טירת כרמל 3902634
Tel. 972-4-8580077 Fax 972-4-8580066
Office @gordon-ltd.co.il www.gordon-ltd.co.il



קומה	טיפוס דירה	מספר דירה
ק-6	D	18
ק-5	D	15
ק-4	D	12
ק-3	D	9
ק-2	D	6

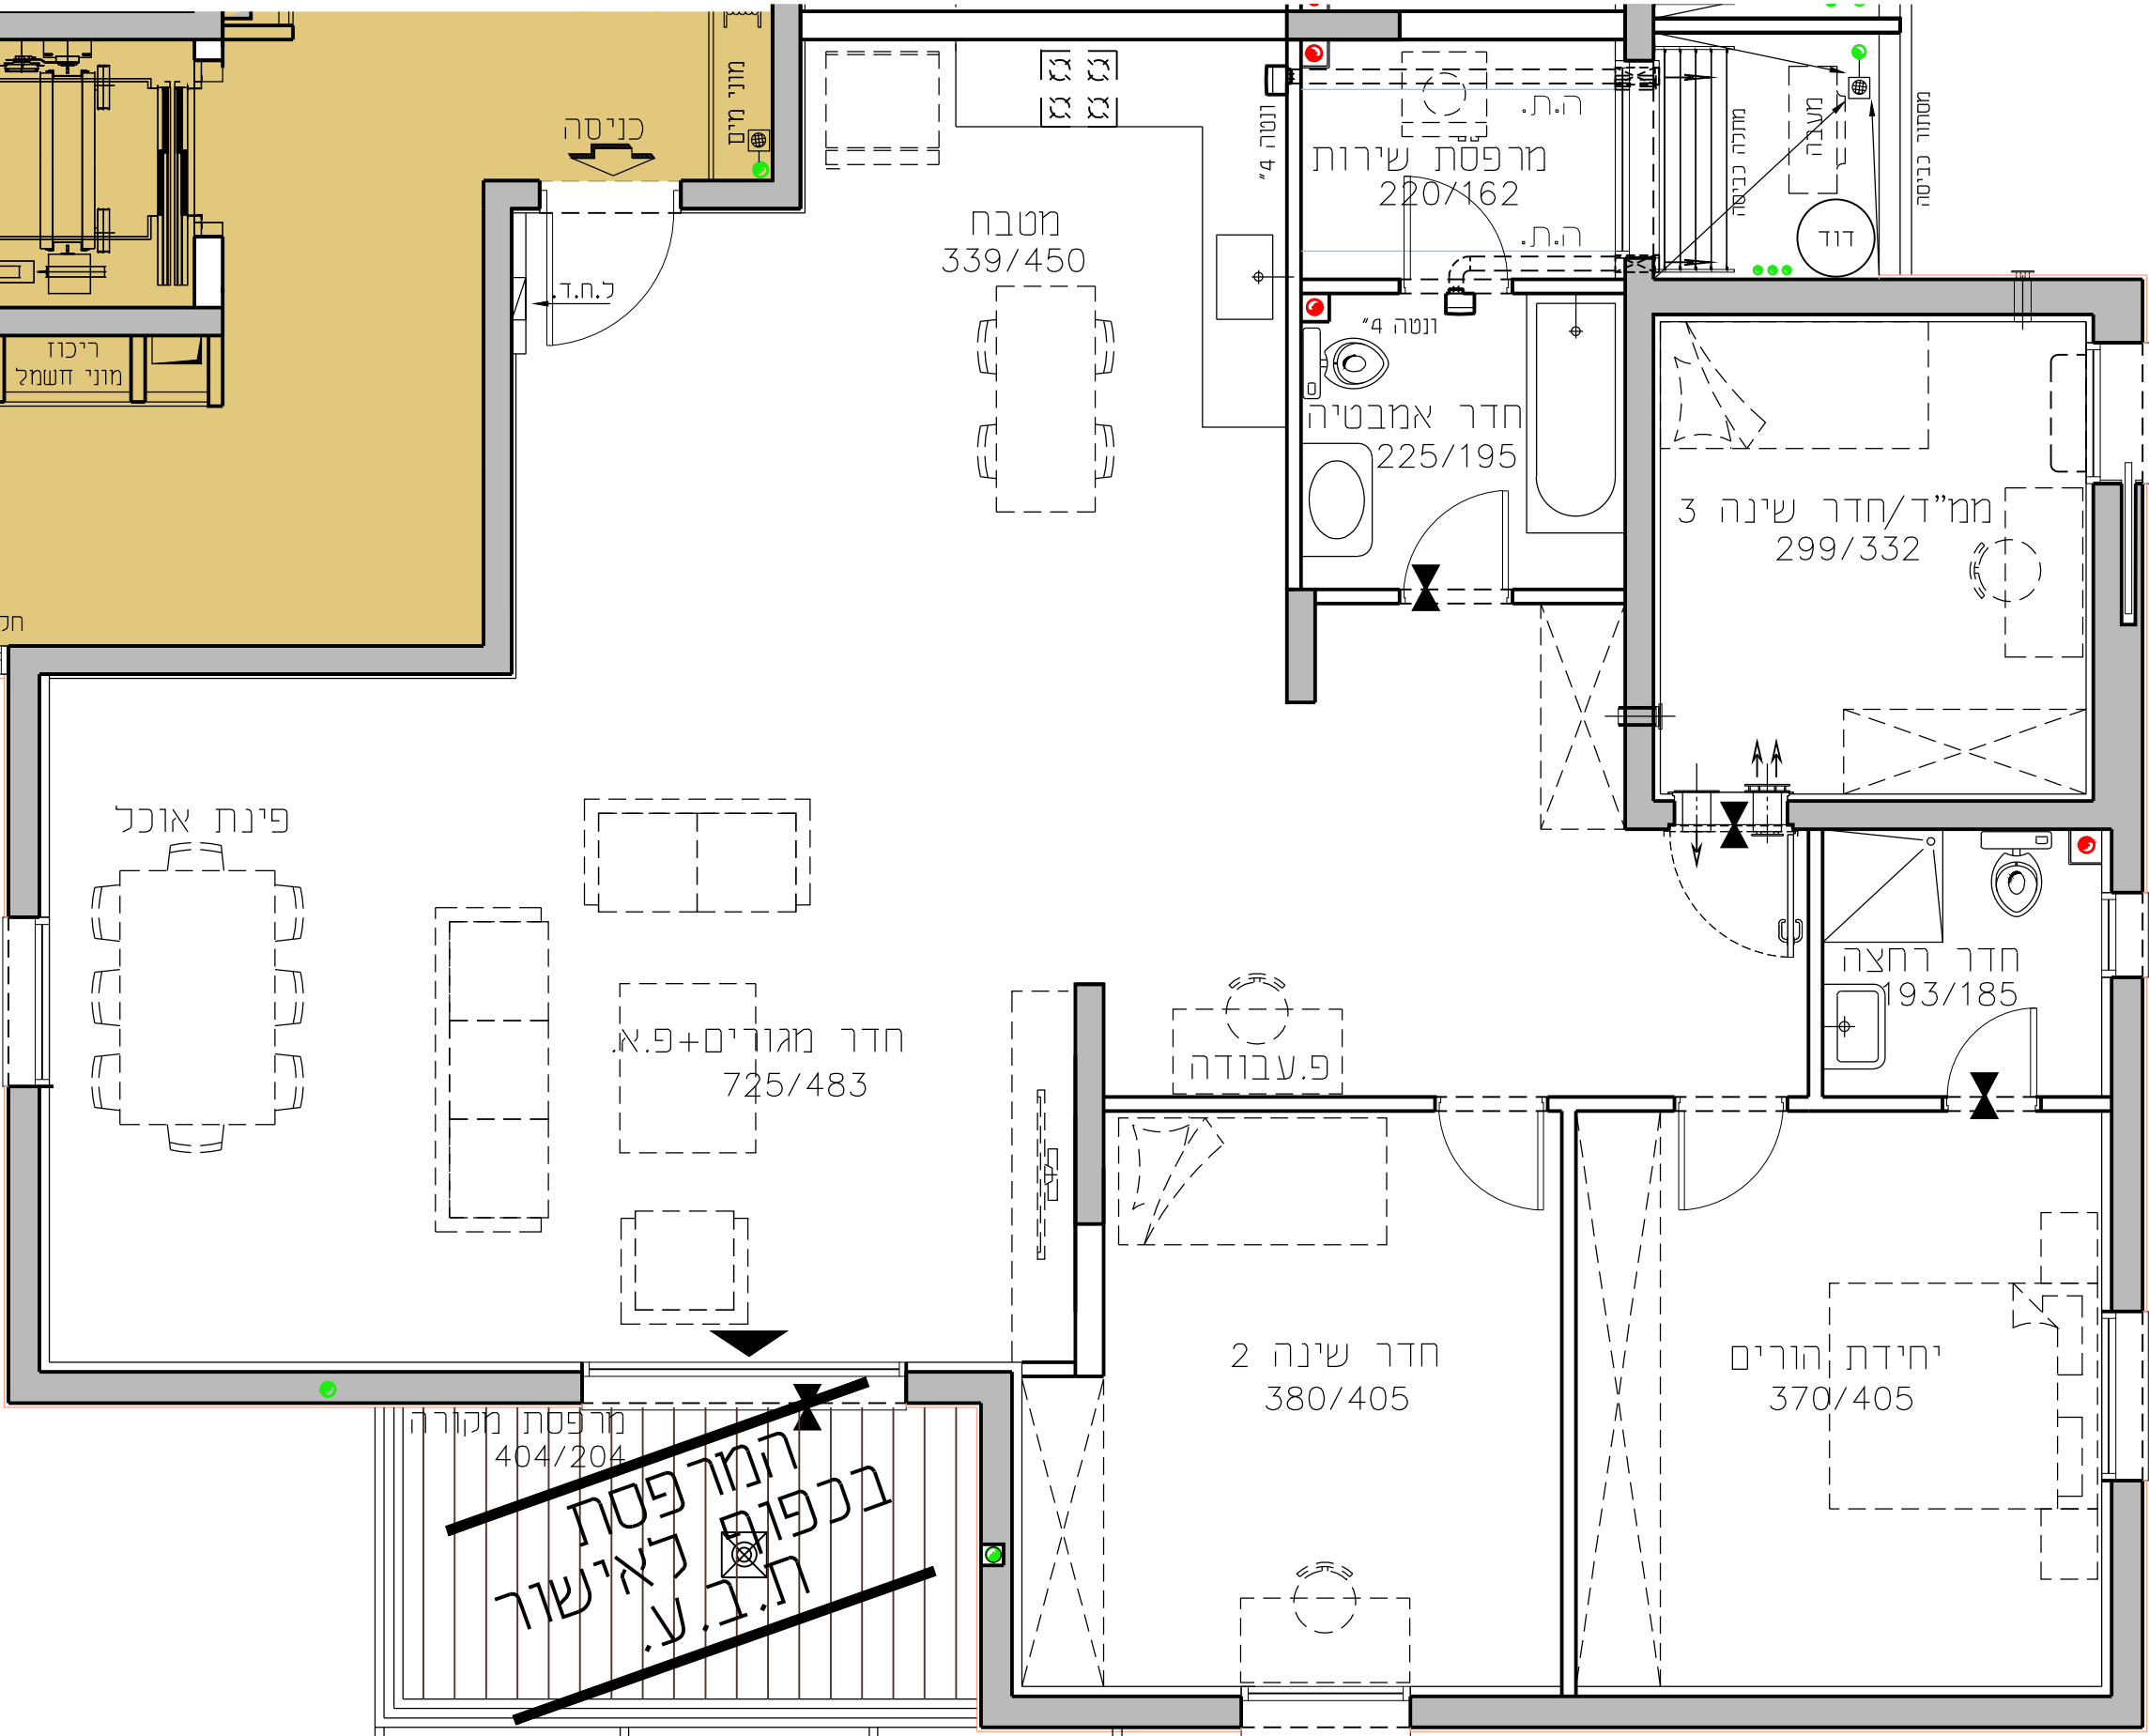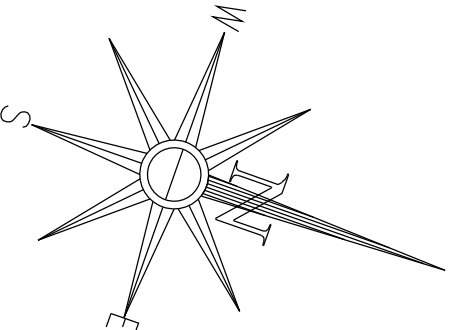

החלפת
בנפחים לאישור
ת.ב.ע.

D

B6
18-D
15-D
12-D
9-D
6-D