

החותרים
טירת כרמל


מגרש **2019**

B7 בניין

דירת 4.0 חד' 115.2 מ"ר

2-6 קומה C טיפוס דירה


29.10.17 1:50 קנ"ח תאריך

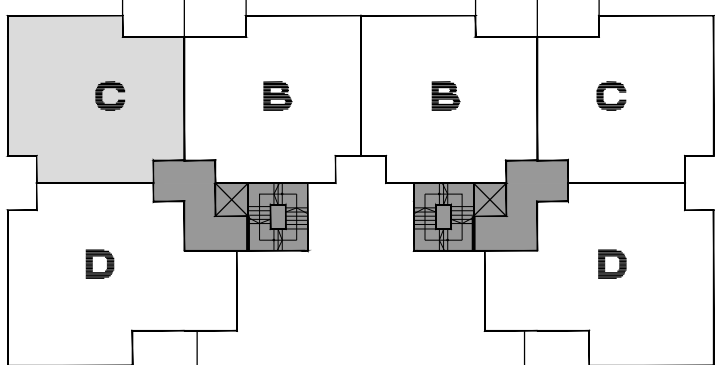

תכנית סכימטית של הקומה



Diagram of a 7-story building with a central core and two wings. The building is labeled "בנין B7" on the left and "בנין B6" on the right. The diagram shows the layout of the building with rooms numbered 1 to 7 on each side. The central core is labeled "מחסנים" (Storage) and the wings are labeled "F/D" and "C/D".

חתך רוחב סכימטי

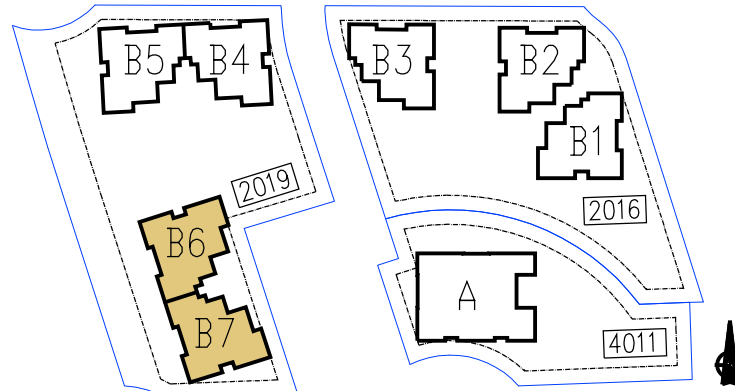

גורדון אדריכלים
ומתכנני ערים בע"מ
Gordon Architects & Urban Planners

רח'י קרן היסוד 15 טירת כרמל 3902634
Tel. 972-4-8580077 Fax 972-4-8580066
Office@gordon-ltd.co.il www.gordon-ltd.co.il

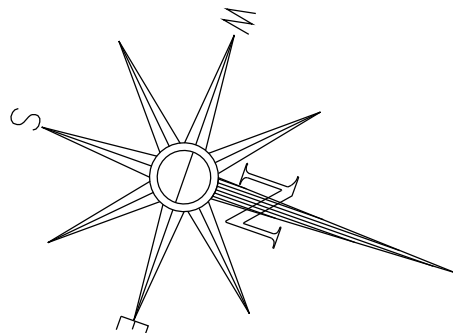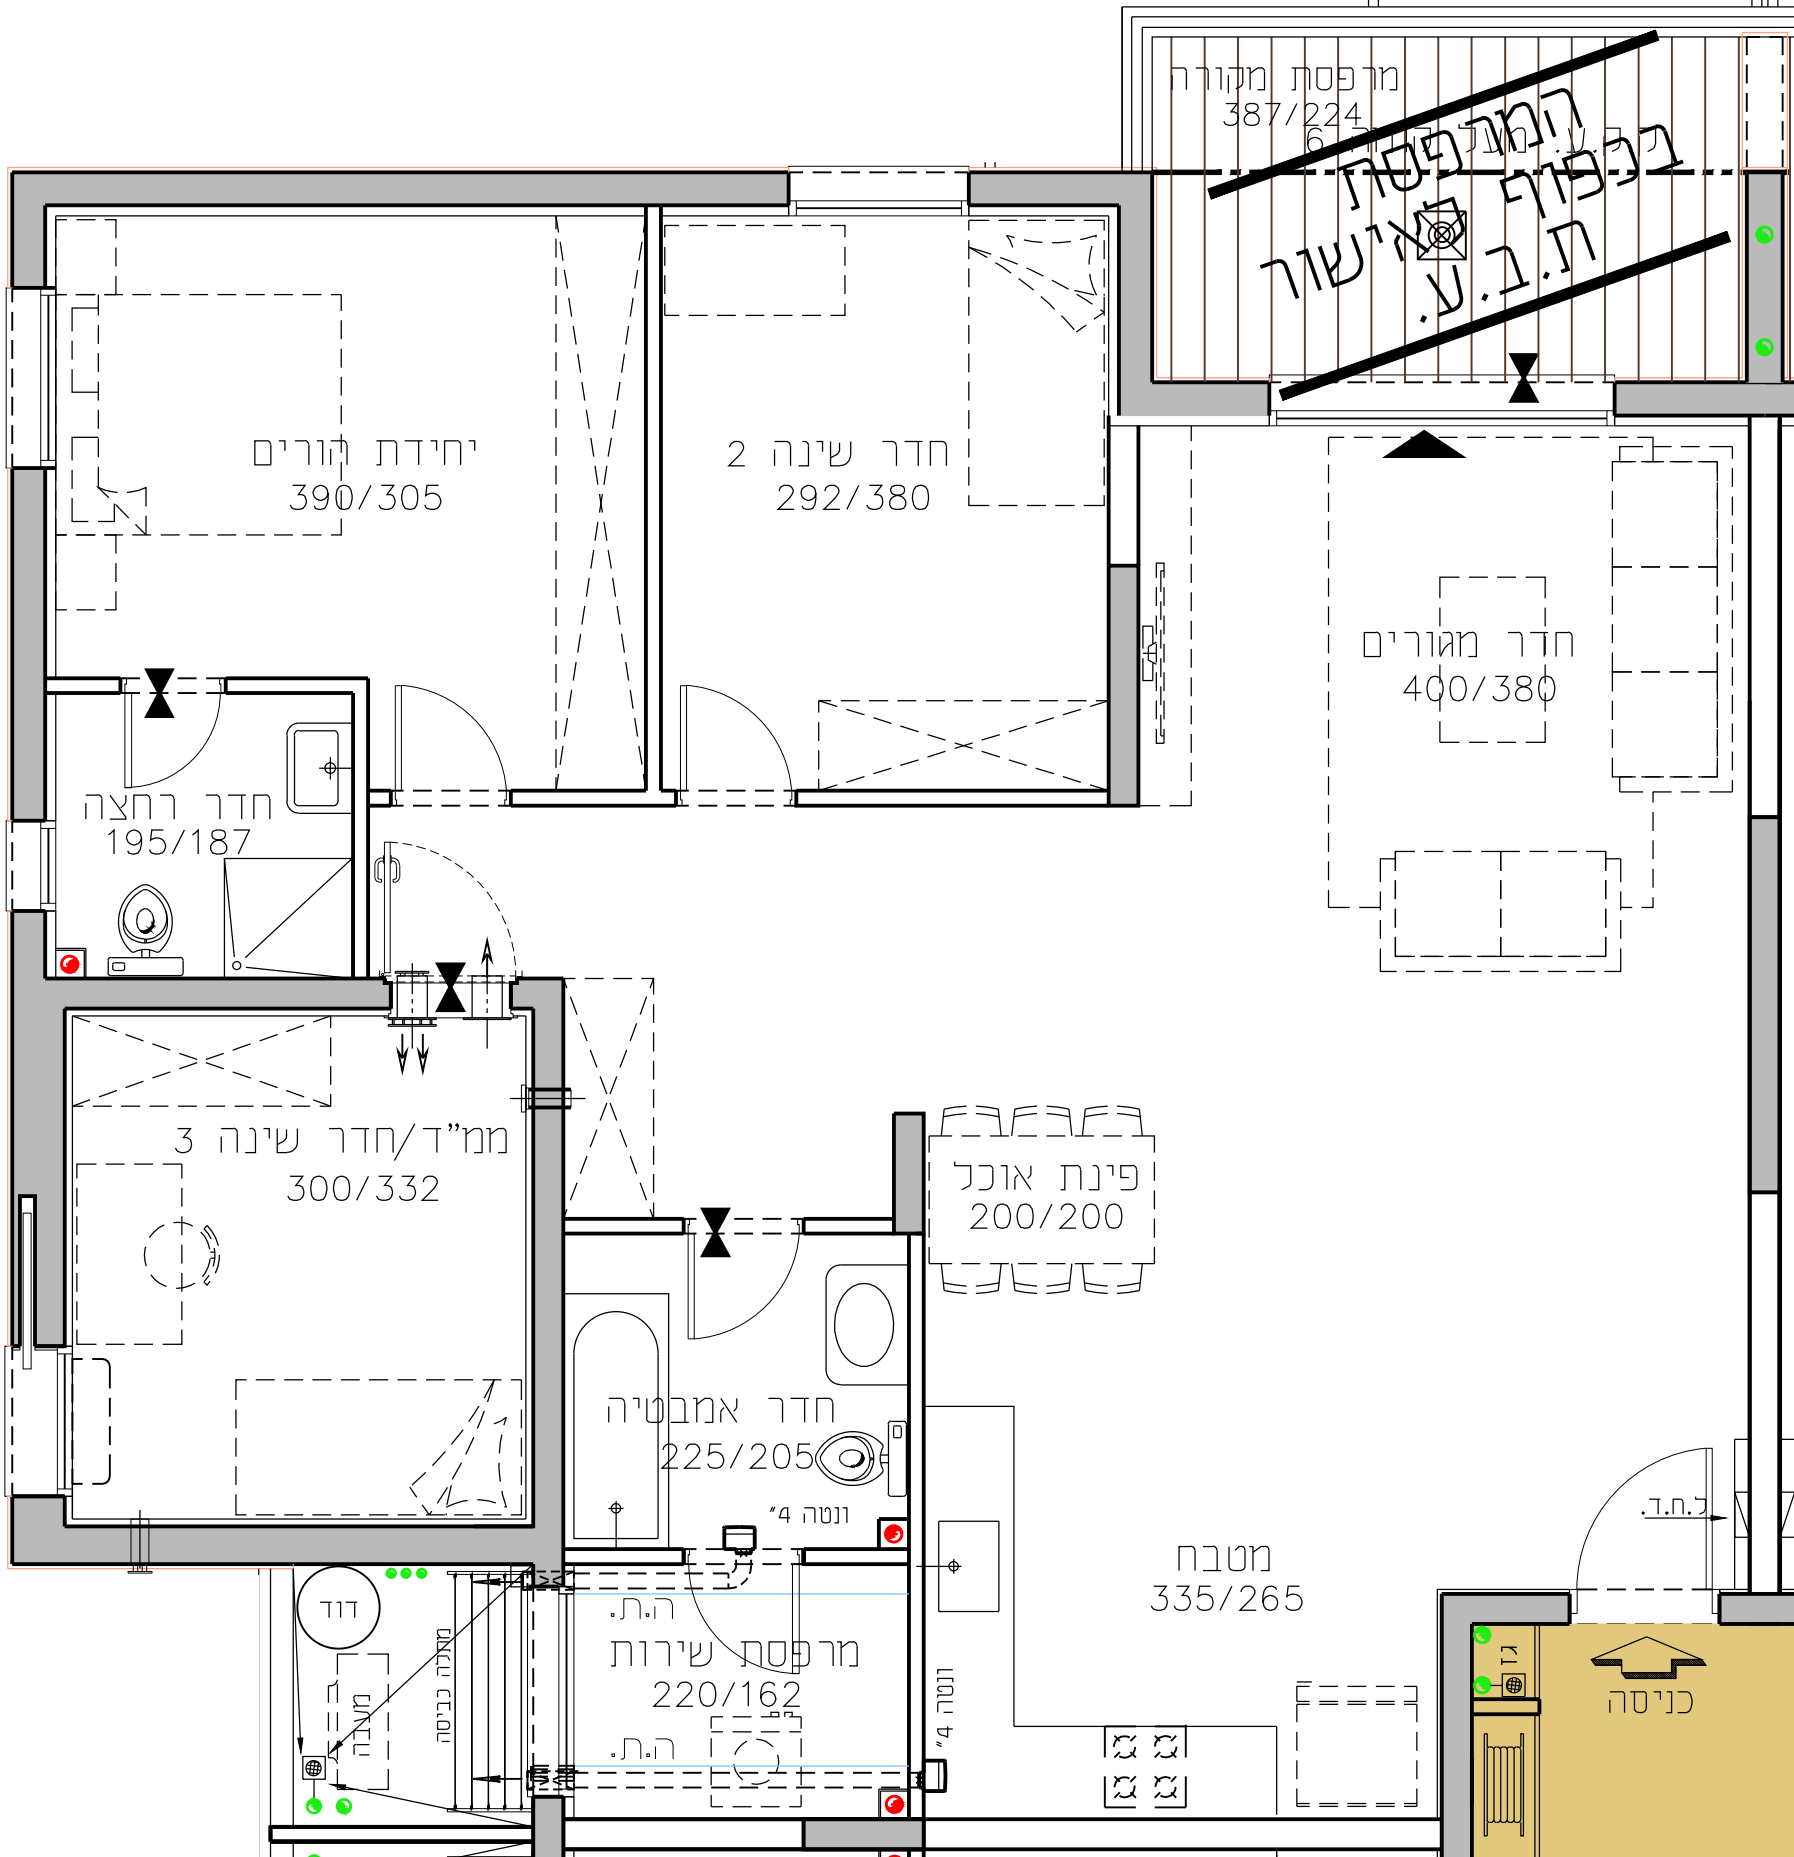

מספר דירה	טיפוס דירה	קומה
20	C	ק-6
17	C	ק-5
14	C	ק-4
11	C	ק-3
8	C	ק-2

ותוכניות והפרטים בדף זה למסירת מידה בלבד, ואינם מהווים כל התחייבות החברה, את החברה מחייב ההסכם והמכרס הטכני, לפי חוק המכר שעליו יחתמו החברה והרוכשים.