


החותרים
טירת כרמל

מגרש 2017
בניין C2
דירת 6.0 חד' 144.59 מ"ר
קומה 2-6 טיפוס דירה D
קנ"מ 1:50 תאריך 28.10.18

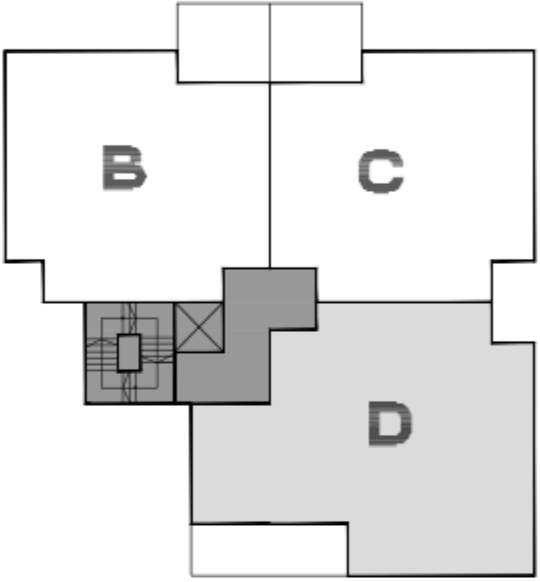


תכנית סכימטית של הקומה



גג

קומה 8	E	F/G
קומה 7	B	F/D
קומה 6	B	C/D
קומה 5	B	C/D
קומה 4	B	C/D
קומה 3	B	C/D
קומה 2	B	C/D
קומה 1	B	מחסנים/ C
קומה 0	B	C/A
קומה 0	מרתך	

חתך רוחב סכימטי

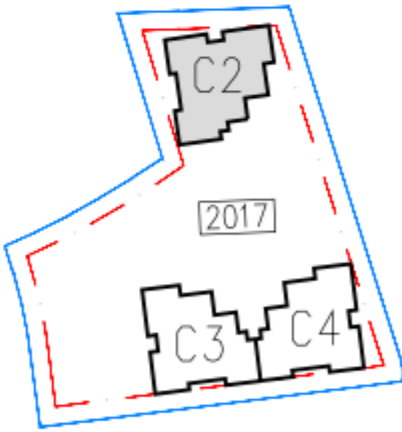

גורדון אדריכלים ומתכנני ערים בע"מ
Gordon Architects & Urban Planners
רח' קרן היסוד 15 מירת כרמל 3902634
Tel. 972-4-8580077 Fax 972-4-8580066
Office @gordon-ltd.co.il www.gordon-ltd.co.il

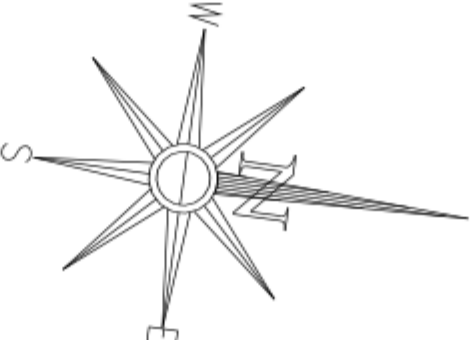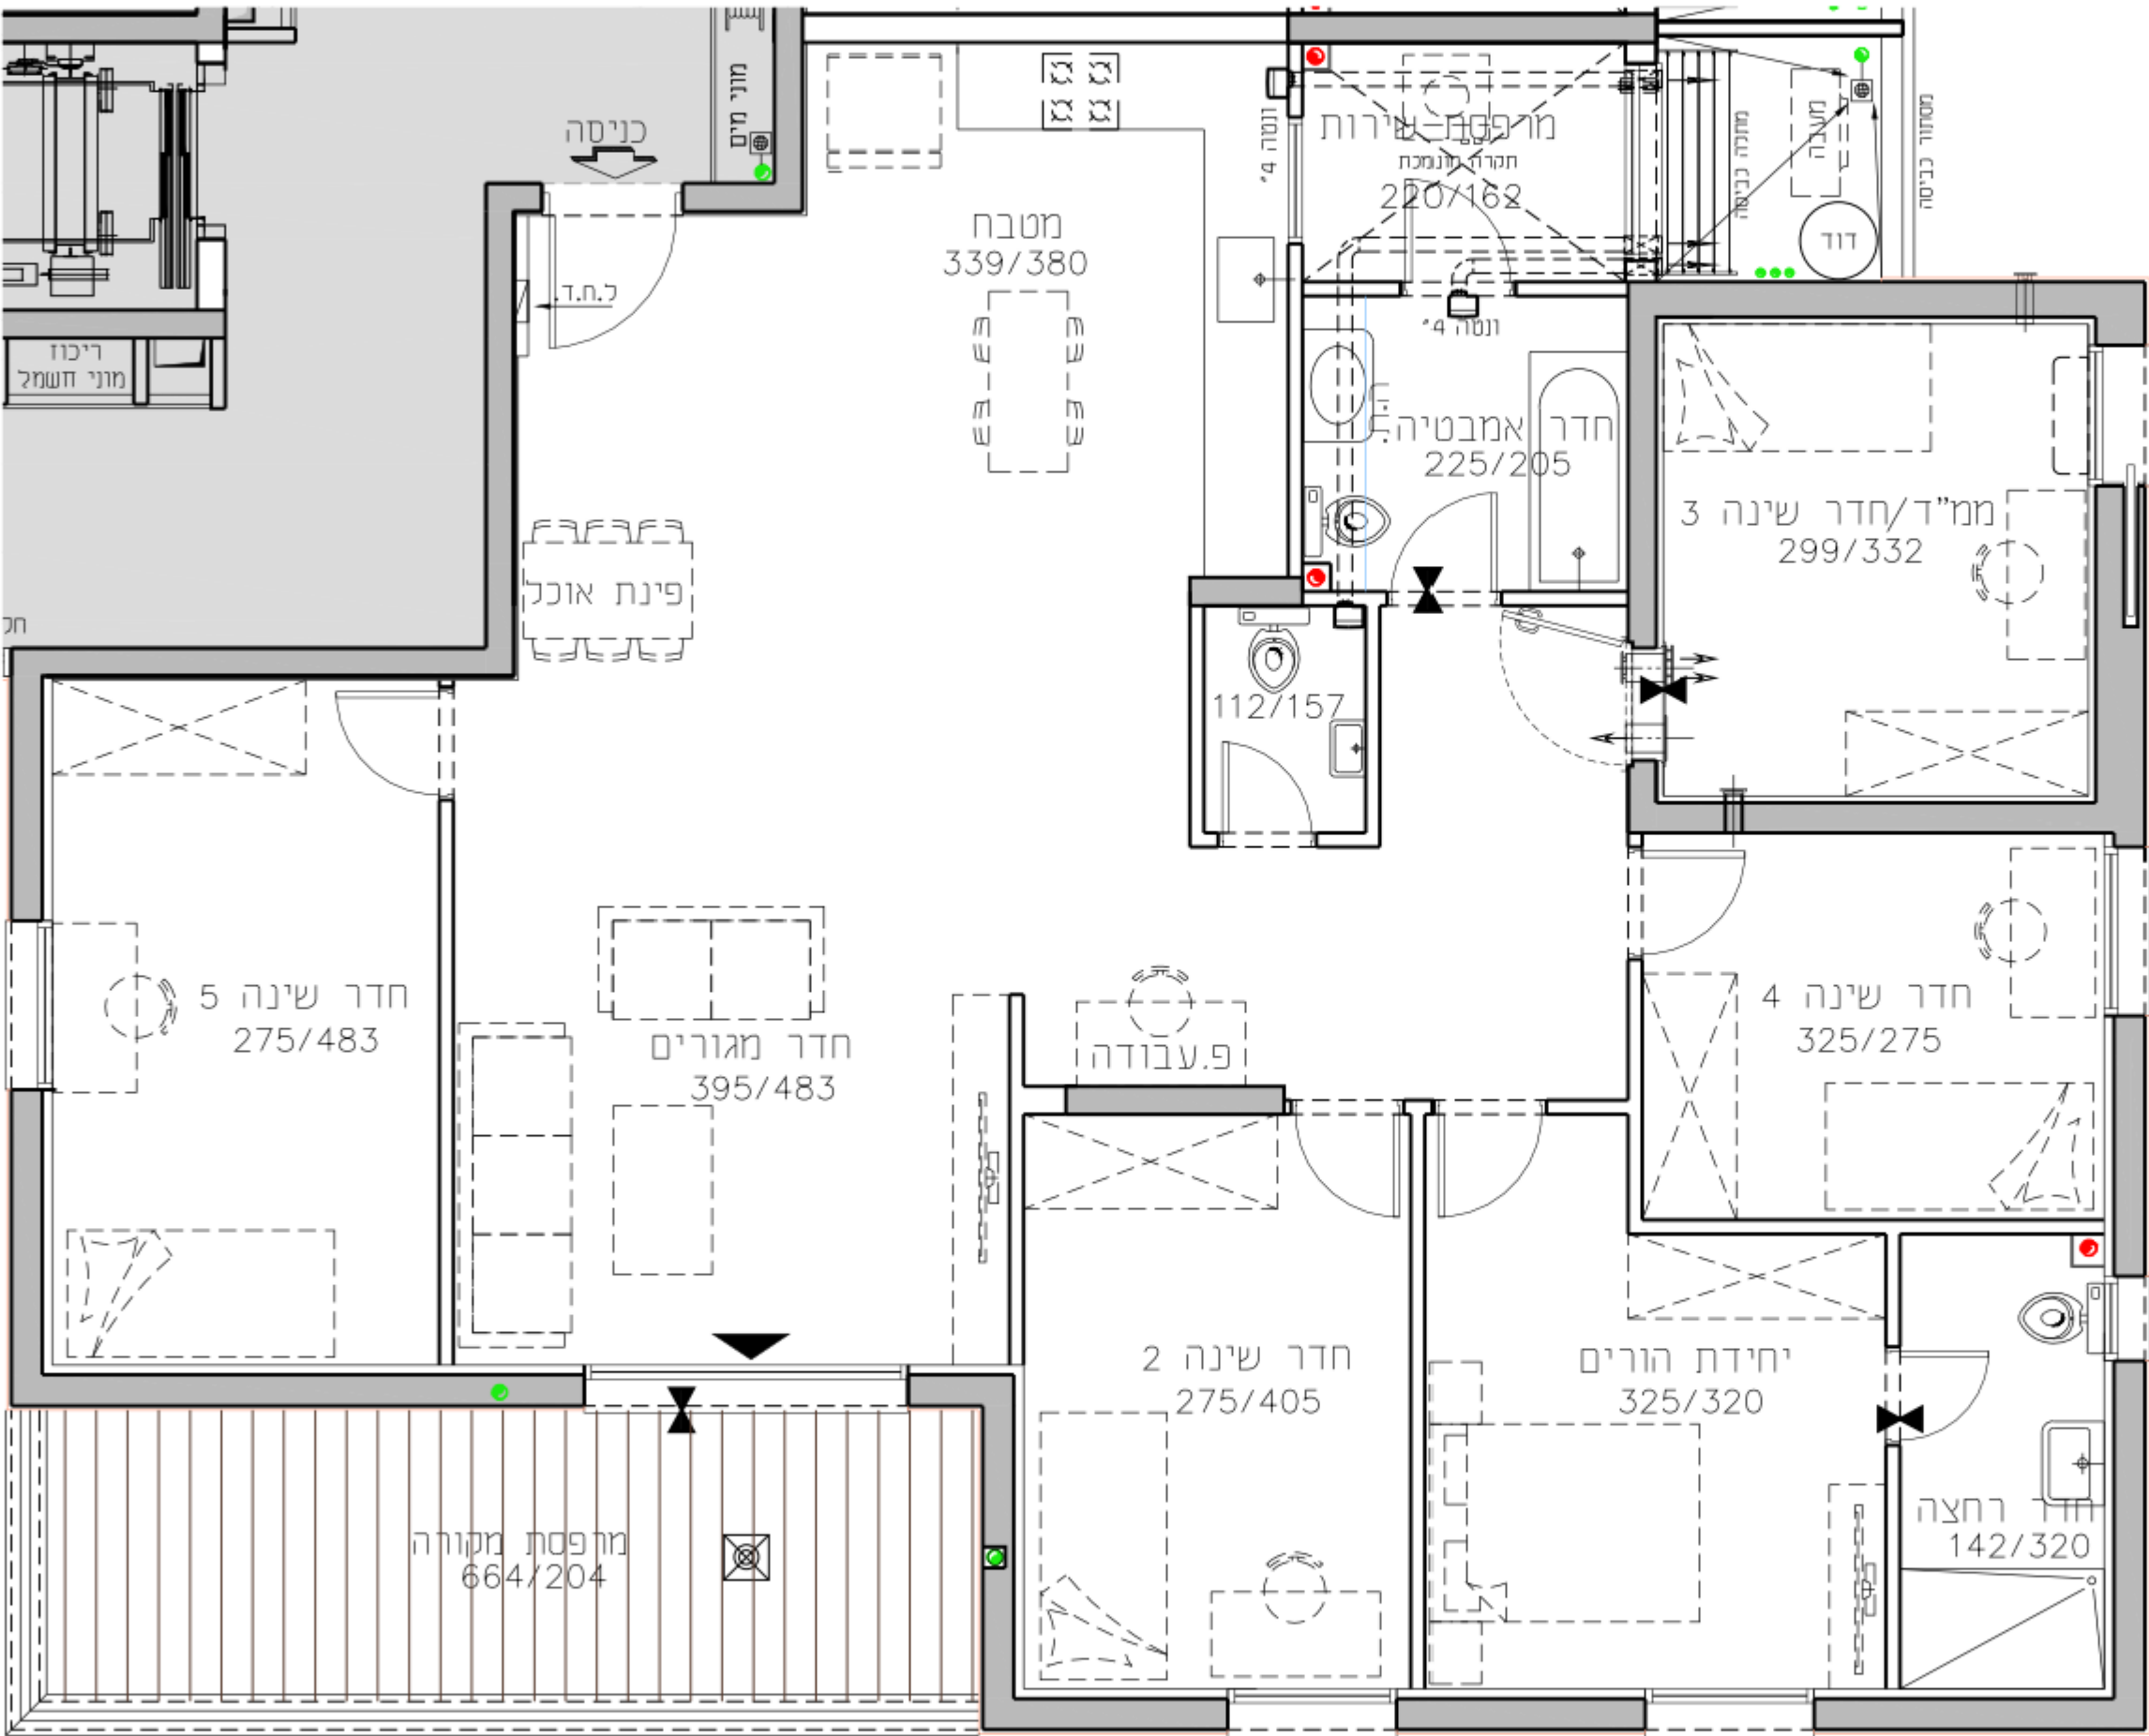

קומה	טיפוס דירה	מספר דירה
ק-6	D	18
ק-5	D	15
ק-4	D	12
ק-3	D	9
ק-2	D	6

D
18-D
15-D
12-D
9-D
6-D