

החותרים  
טירת כרמל


2016      מגרש

# בניין

דירת 4.0 חד' 15.2 מ"ר

C קומה קרקע טיפוס דירה

קנ"ח      1:50      תאריך      29.10.17

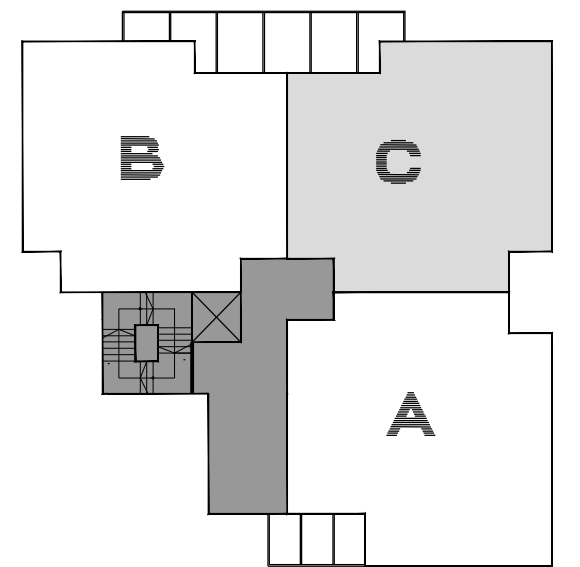


תכנית סכימטית של הקומה



|        |          |               |
|--------|----------|---------------|
| קומה 8 | <b>E</b> | <b>F/D</b>    |
| קומה 7 | <b>B</b> | <b>F/D</b>    |
| קומה 6 | <b>B</b> | <b>C/D</b>    |
| קומה 5 | <b>B</b> | <b>C/D</b>    |
| קומה 4 | <b>B</b> | <b>C/D</b>    |
| קומה 3 | <b>B</b> | <b>C/D</b>    |
| קומה 2 | <b>B</b> | <b>C/D</b>    |
| קומה 1 | <b>B</b> | <b>מחסנים</b> |
| קומה 0 | <b>B</b> | <b>C/A</b>    |

גג

חתך רוחב סכימטי

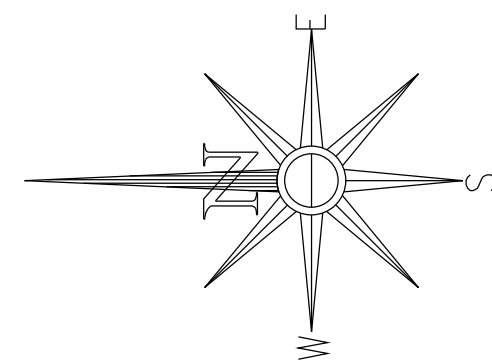

|              |               |      |
|--------------|---------------|------|
| מספר<br>דירה | טיפוס<br>דירה | קומה |
| 3            | C             | 0-0  |

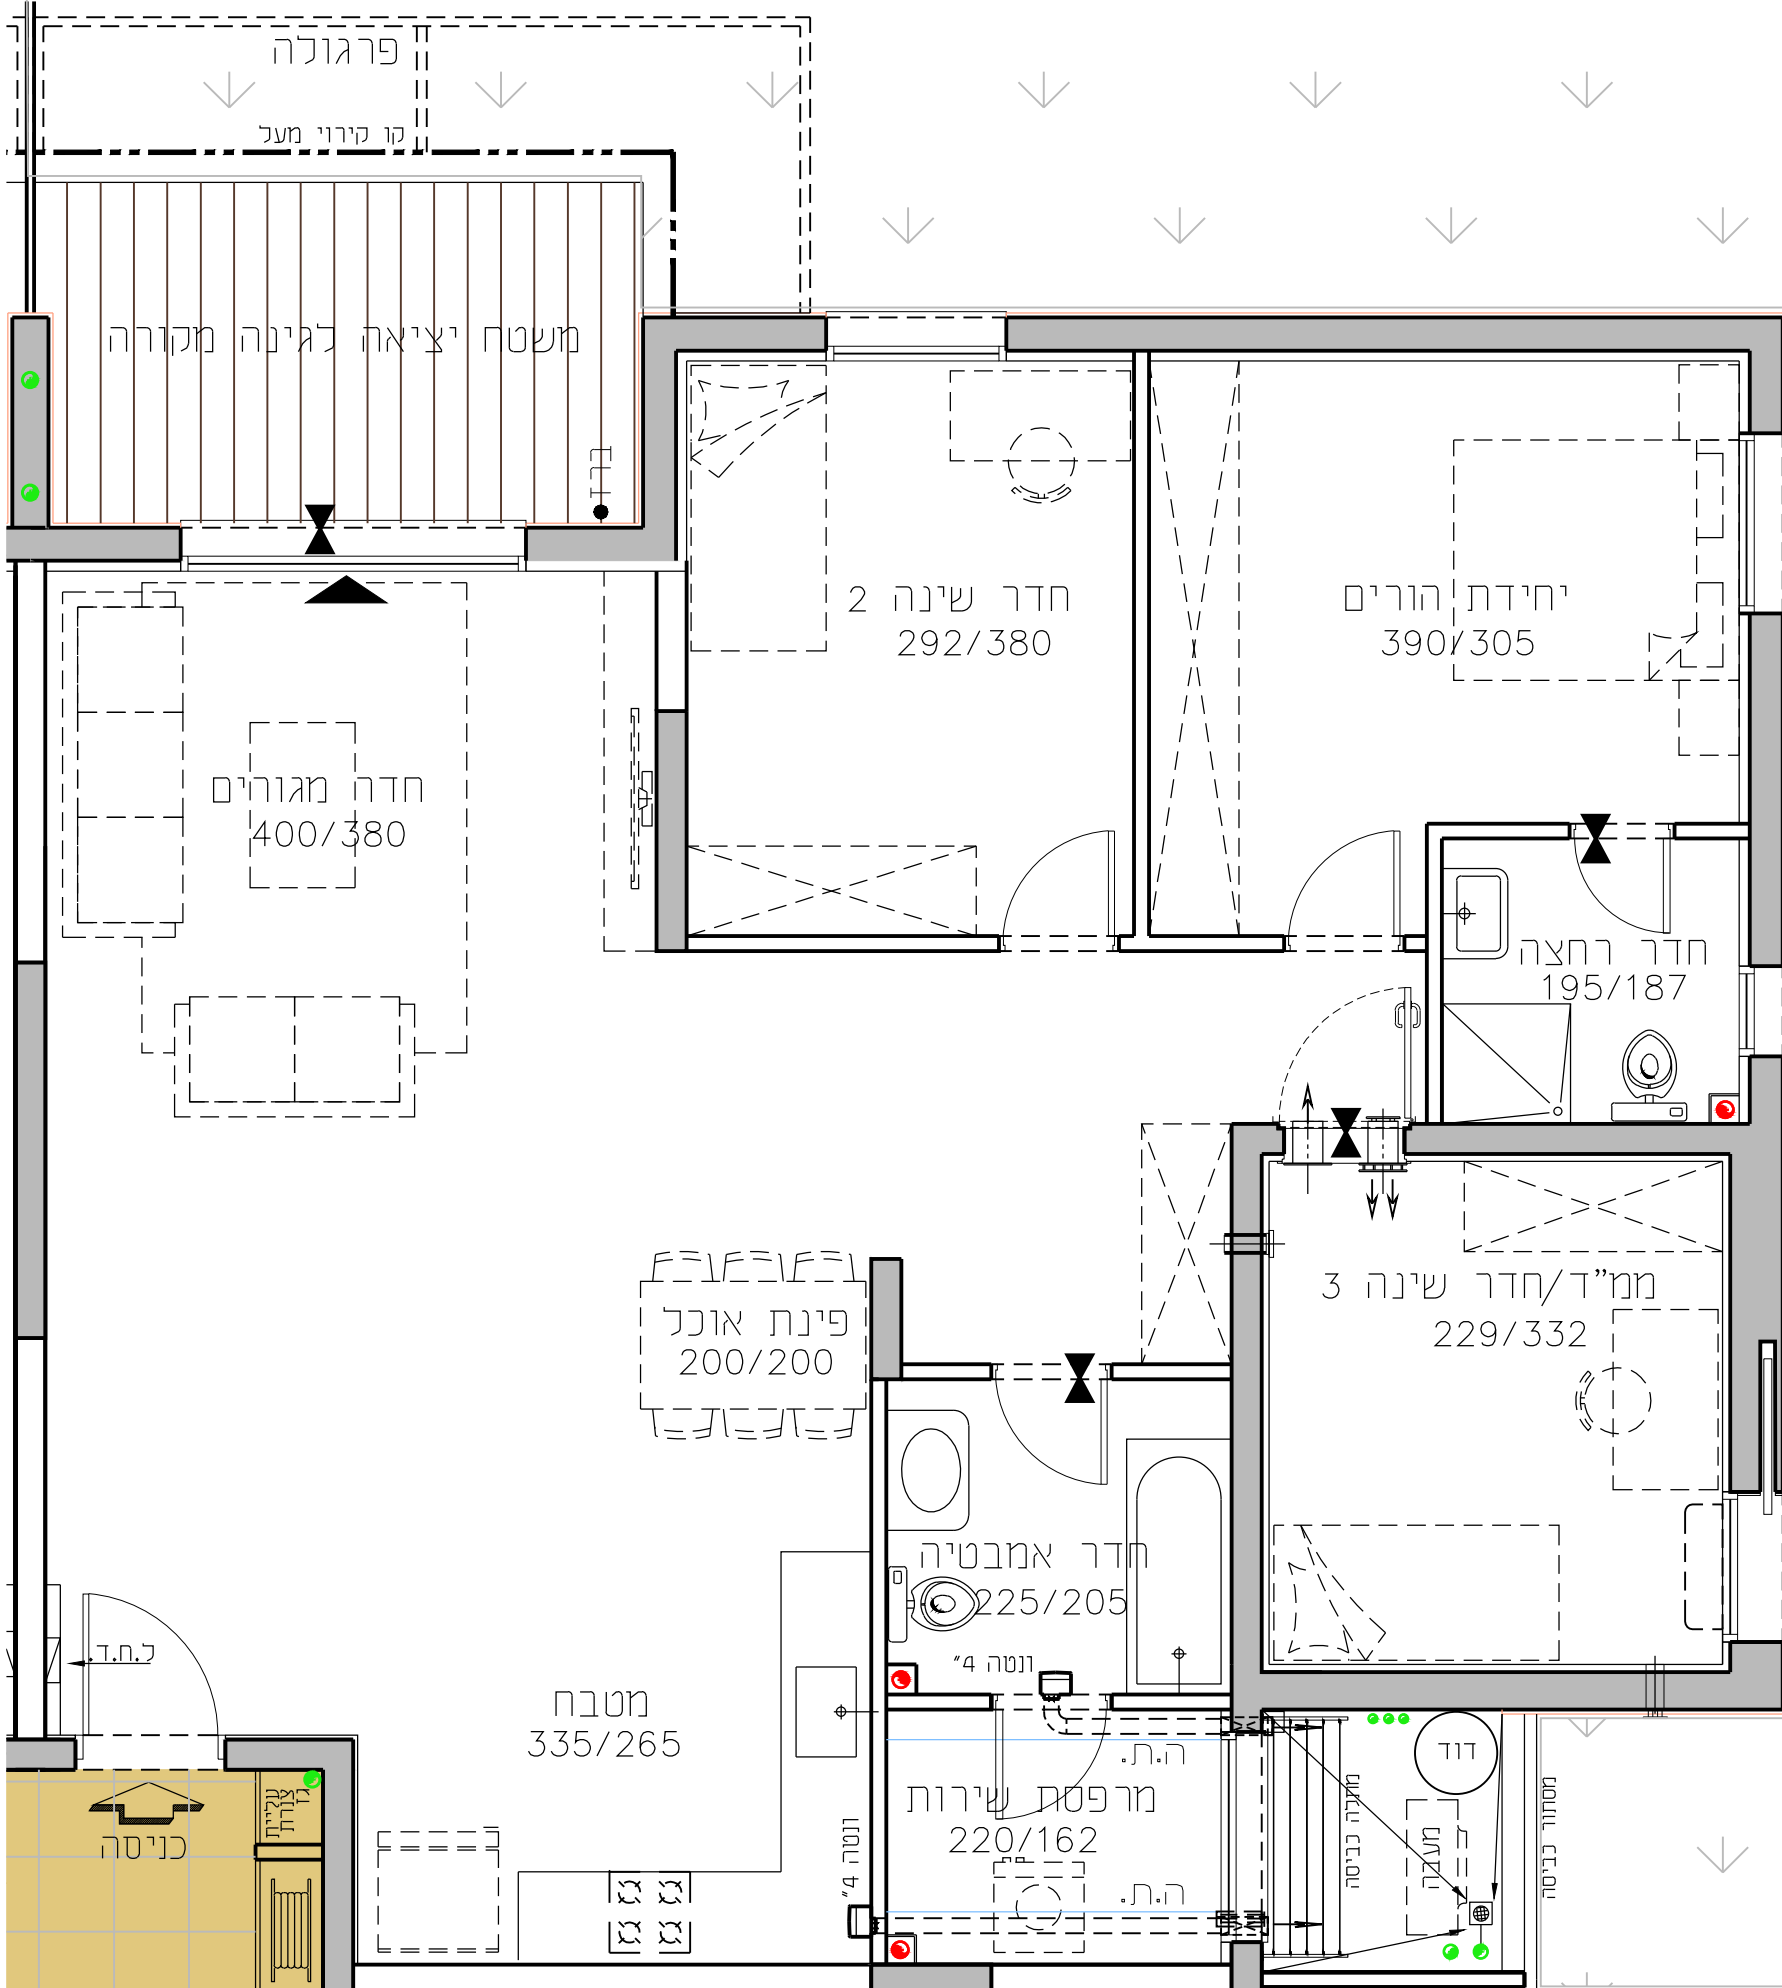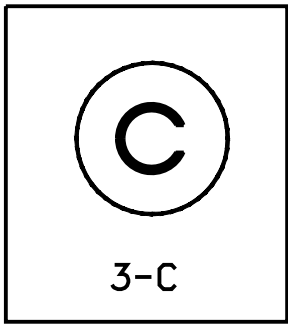

התוכניות והפרטים בדף זה למסירת מידה בלבד, ואינם מהווים כל התחייבות החברה. את החברה מחייב ההסכם והמפרט הטכני, לפי חוק המכר שעליו יחתמו החברה והרוכשים.

**או.דור**

