

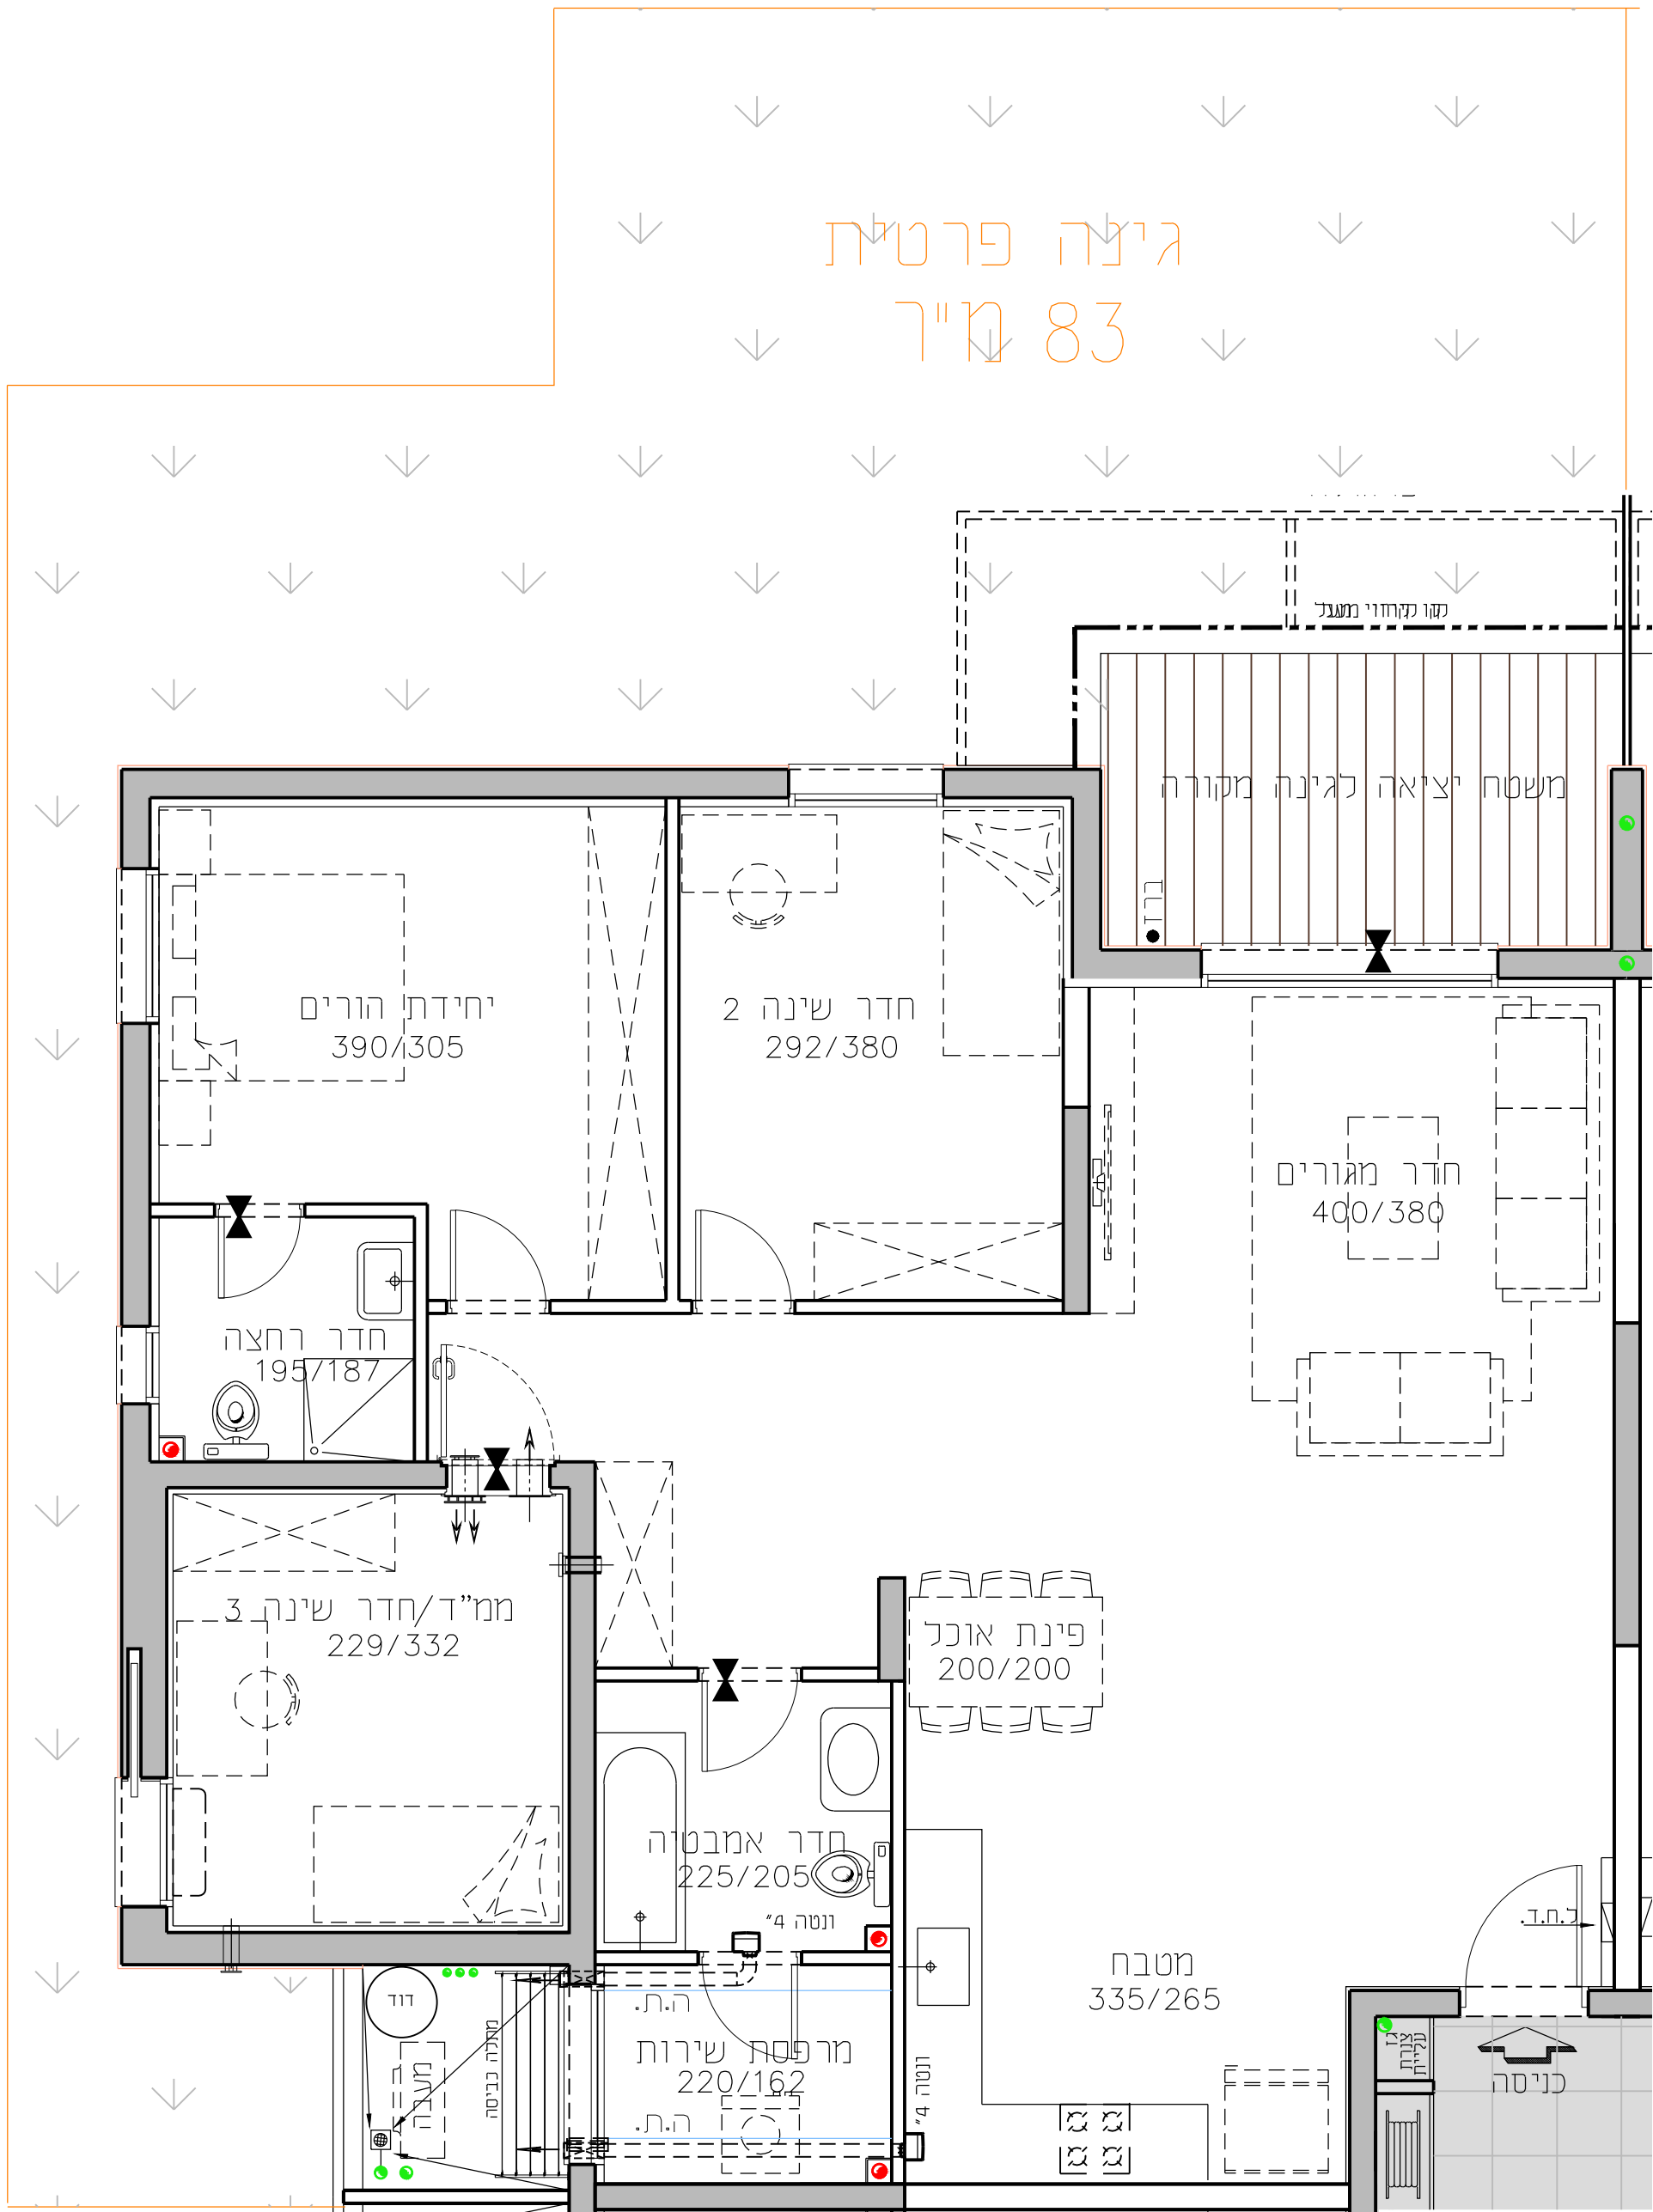


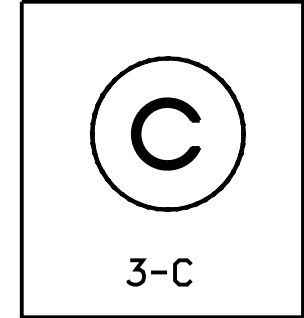

החותרים טירת כרמל


מגרש 2016
בניין B2
דירת 4.0 חד' 115.2 מ"ר
קומה קרקע טיפוס דירה C
קנ"ח 1:50 תאריך 29.10.17

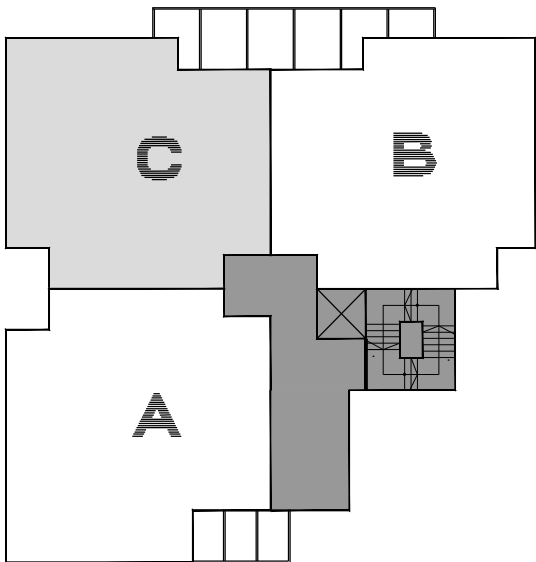


תכנית סכימטית של הקומה

גג		
D/F	E	קומה 8
D/F	B	קומה 7
D/C	B	קומה 6
D/C	B	קומה 5
D/C	B	קומה 4
D/C	B	קומה 3
D/C	B	קומה 2
D/C	B	קומה 1
מחסנים/C	B	קומה 0
A/C	B	קומה 0

חדר רוחב סכימטי

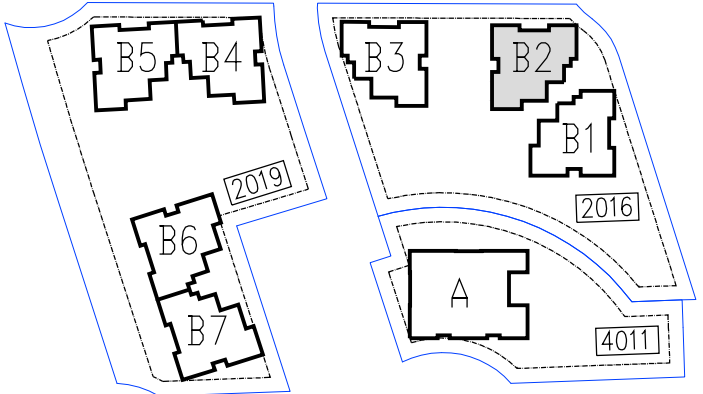

גורדון אדריכלים ומתכנני ערים בע"מ
Gordon Architects & Urban Planners
רח' קרו היסוד 15 טירת כרמל 3902634
Tel. 972-4-8580077 Fax 972-4-8580066
Office @gordon-ltd.co.il www.gordon-ltd.co.il

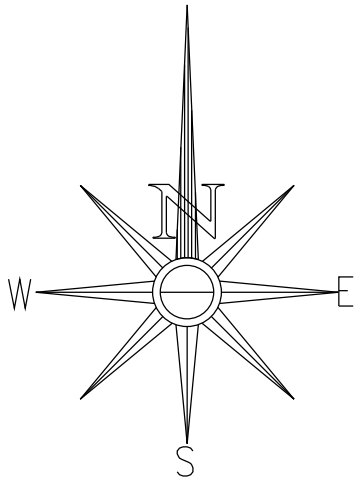

קומה	טיפוס דירה	מספר דירה
ק-0	C	3