



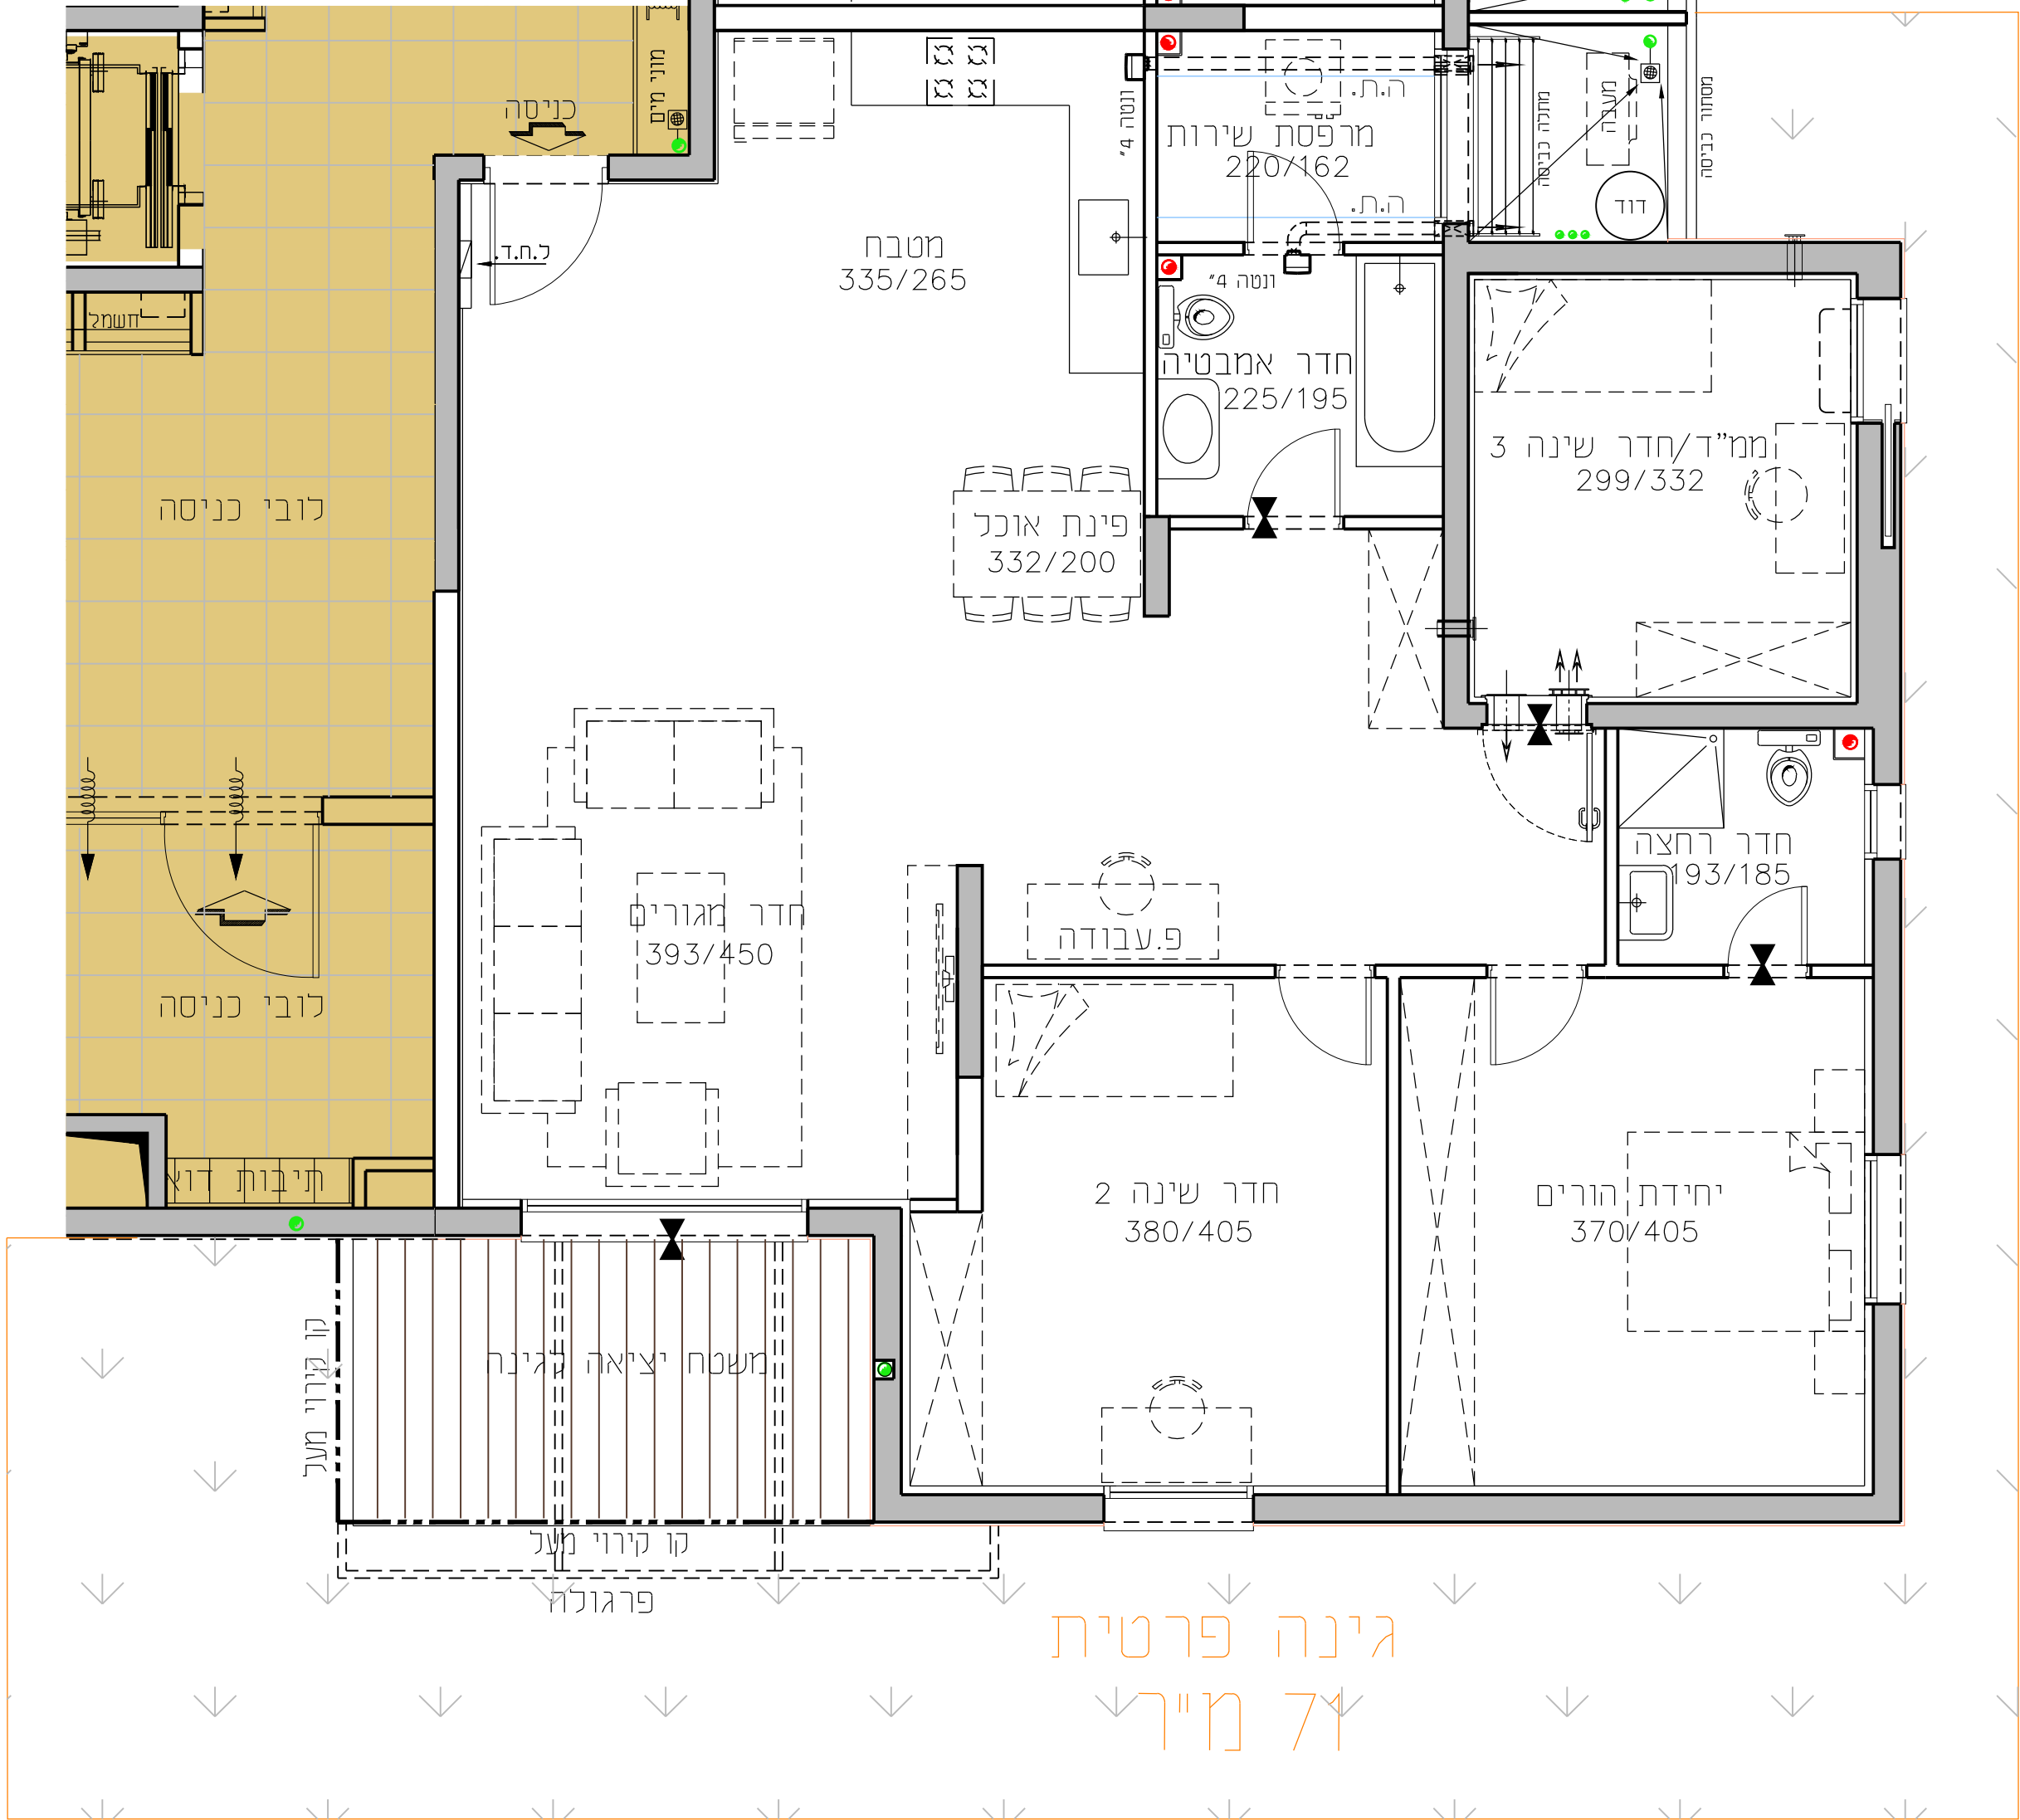

מגרש **2016**
 בניין **B3**
 דירת 4.0 חד' 126.2 מ"ר


קומה **A** **קרקע** טיפוס דירה
 קנ"מ 1:50 תאריך **29.10.17**

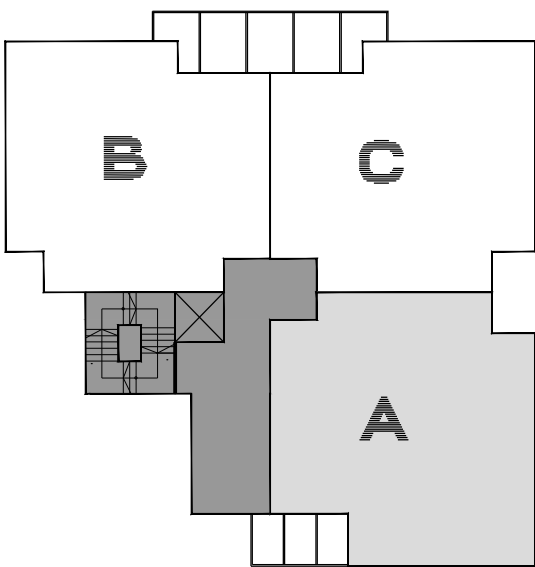

תכנית סכימטית של הקומה

גג		
קומה 8	E	F/D
קומה 7	B	F/D
קומה 6	B	C/D
קומה 5	B	C/D
קומה 4	B	C/D
קומה 3	B	C/D
קומה 2	B	C/D
קומה 1	B	מחסנים/C
קומה 0	B	C/A

חתך רוחב סכימטי

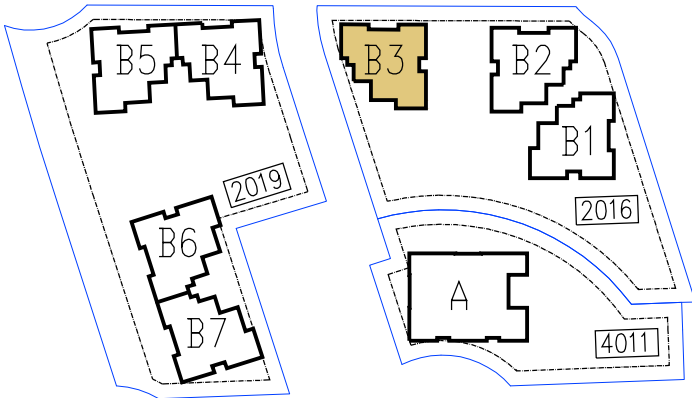

גורדון אדריכלים ומתכנני ערים בע"מ

Gordon Architects & Urban Planners

רח' קרן היסוד 15

3902634

Tel. 972-4-8580077

Office @gordon-ltd.co.il

טיפוס דירה

A

מספר דירה

1

קומה

ס-0

972-4-8580066

Fax 972-4-8580066

www.gordon-ltd.co.il

התוכנית והפרטים בדף זה למסירת מידה בלבד, ואינם מהווים כל התחייבות החברה. את החברה מחייב ההסכם והמפרט הטכני, לפי חוק המכר שעליו יחתמו החברה והרוכשים.