

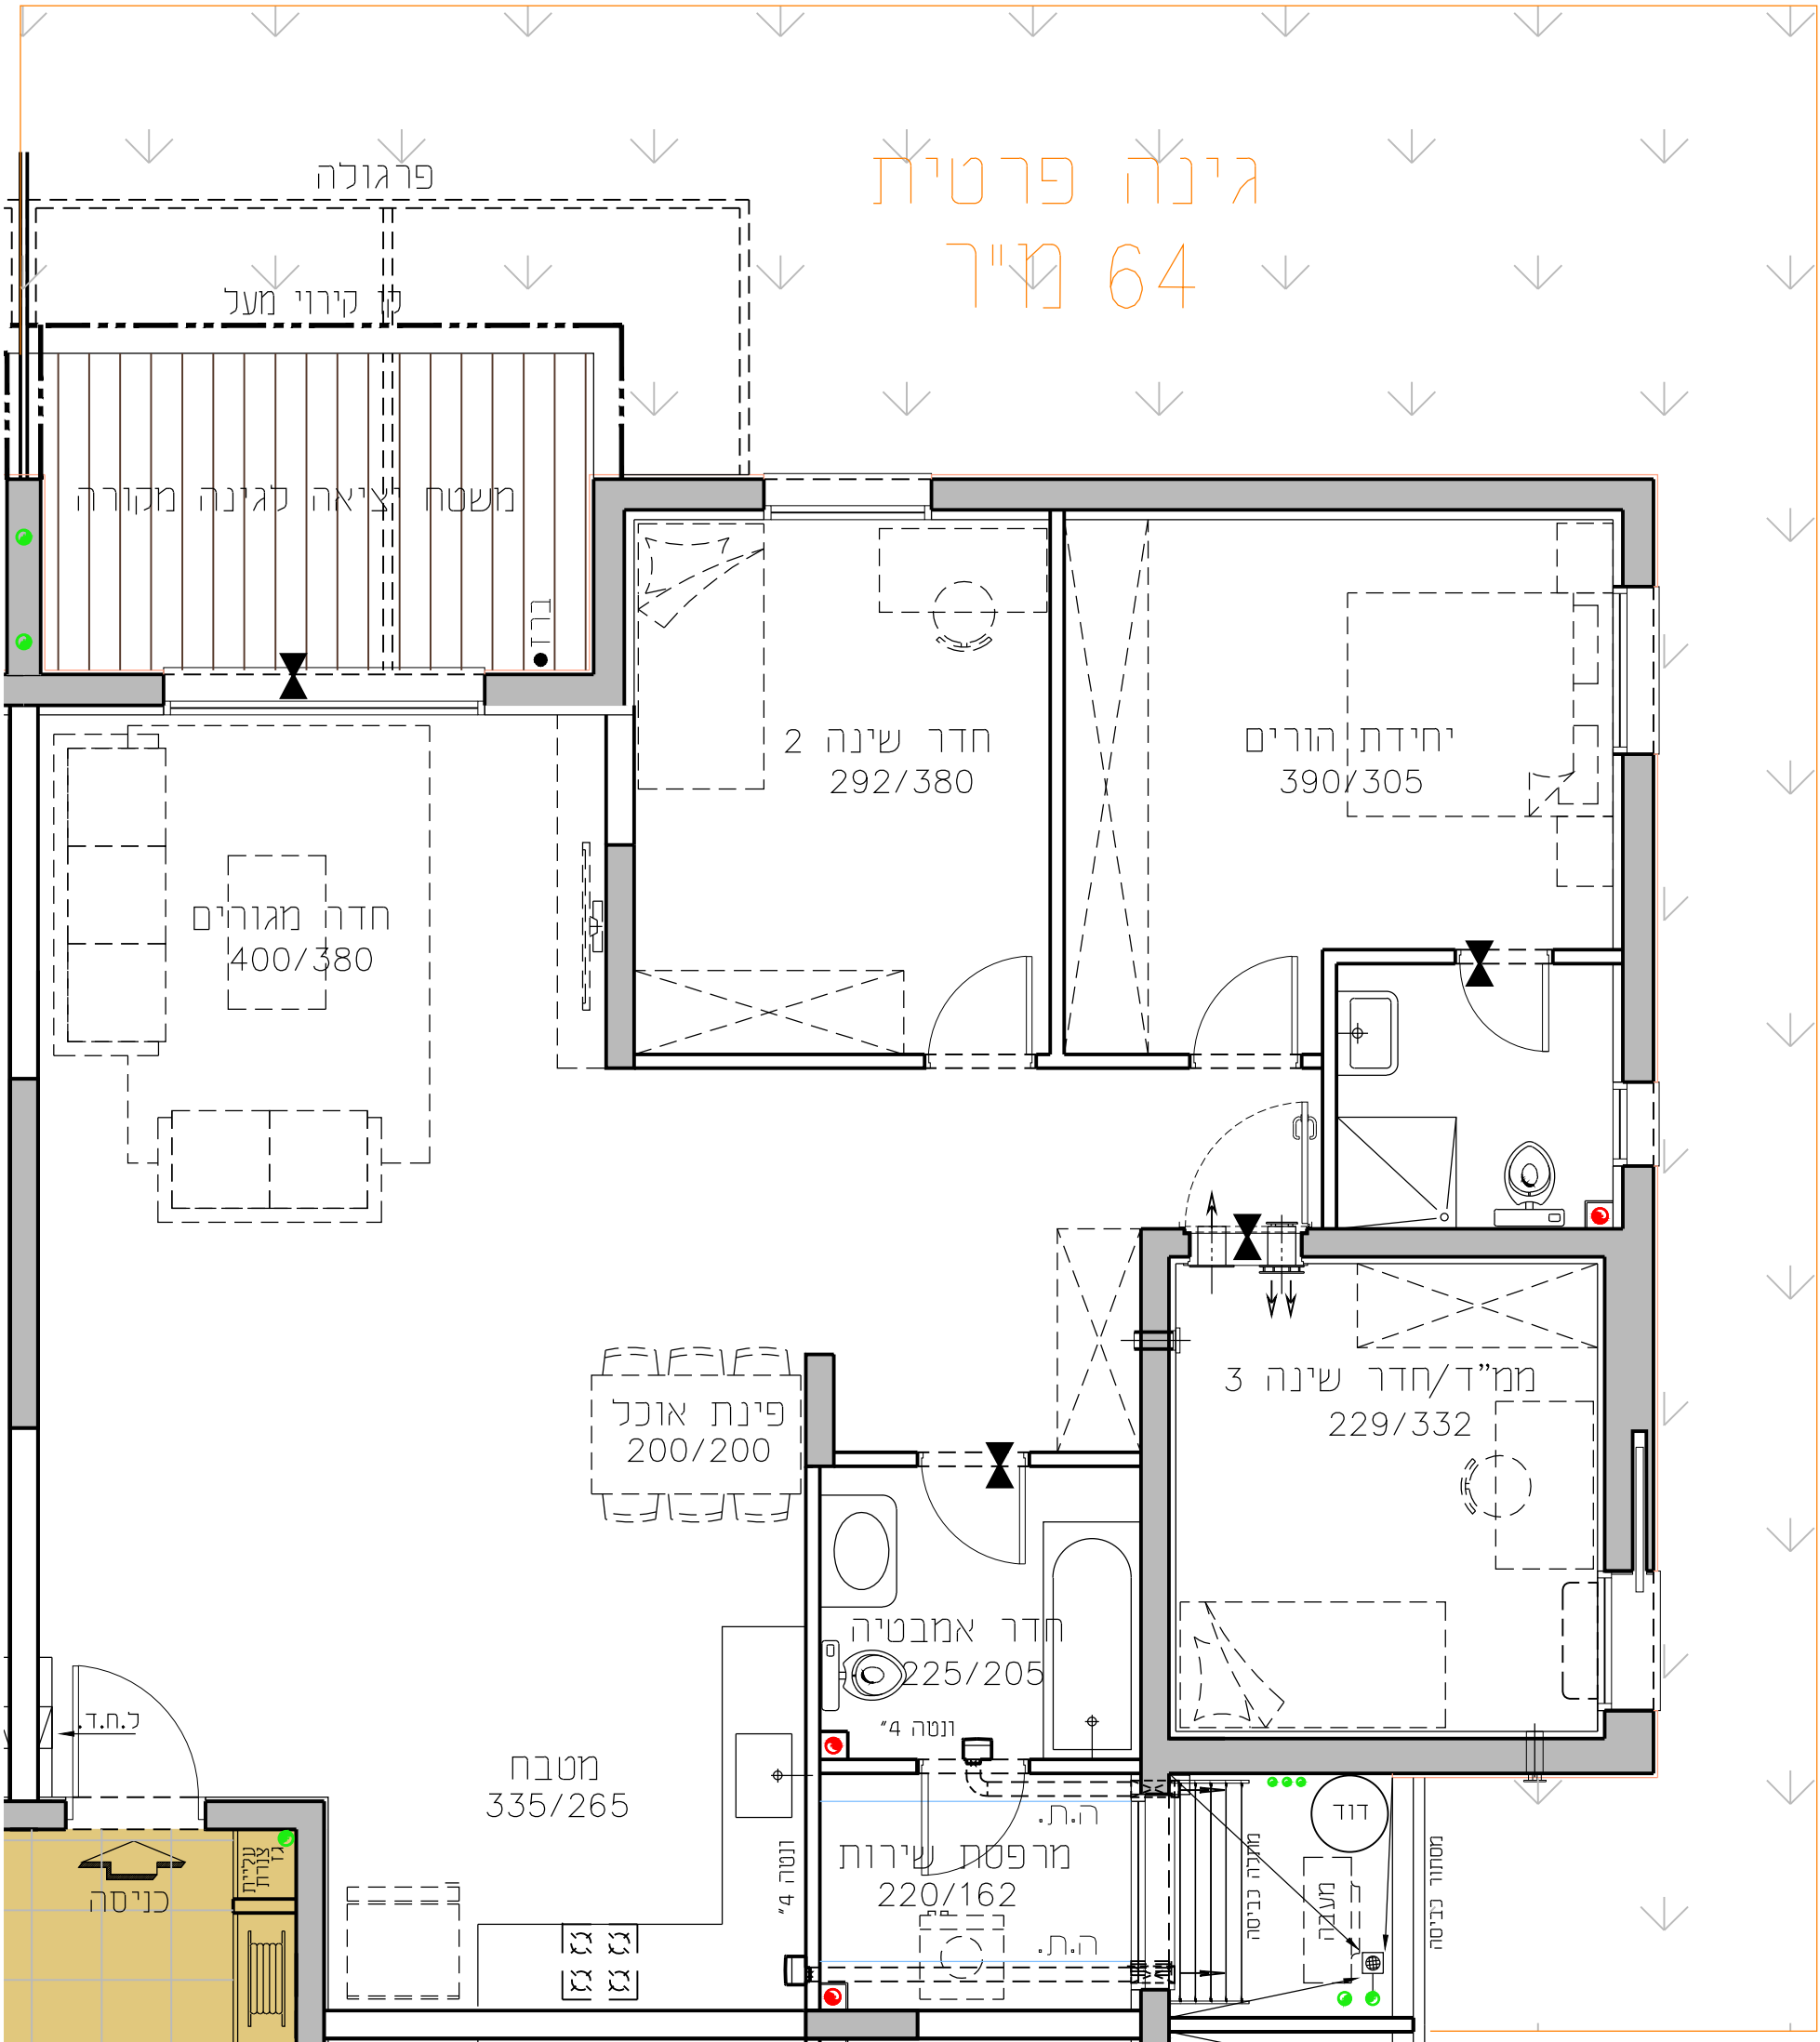


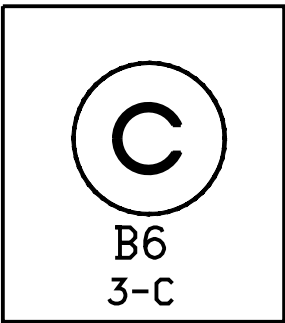

החותרים טירת כרמל

מגרש 2019
בניין B6
דירת 4.0 חד' 115.2 מ"ר


קומה קרקע טיפוס דירה C
קנ"מ 1:50 תאריך 29.10.17

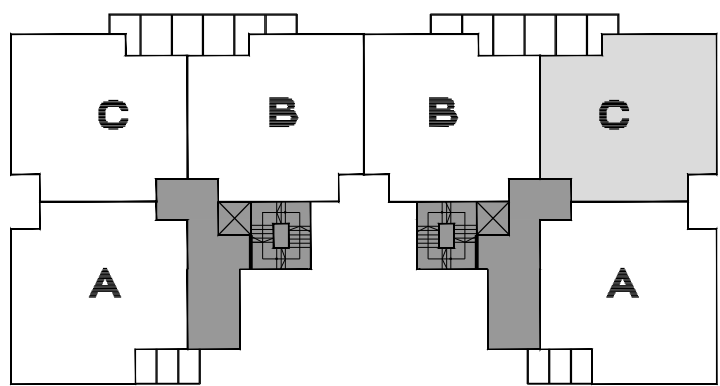


תכנית סכימטית של הקומה

בניין B6				בניין B7			
גג							גג
קומה 7	F/D	E	E	F/D	E	E	קומה 7
קומה 6	C/D	B	B	C/D	B	B	קומה 6
קומה 5	C/D	B	B	C/D	B	B	קומה 5
קומה 4	C/D	B	B	C/D	B	B	קומה 4
קומה 3	C/D	B	B	C/D	B	B	קומה 3
קומה 2	C/D	B	B	C/D	B	B	קומה 2
קומה 1	מחסנים/C	B	B	מחסנים/C	B	B	קומה 1
קומה 0	C/A	B	B	C/A	B	B	קומה 0

חתך רוחב סכימטי

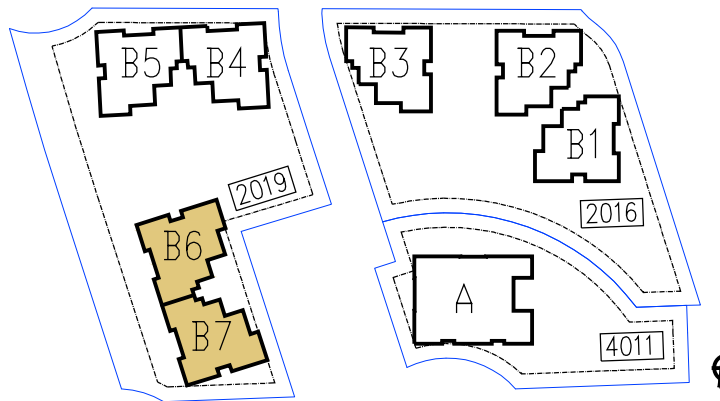

גורדון אדריכלים ומתכנני ערים בע"מ
Gordon Architects & Urban Planners
רח' קרן היסוד 15 טירת כרמל 3902634
Tel. 972-4-8580077 Fax 972-4-8580066
Office @gordon-ltd.co.il www.gordon-ltd.co.il

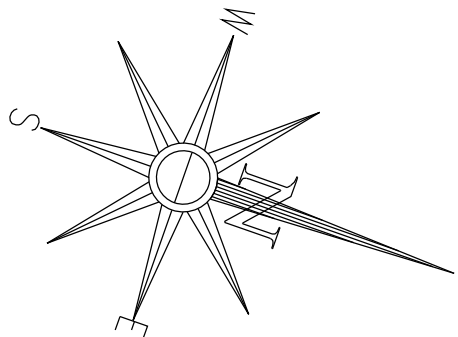

מספר דירה	טיפוס דירה	קומה
3	C	ק-0