

החותרים טירת כרמל


מגרש 2019

בניין B7

דירת 4.0 חד' 126.2 מ"ר

קומה קרקע טיפוס דירה A


קנ"מ 1:50 תאריך 29.10.17

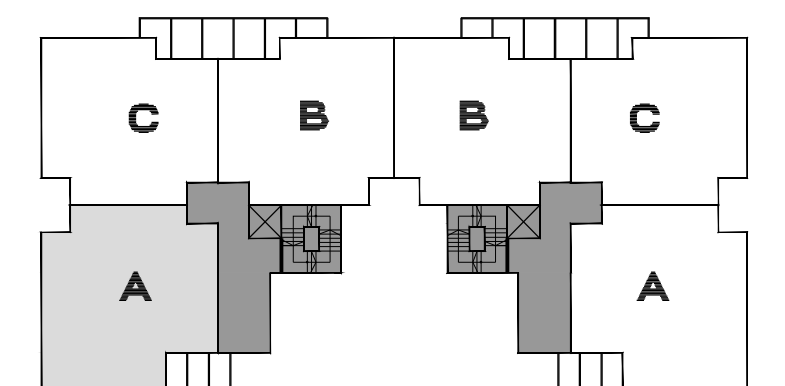

תכנית סכימטית של הקומה



בניין B6				בניין B7			
קומה	F/D	E	E	F/D	E	E	F/D
קומה 7	C/D	B	B	C/D	B	B	C/D
קומה 6	C/D	B	B	C/D	B	B	C/D
קומה 5	C/D	B	B	C/D	B	B	C/D
קומה 4	C/D	B	B	C/D	B	B	C/D
קומה 3	C/D	B	B	C/D	B	B	C/D
קומה 2	C/D	B	B	C/D	B	B	C/D
קומה 1	C/D	B	B	C/D	B	B	C/D
קומה 0	C/A	B	B	C/A	B	B	C/A

חדר רוחב סכימטי

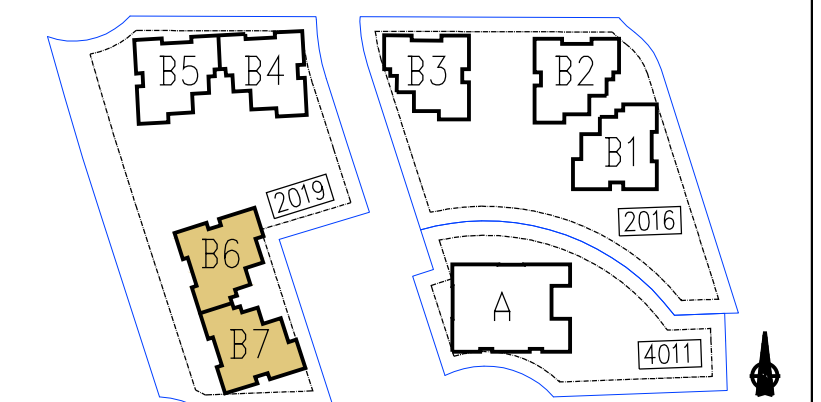


גורדון אדריכלים ומתכנני ערים בע"מ
Gordon Architects & Urban Planners

רחי קרן היסוד 15 טירת כרמל 3902634
Tel. 972-4-8580077 Fax 972-4-8580066
Office @gordon-ltd.co.il www.gordon-ltd.co.il

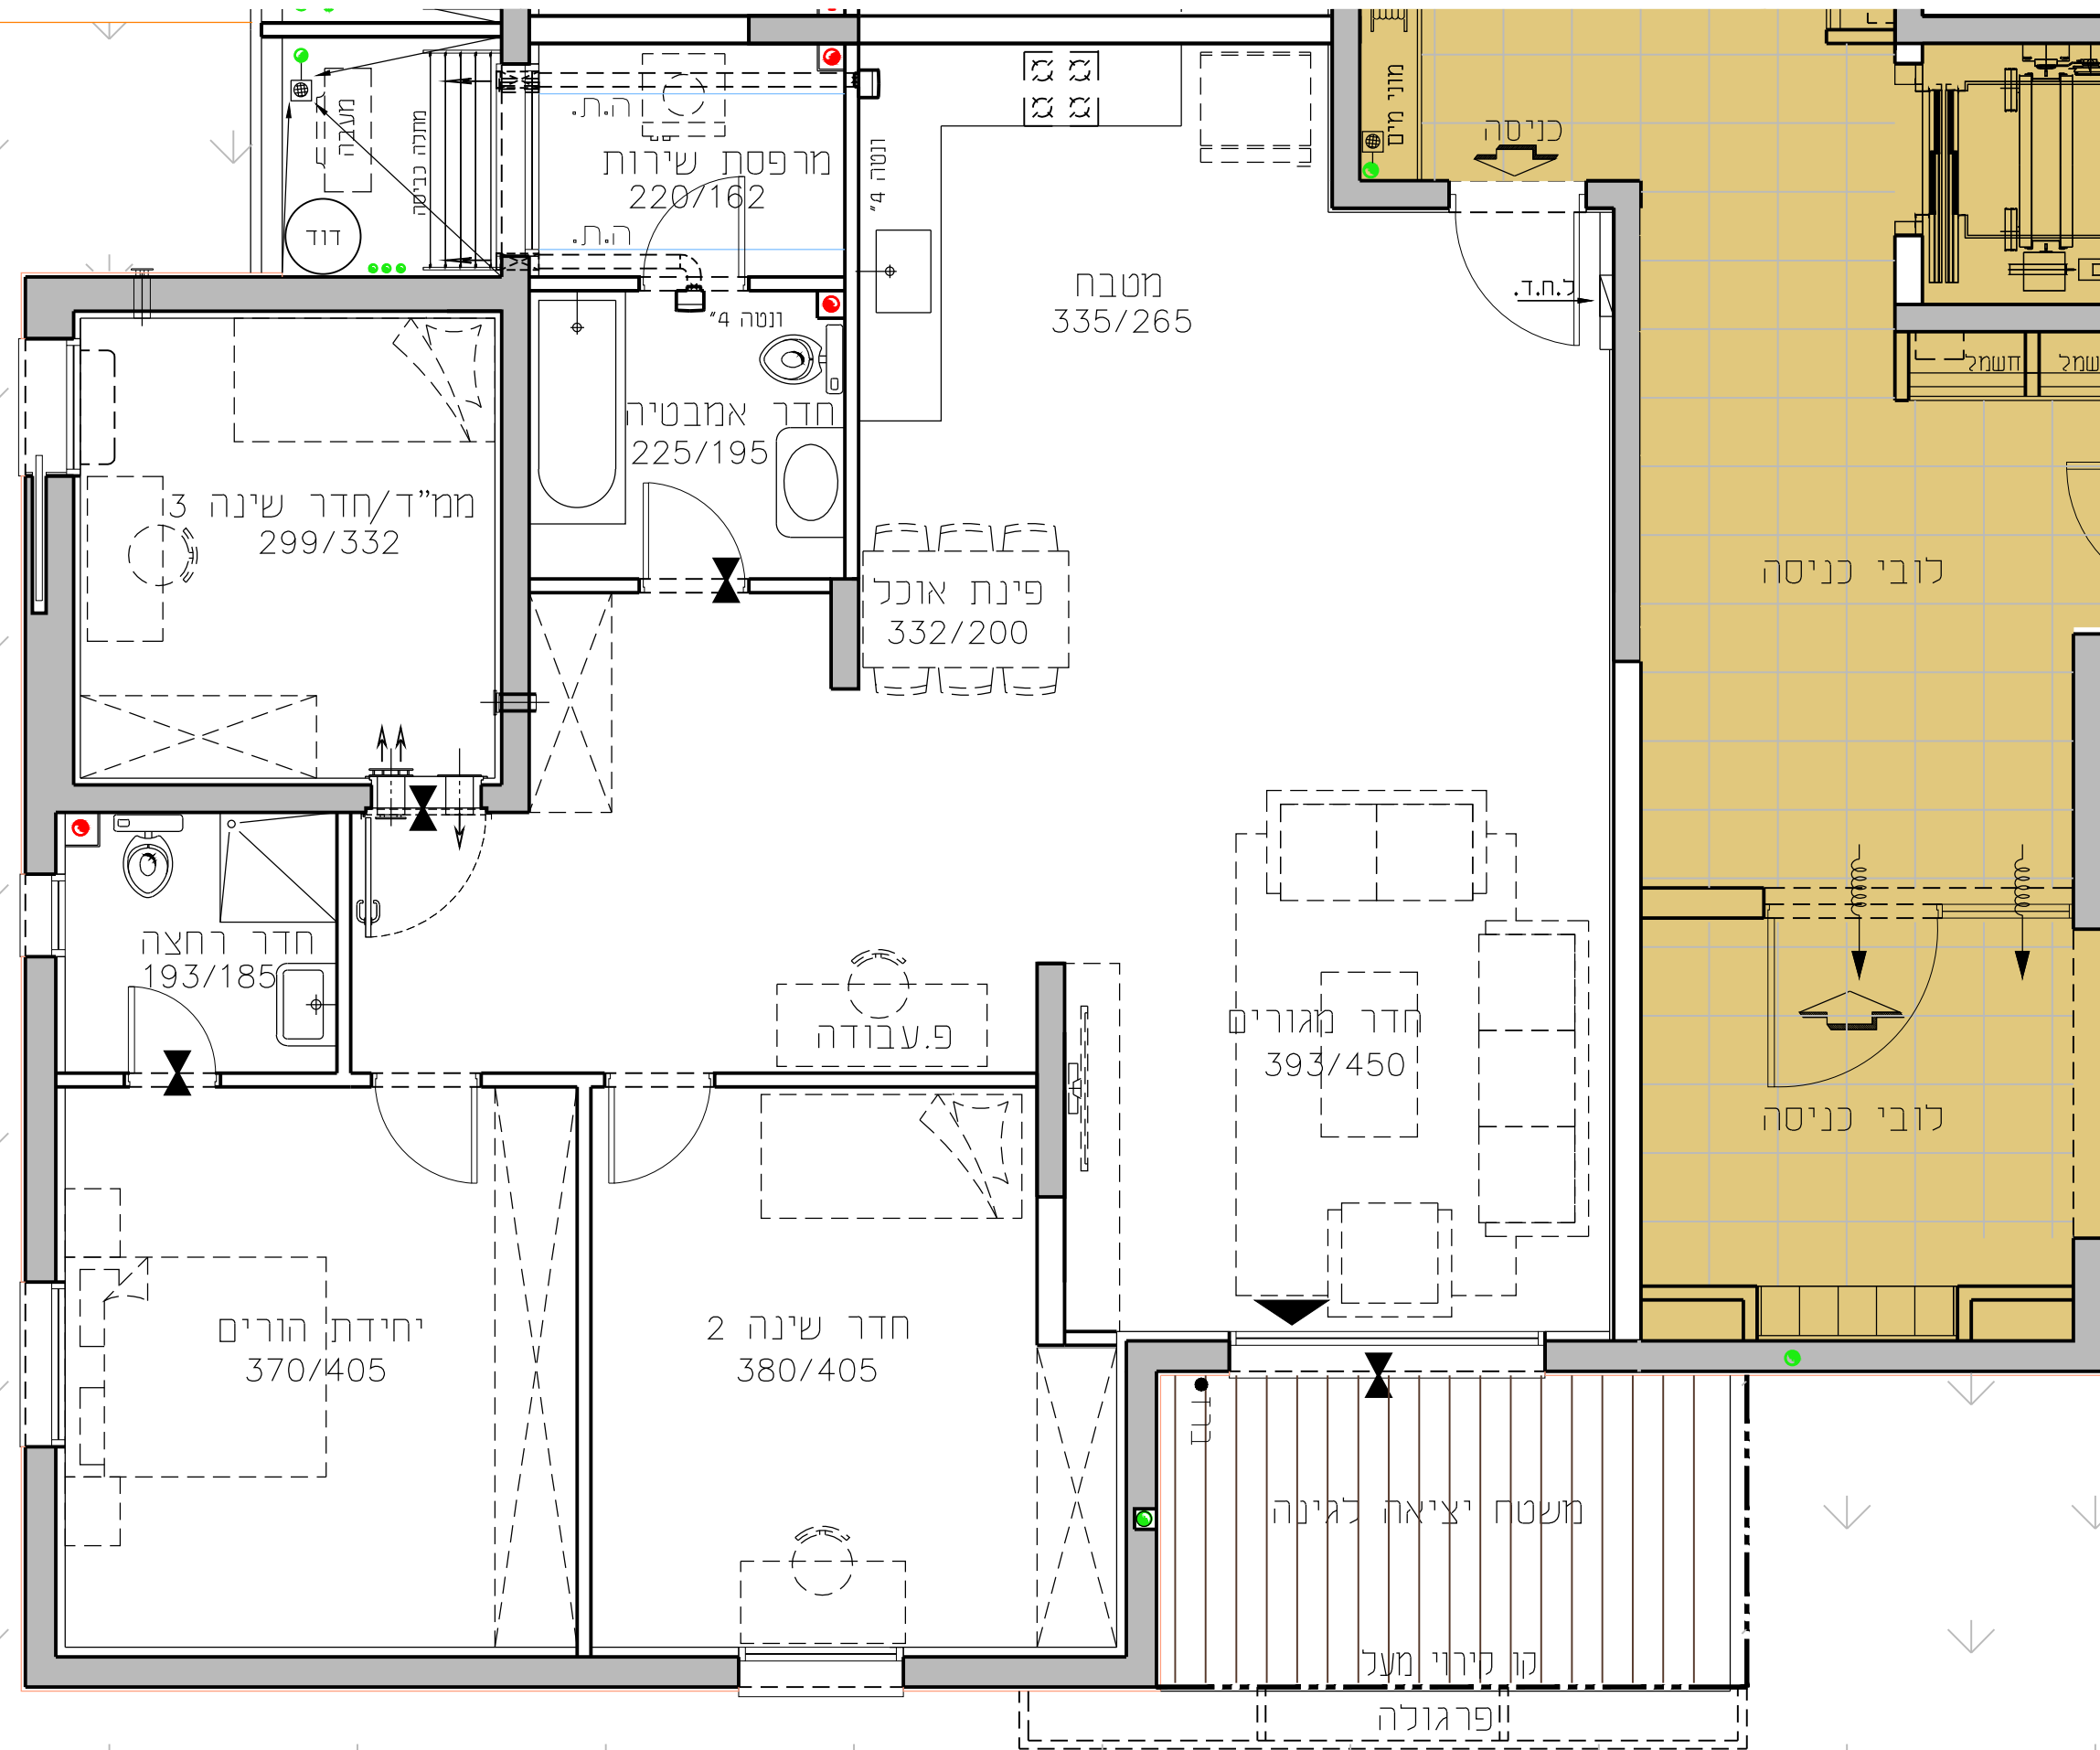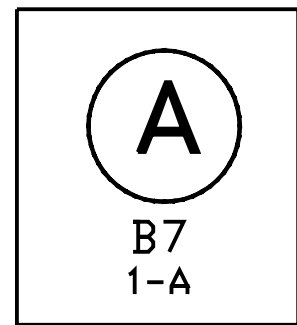

גינה פרטית
238 מ"ר

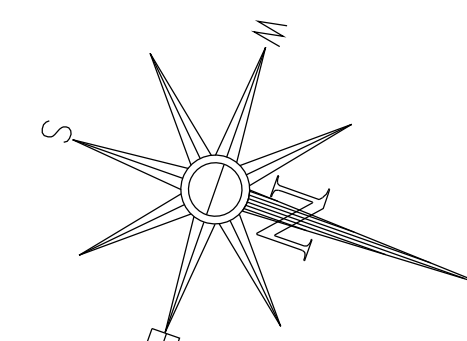

קומה	טיפוס	מספר
ק-0	A	1