



B
4-B

C
5-C

החותרים טירת כרמל

מגרש 2003
בניין D5
קומה 1

קנ"מ 1:100 תאריך 19.12.01

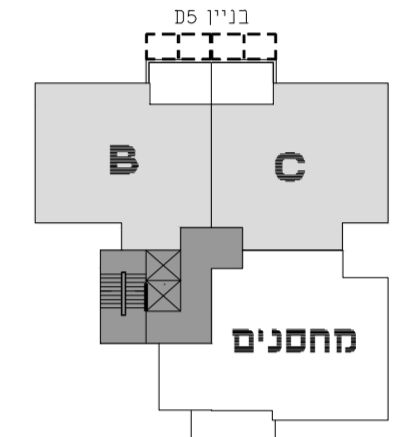
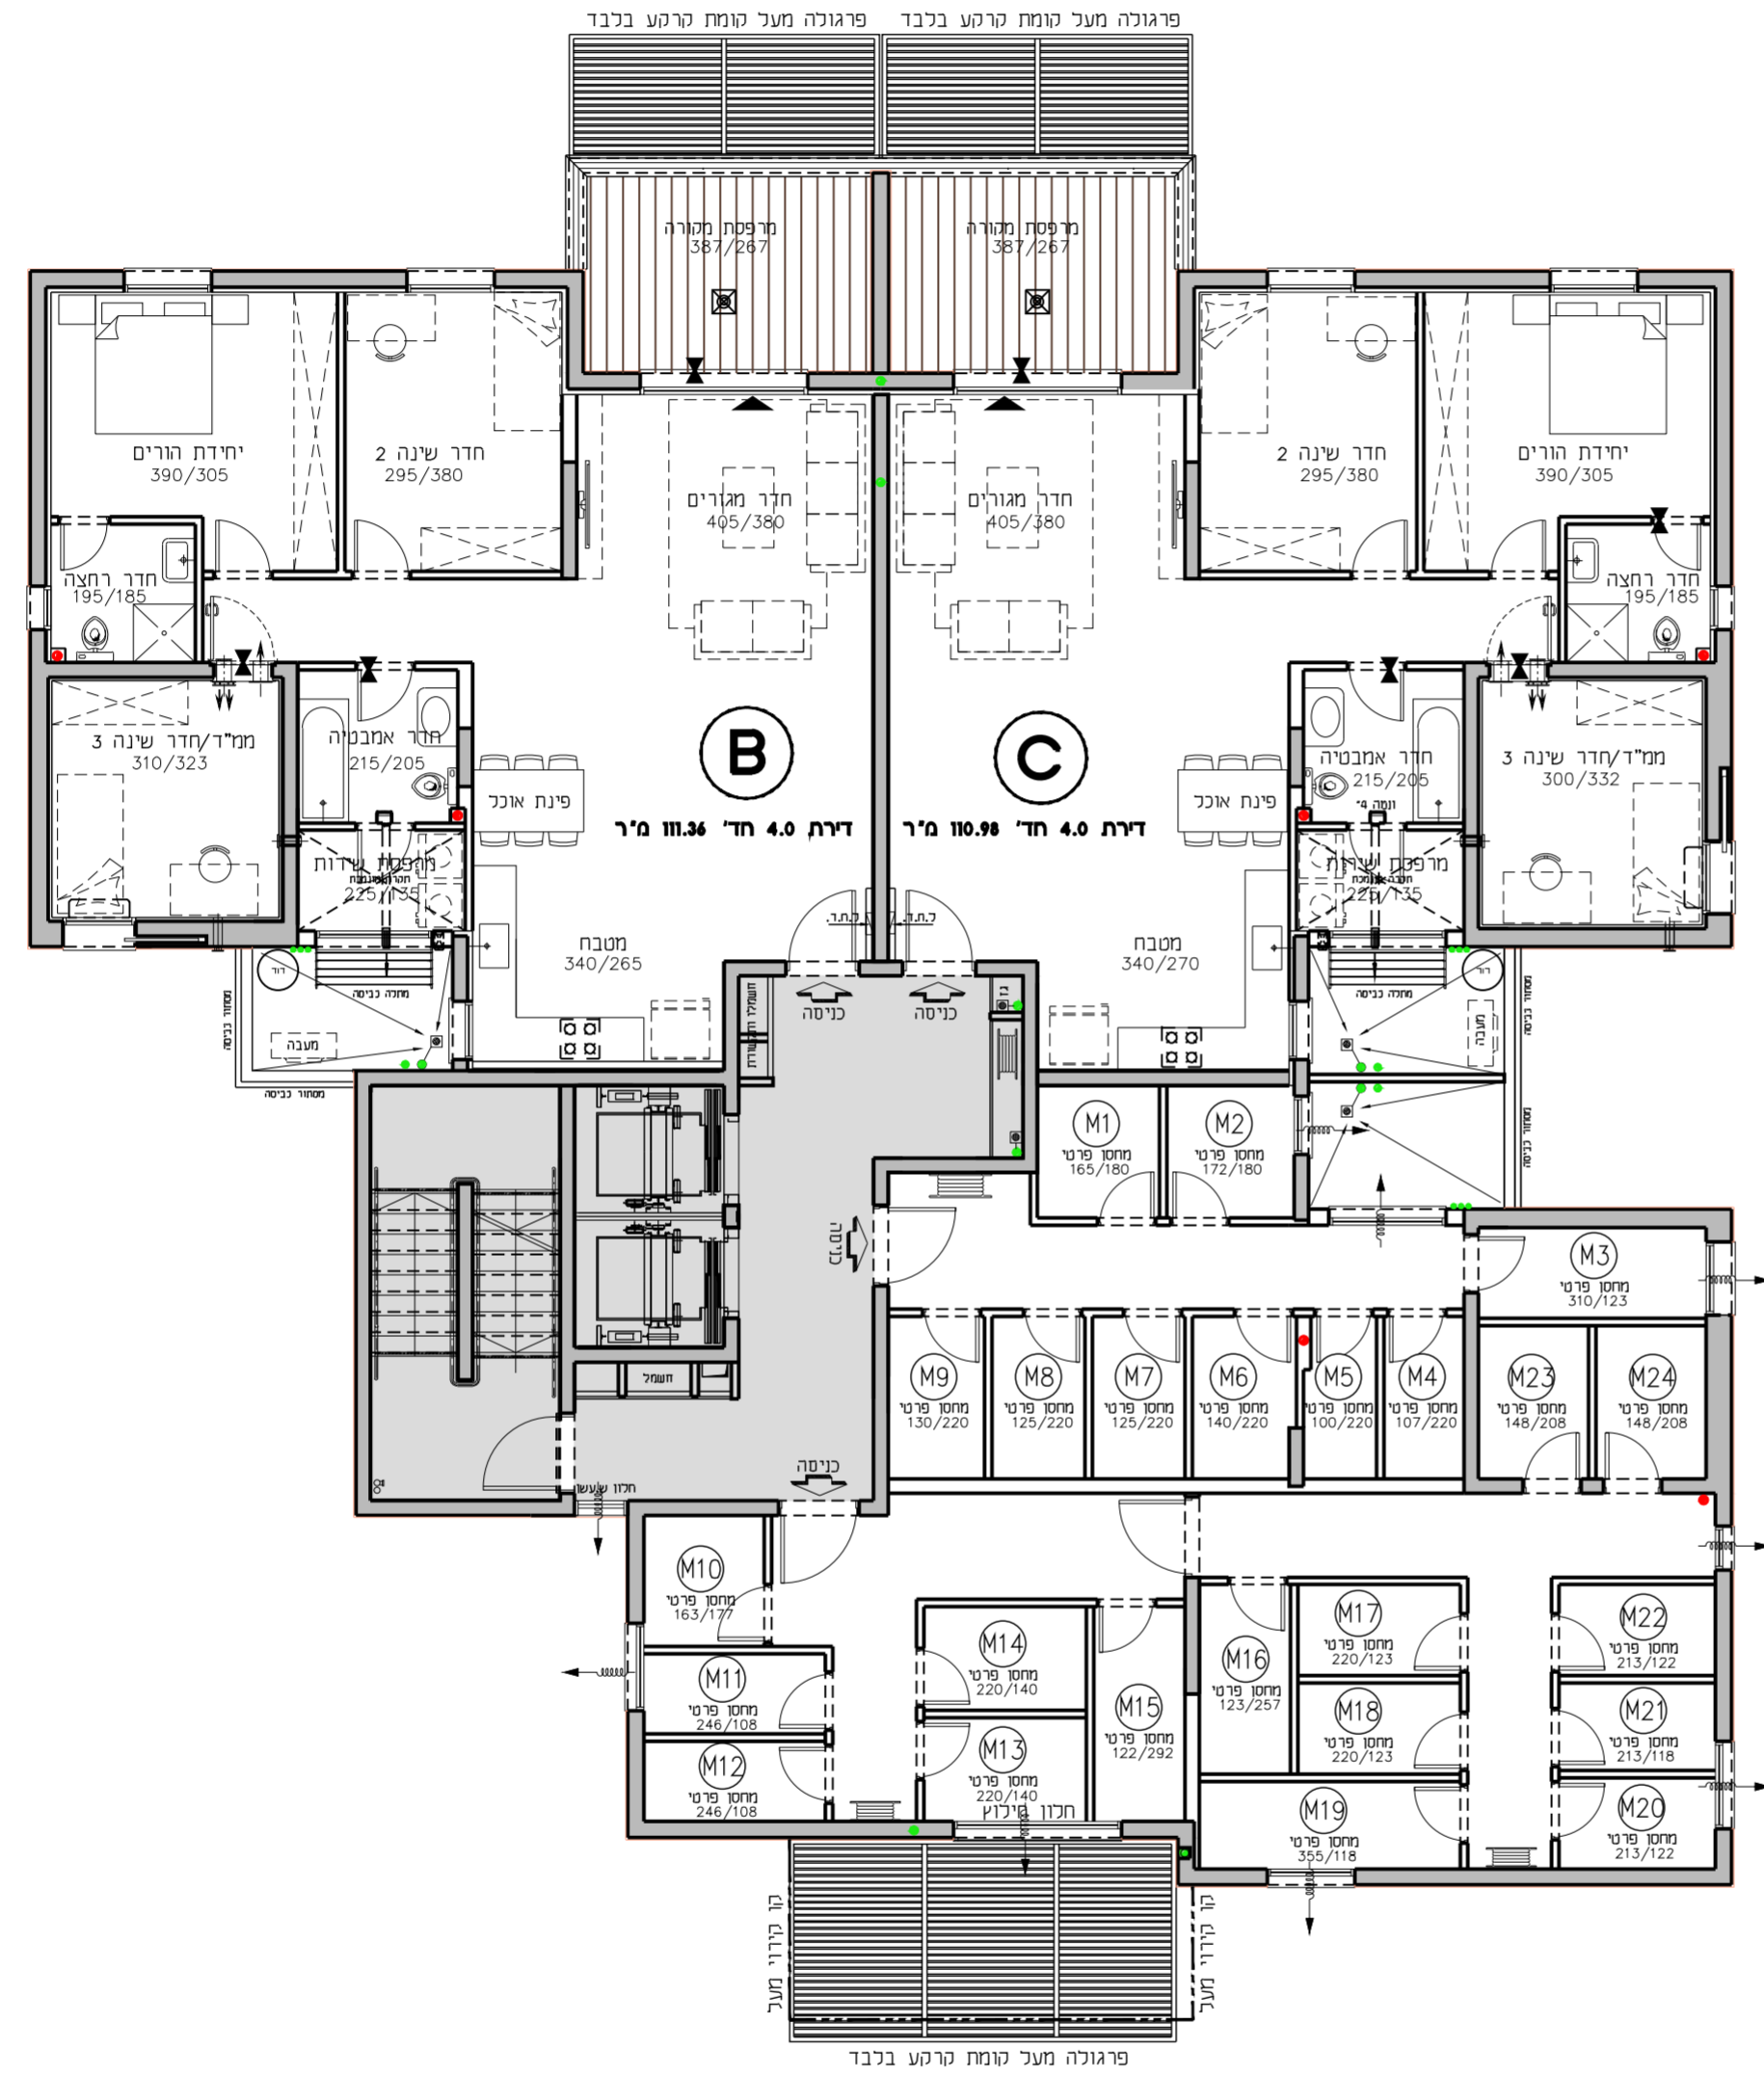


תכנית סכימטית של הקומה

בניין D5

קומה	חלק	חלק
8	H	H/D
7	H	H/D
6	E	F/D
5	E	F/D
4	E	C/D
3	B	C/D
2	B	C/D
1	B	מחסנים C
0	B	C/A
קומה ראשית	מרתף	

חדר רוחב סכימטי

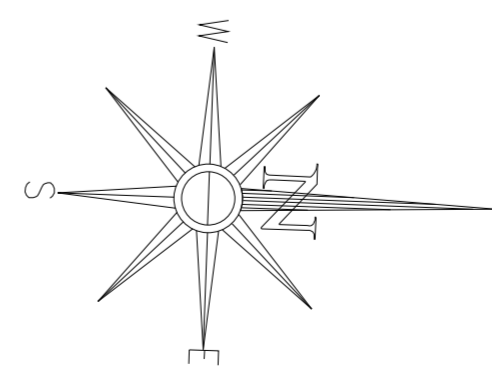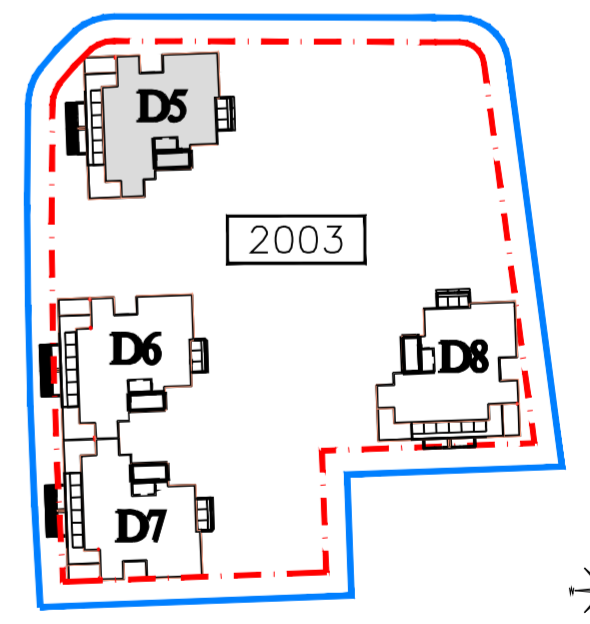

גורדון אדריכלים ומתכנני ערים בע"מ
Gordon Architects & Urban Planners
רח'י קרן היסוד 15 טירת כרמל 3902634
Tel. 972-4-8580077 Fax 972-4-8580066
Office @gordon-td.co.il www.gordon-td.co.il



מספר דירה	סמל	קומה
4	B	1-4
5	C	1-5