


# החותרים טירת כרמל

מגרש 2003  
בניין D5  
קומה 2-4

קנ"מ 1:100 תאריך 01.12.19

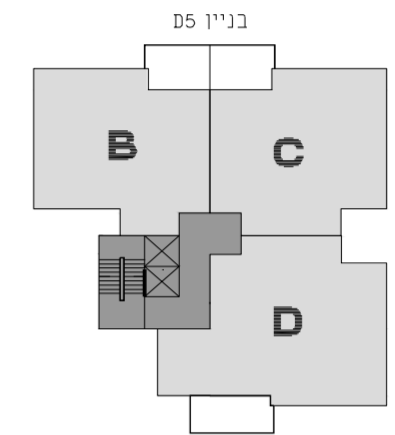


תכנית סכימטית של הקומה

בניין D5


גג		
קומה 8	H	H/D
קומה 7	H	H/D
קומה 6	E	F/D
קומה 5	E	F/D
קומה 4	B	C/D
קומה 3	B	C/D
קומה 2	B	C/D
קומה 1	B	מחסנים C
קומה 0	B	C/A
קומה -1	מרתף	

חדר רוחב סכימטי

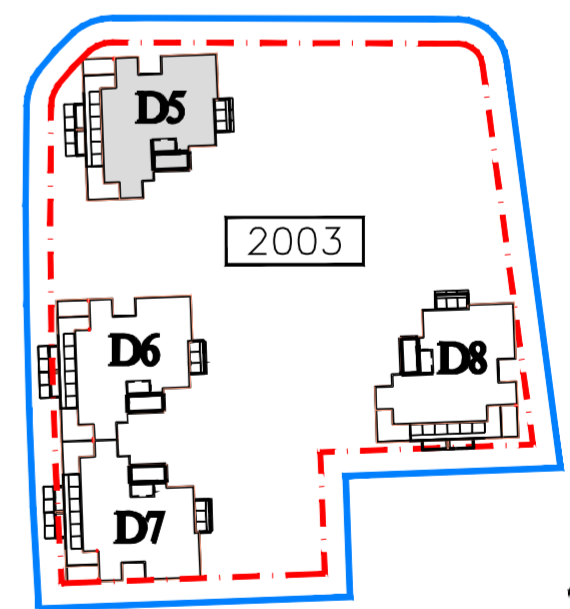


B  
7-B  
10-B  
13-B

C  
8-C  
11-C  
14-C

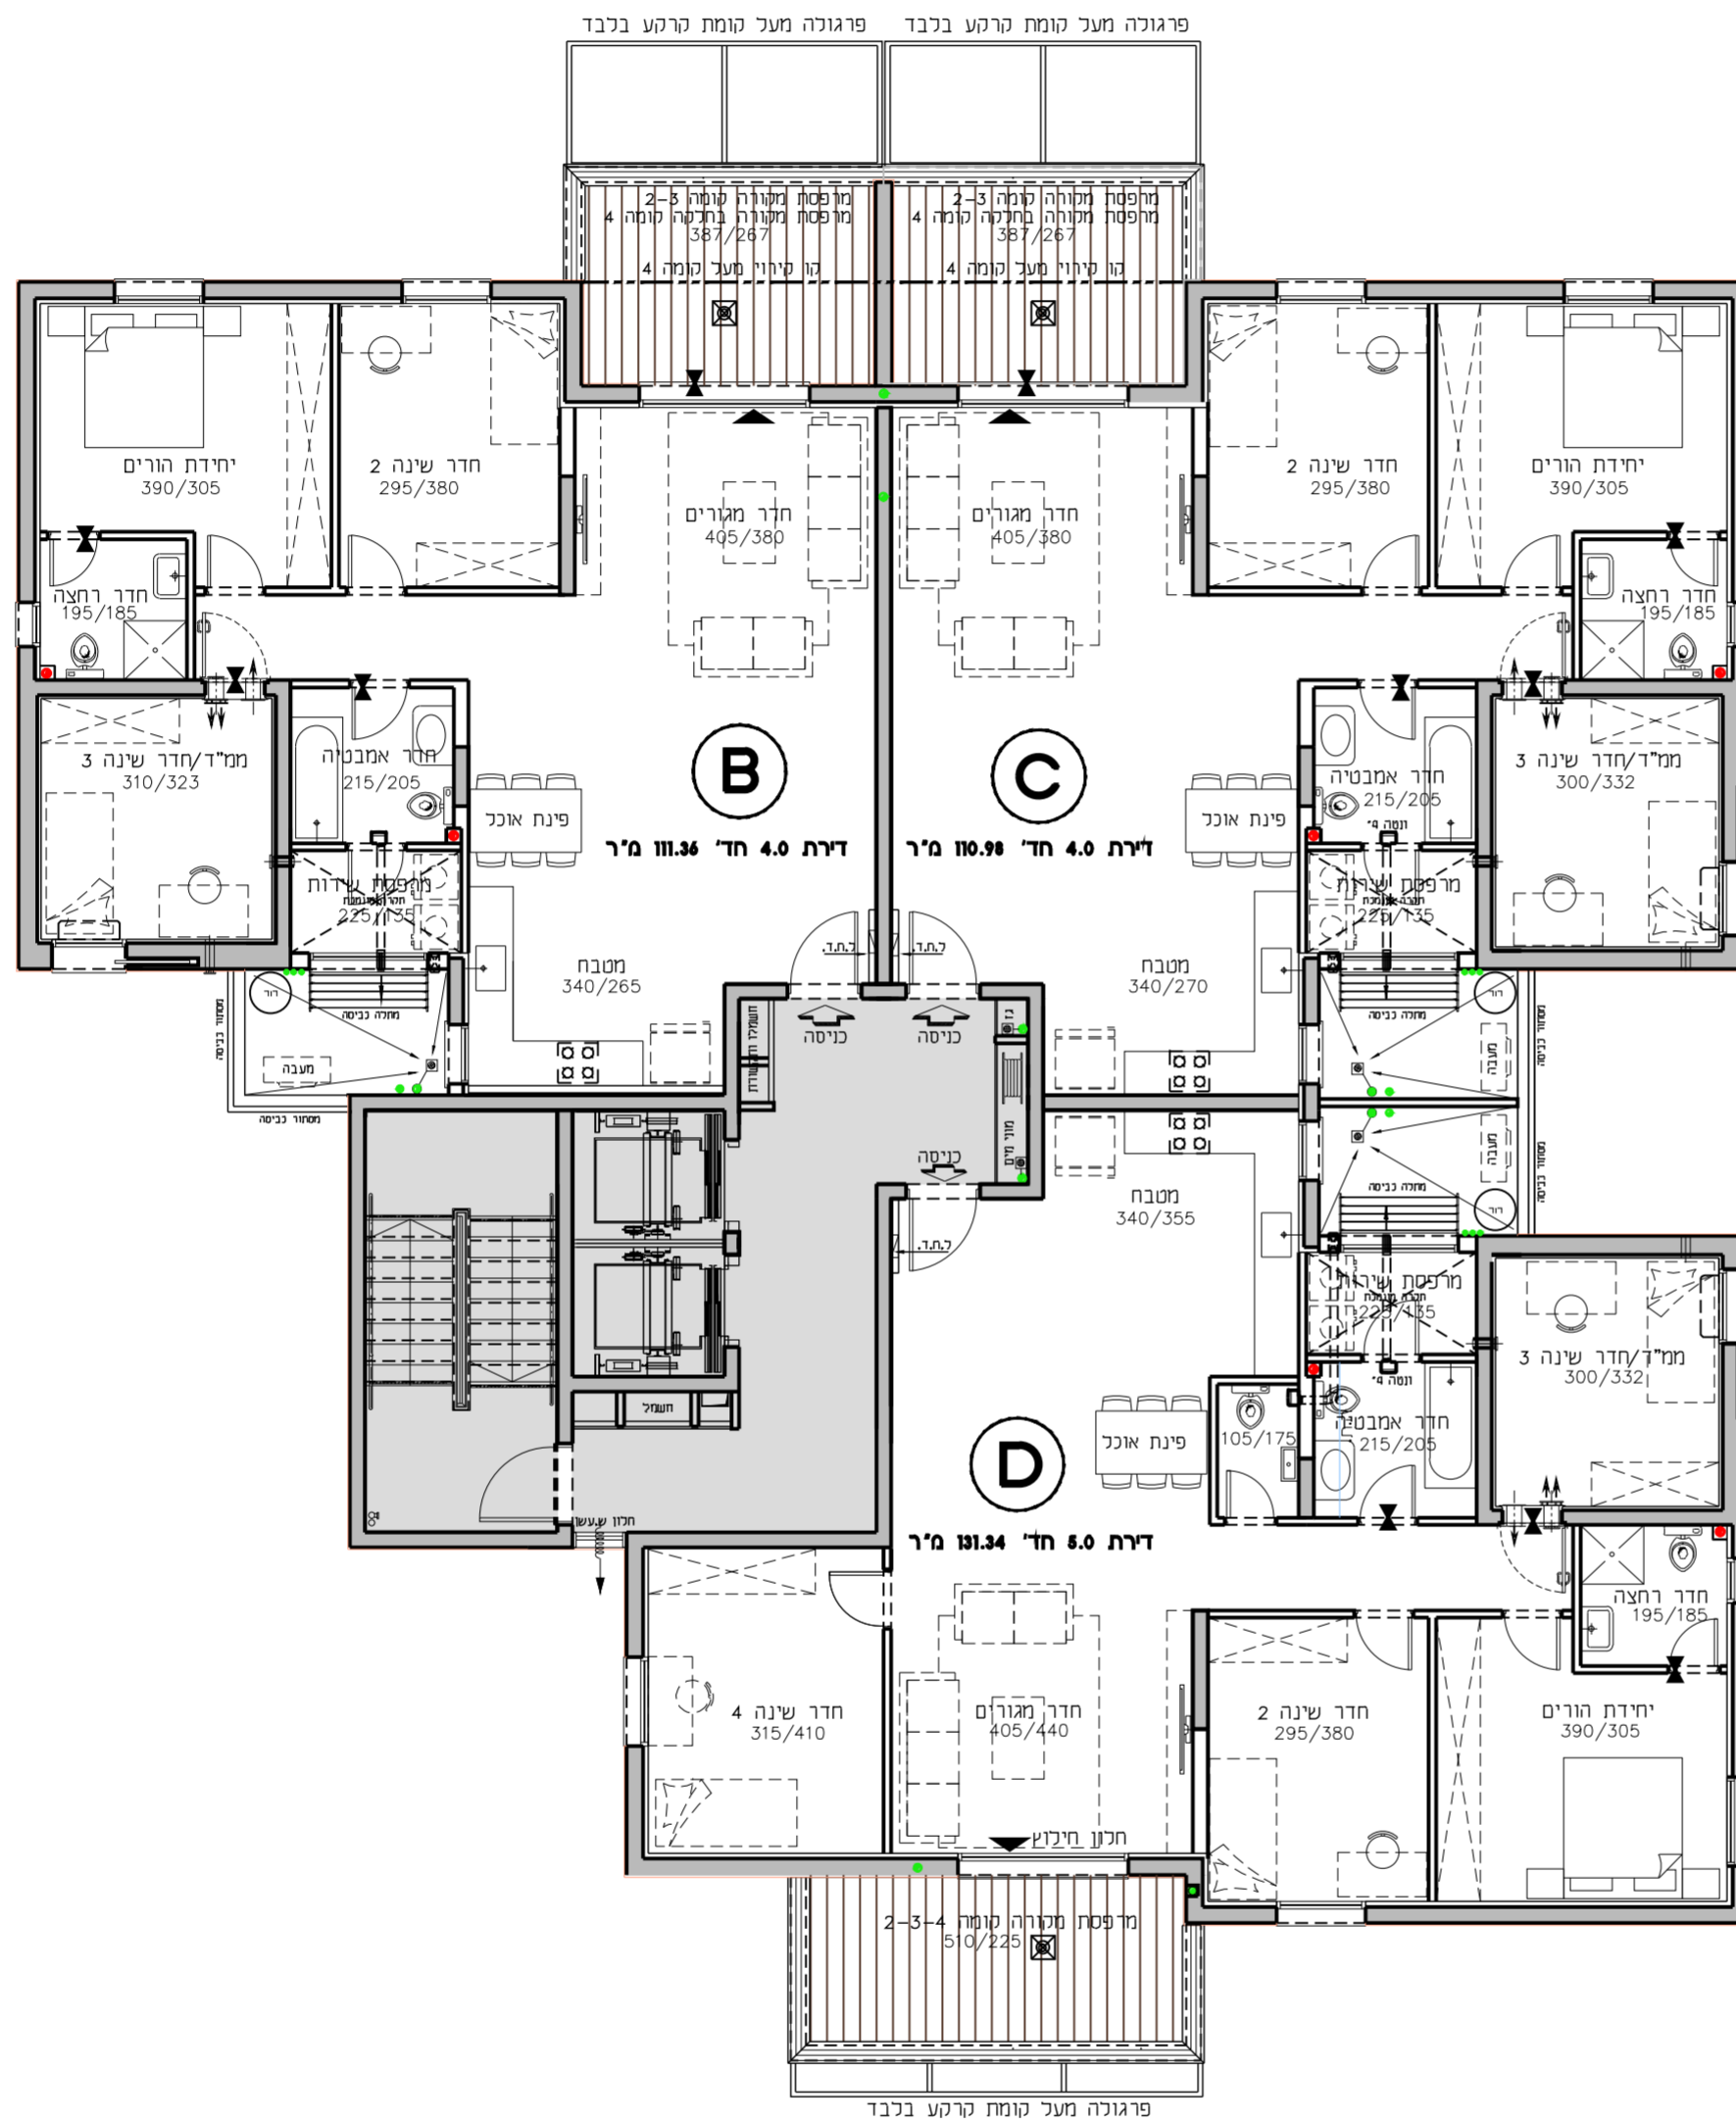

D  
6-D  
9-D  
12-D

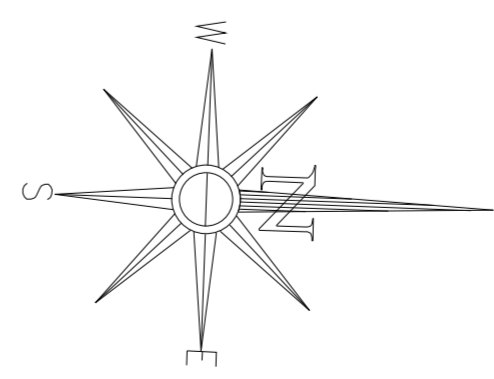

קומה	סימל	זירת
4-ק	C	14
4-ק	B	13
4-ק	D	12
3-ק	C	11
3-ק	B	10
3-ק	D	9
2-ק	C	8
2-ק	B	7
2-ק	D	6

התוכנית והפרטים בדף זה למסירת מידה בלבד. ואינם מהווים כל התחייבות החברה. את החברה מחייב ההסכם והמפרט הטכני. לפי חוק המכר שעליו יחתמו החברה והרוכשים.



**גורדון אדריכלים ומתכנני ערים בע"מ**  
Gordon Architects & Urban Planners  
רחבי קרן היסוד 15 טירת כרמל 3902634  
Tel. 972-4-8580077 Fax 972-4-8580066  
Office @ gordon-ltd.co.il www.gordon-ltd.co.il