


החותרים טירת כרמל

מגרש 2003
בניין D5
קומה 5

קנ"מ 1:100 תאריך 01.12.19

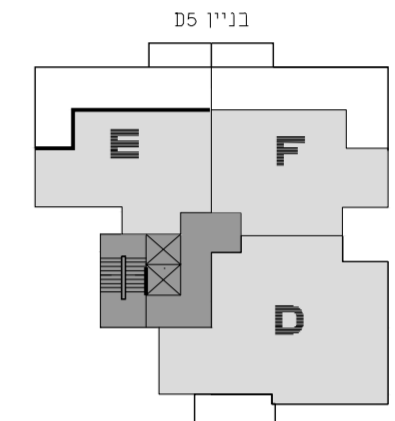


תכנית סכימטית של הקומה

בניין D5


| גג | | |
|------------|------|----------|
| קומה 8 | H | H/D |
| קומה 7 | H | H/D |
| קומה 6 | E | F/D |
| קומה 5 | E | F/D |
| קומה 4 | B | C/D |
| קומה 3 | B | C/D |
| קומה 2 | B | C/D |
| קומה 1 | B | מחסנים C |
| קומה 0 | B | C/A |
| קומה ראשית | מרתף | |

חתך רוחב סכימטי

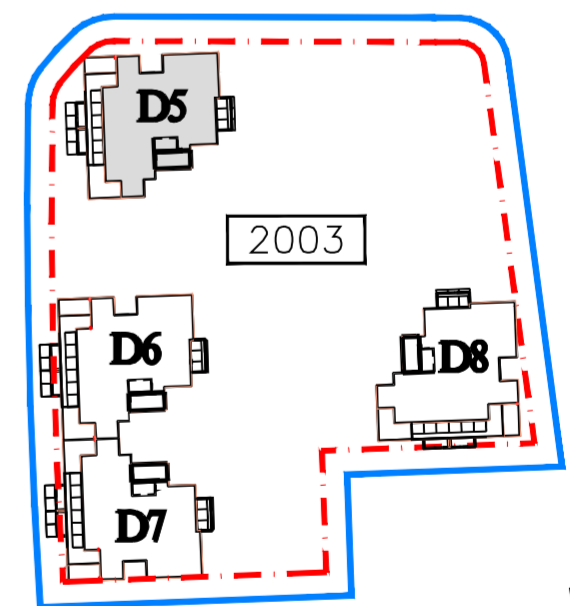


E
16-E

F
17-F

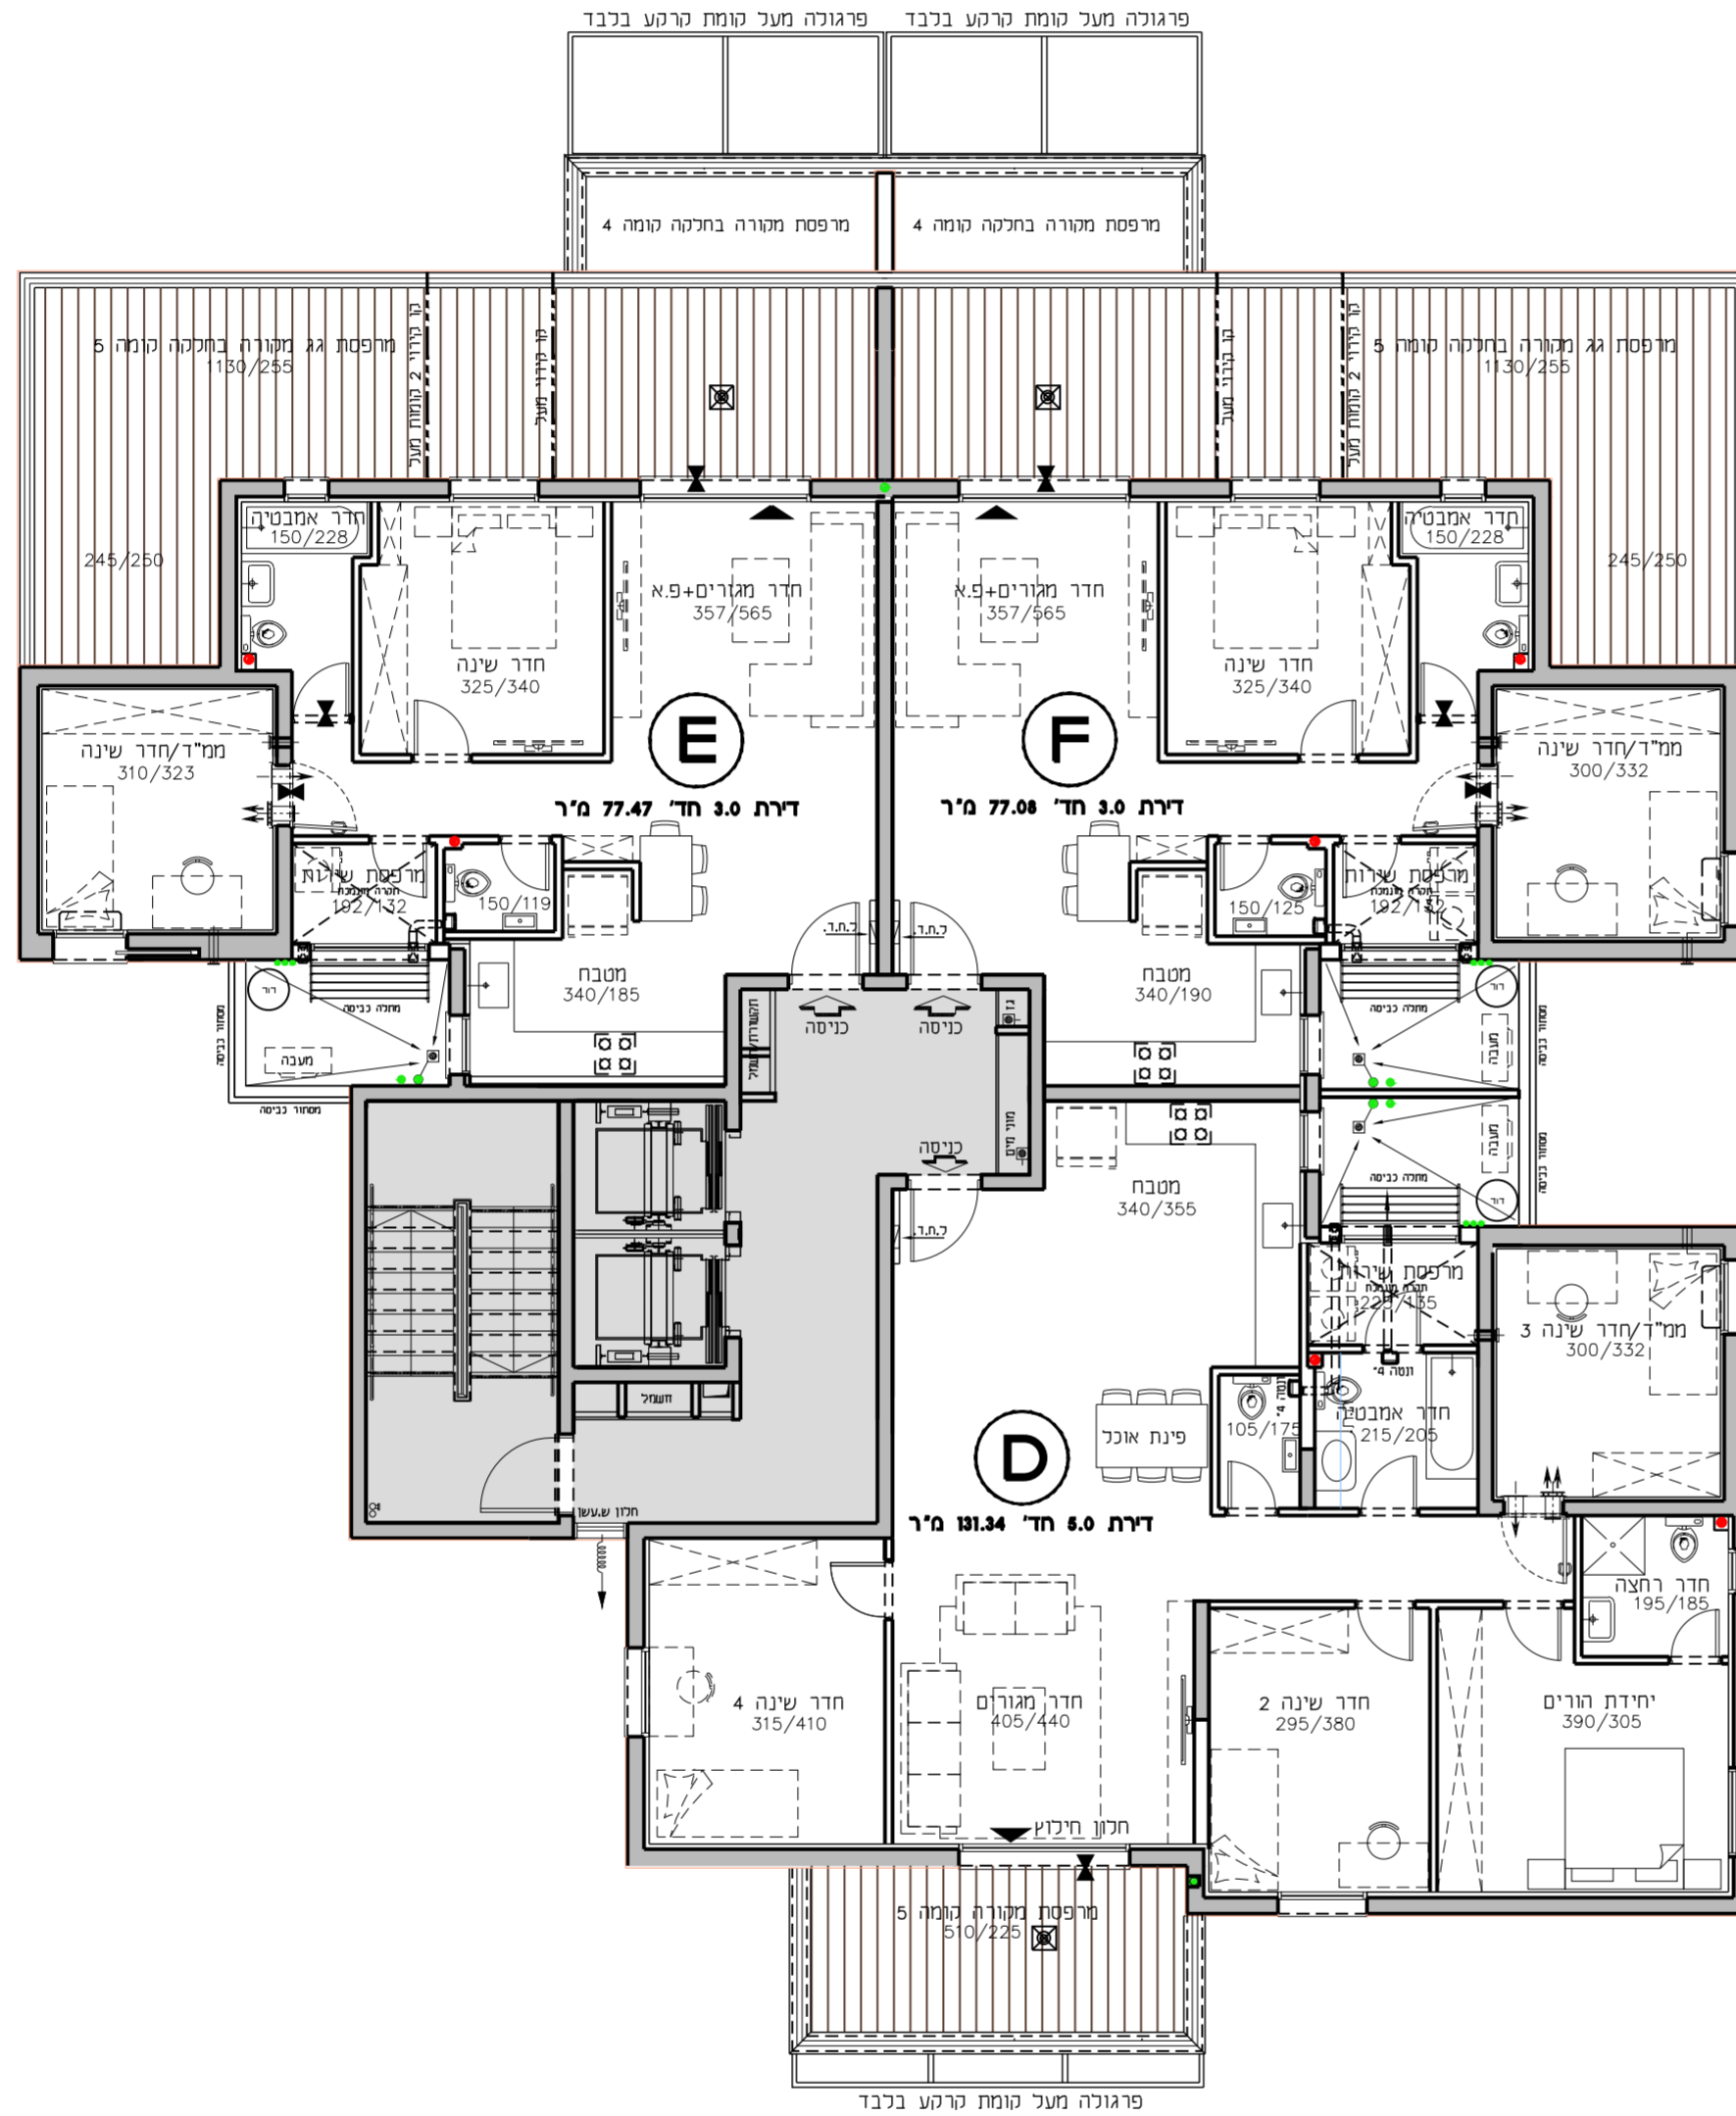

D
15-D

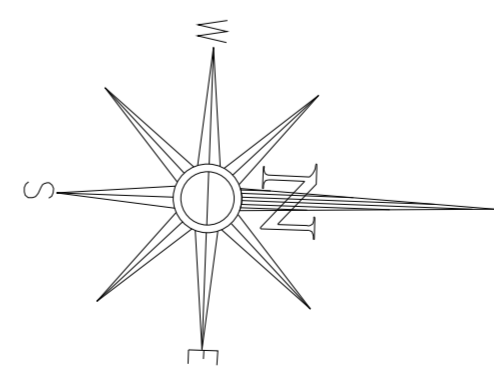

17 F 5-D
16 E 5-D
15 D 5-D



גורדון אדריכלים ומתכנני ערים בע"מ
Gordon Architects & Urban Planners
רח'י קרן היסוד 15 טירת כרמל 3902634
Tel. 972-4-8580077 Fax 972-4-8580066
Office@gordon-td.co.il www.gordon-td.co.il